


COMUNE DI ROSIGNANO MARITTIMO


VILLA MIRABELLO

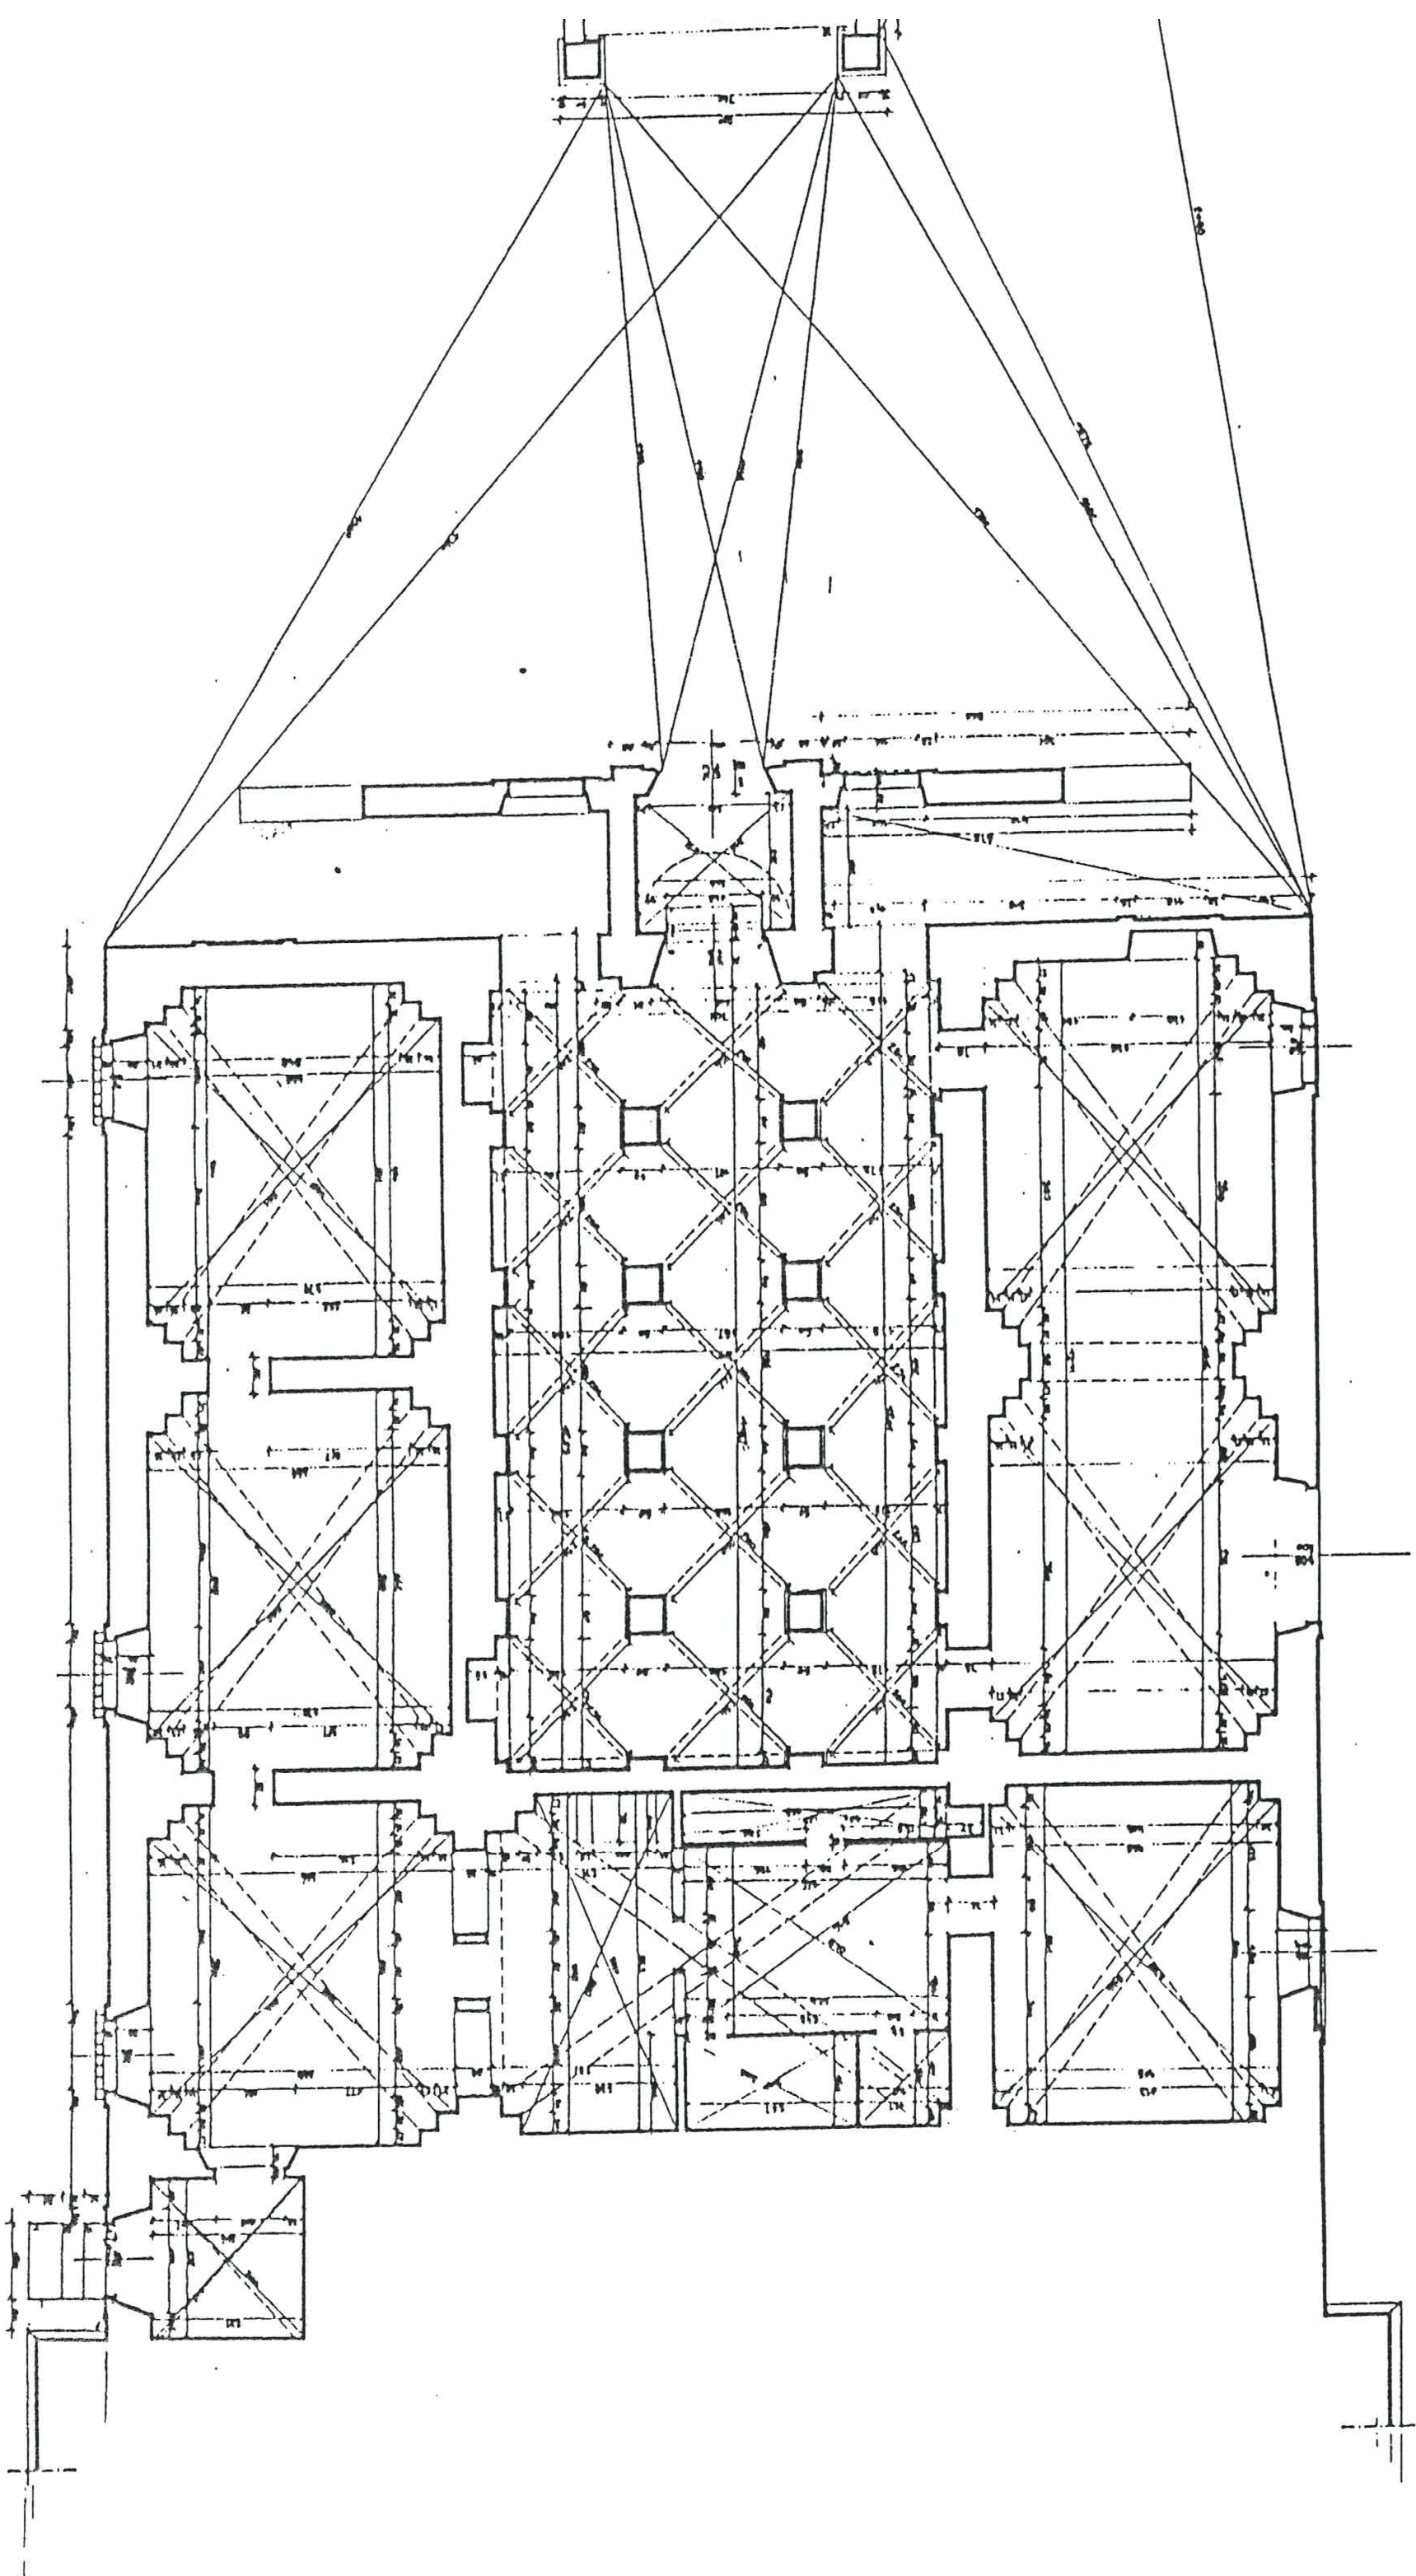

PIANTA PIANO TERRA

SCALA 1:100


COMUNE DI ROSIGNANO MARITTIMO  
VILLA MIRABELLO

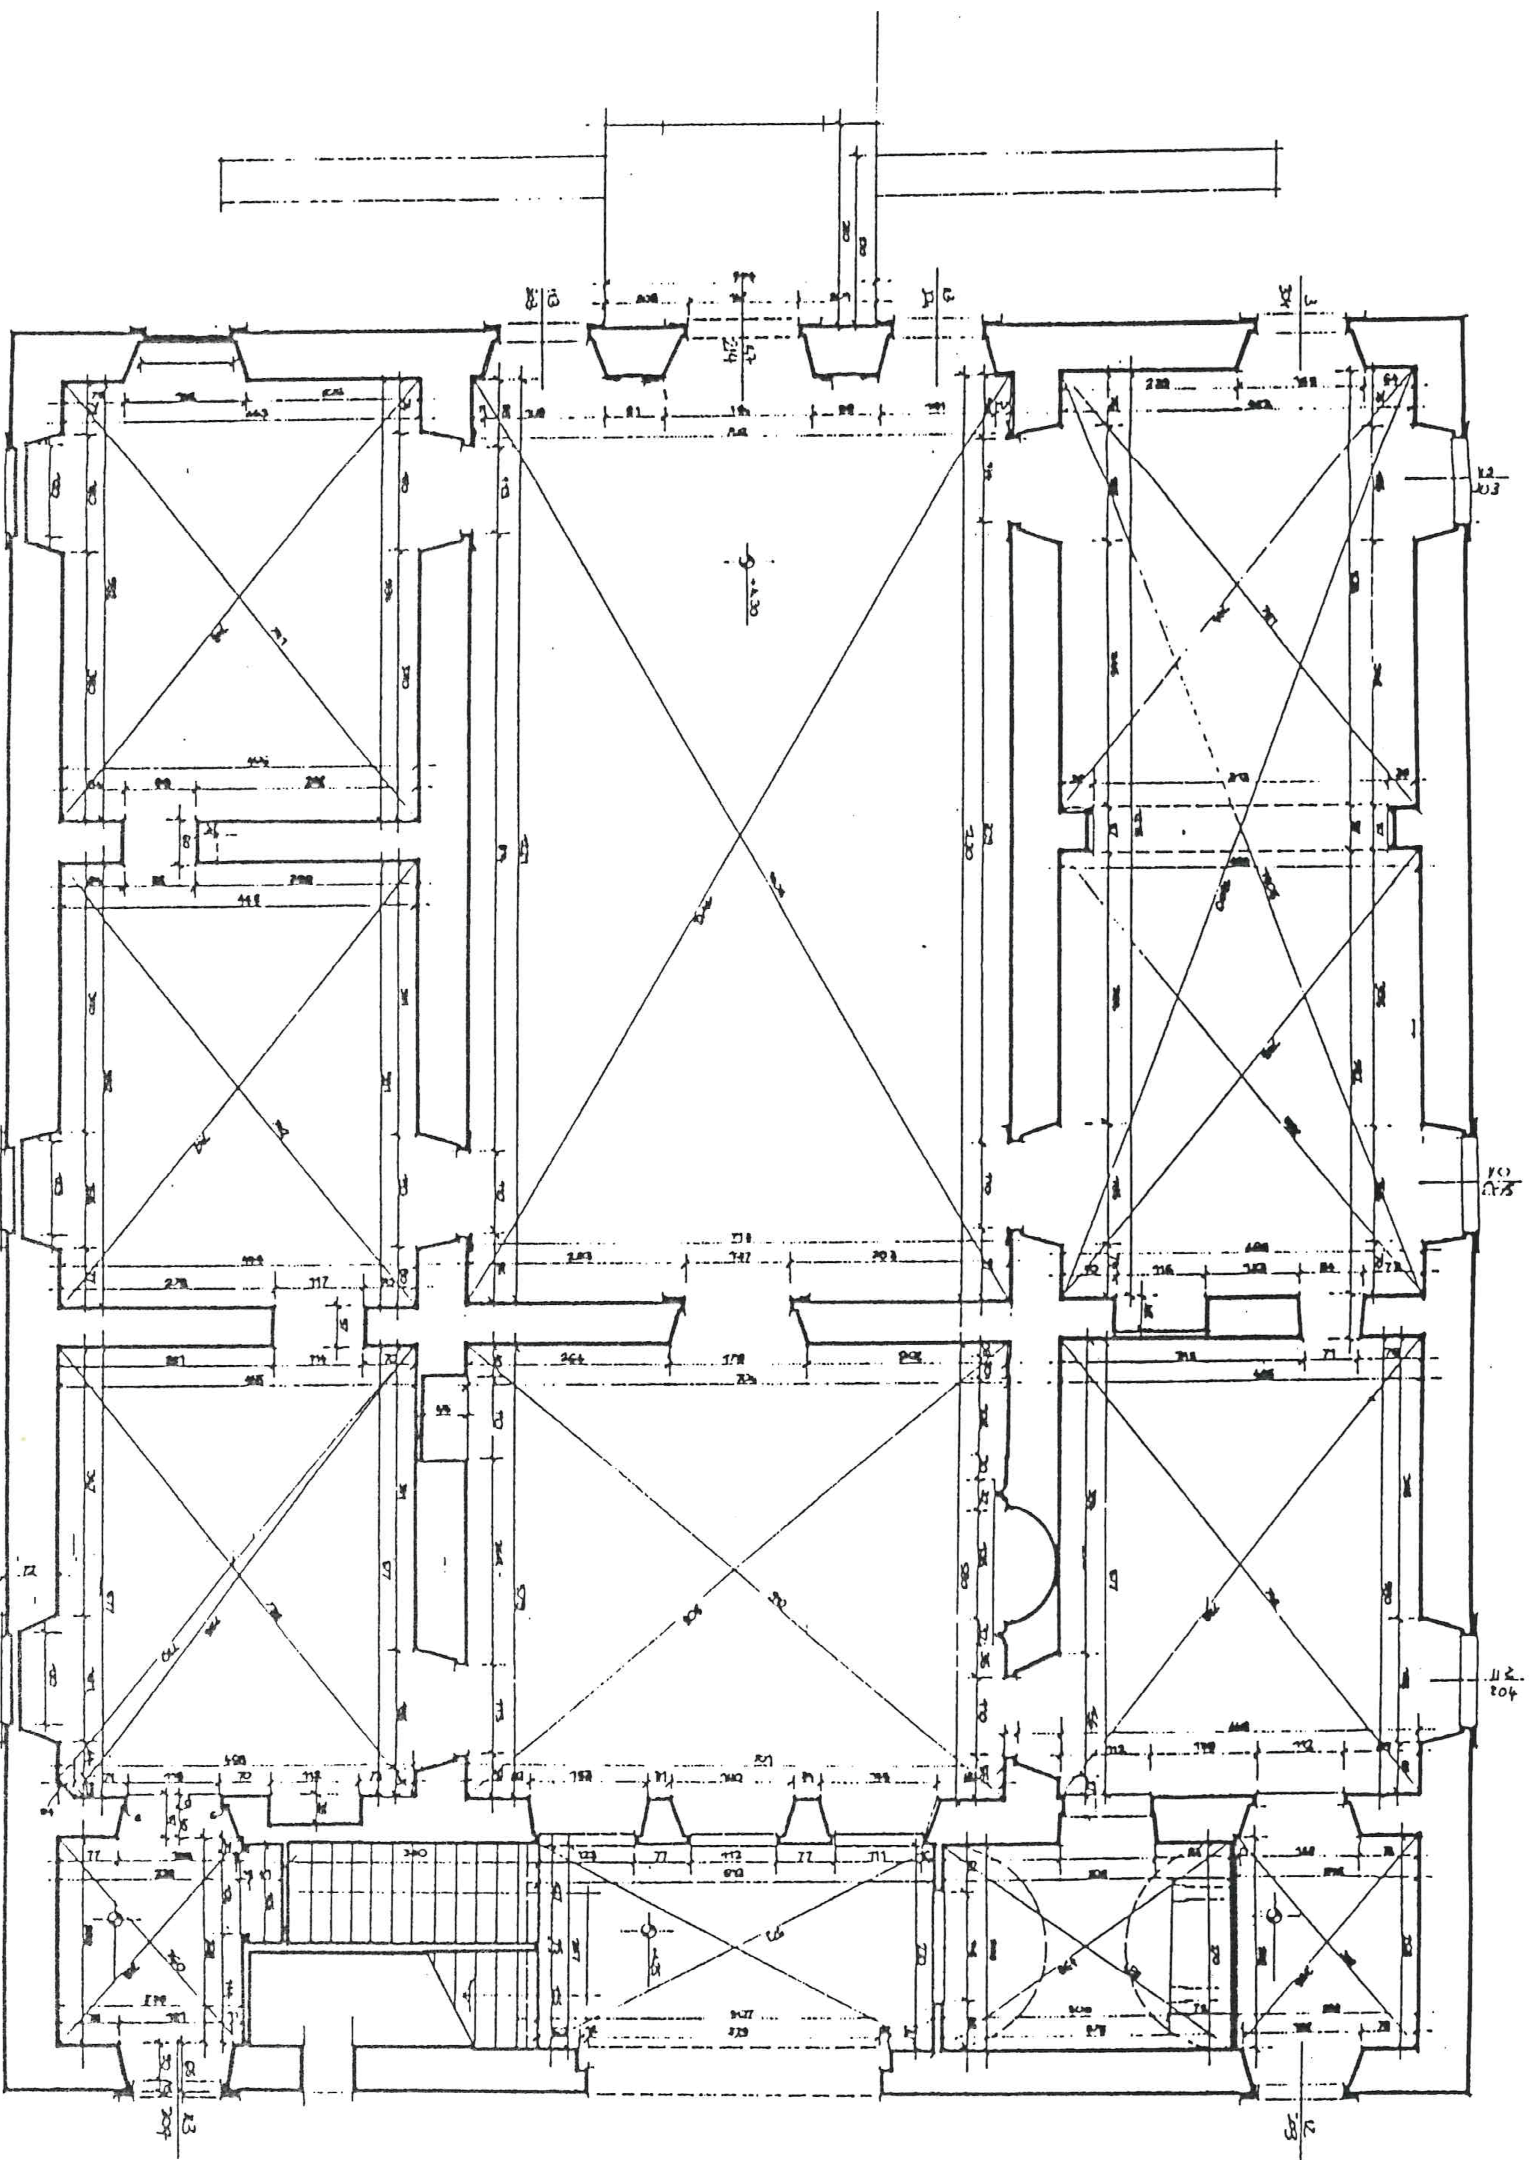

PIANTA PIANO PRIMO

SCALA 1:100

COMUNE DI ROSIGNANO MARITTIMO  
VILLA MIRABELLO

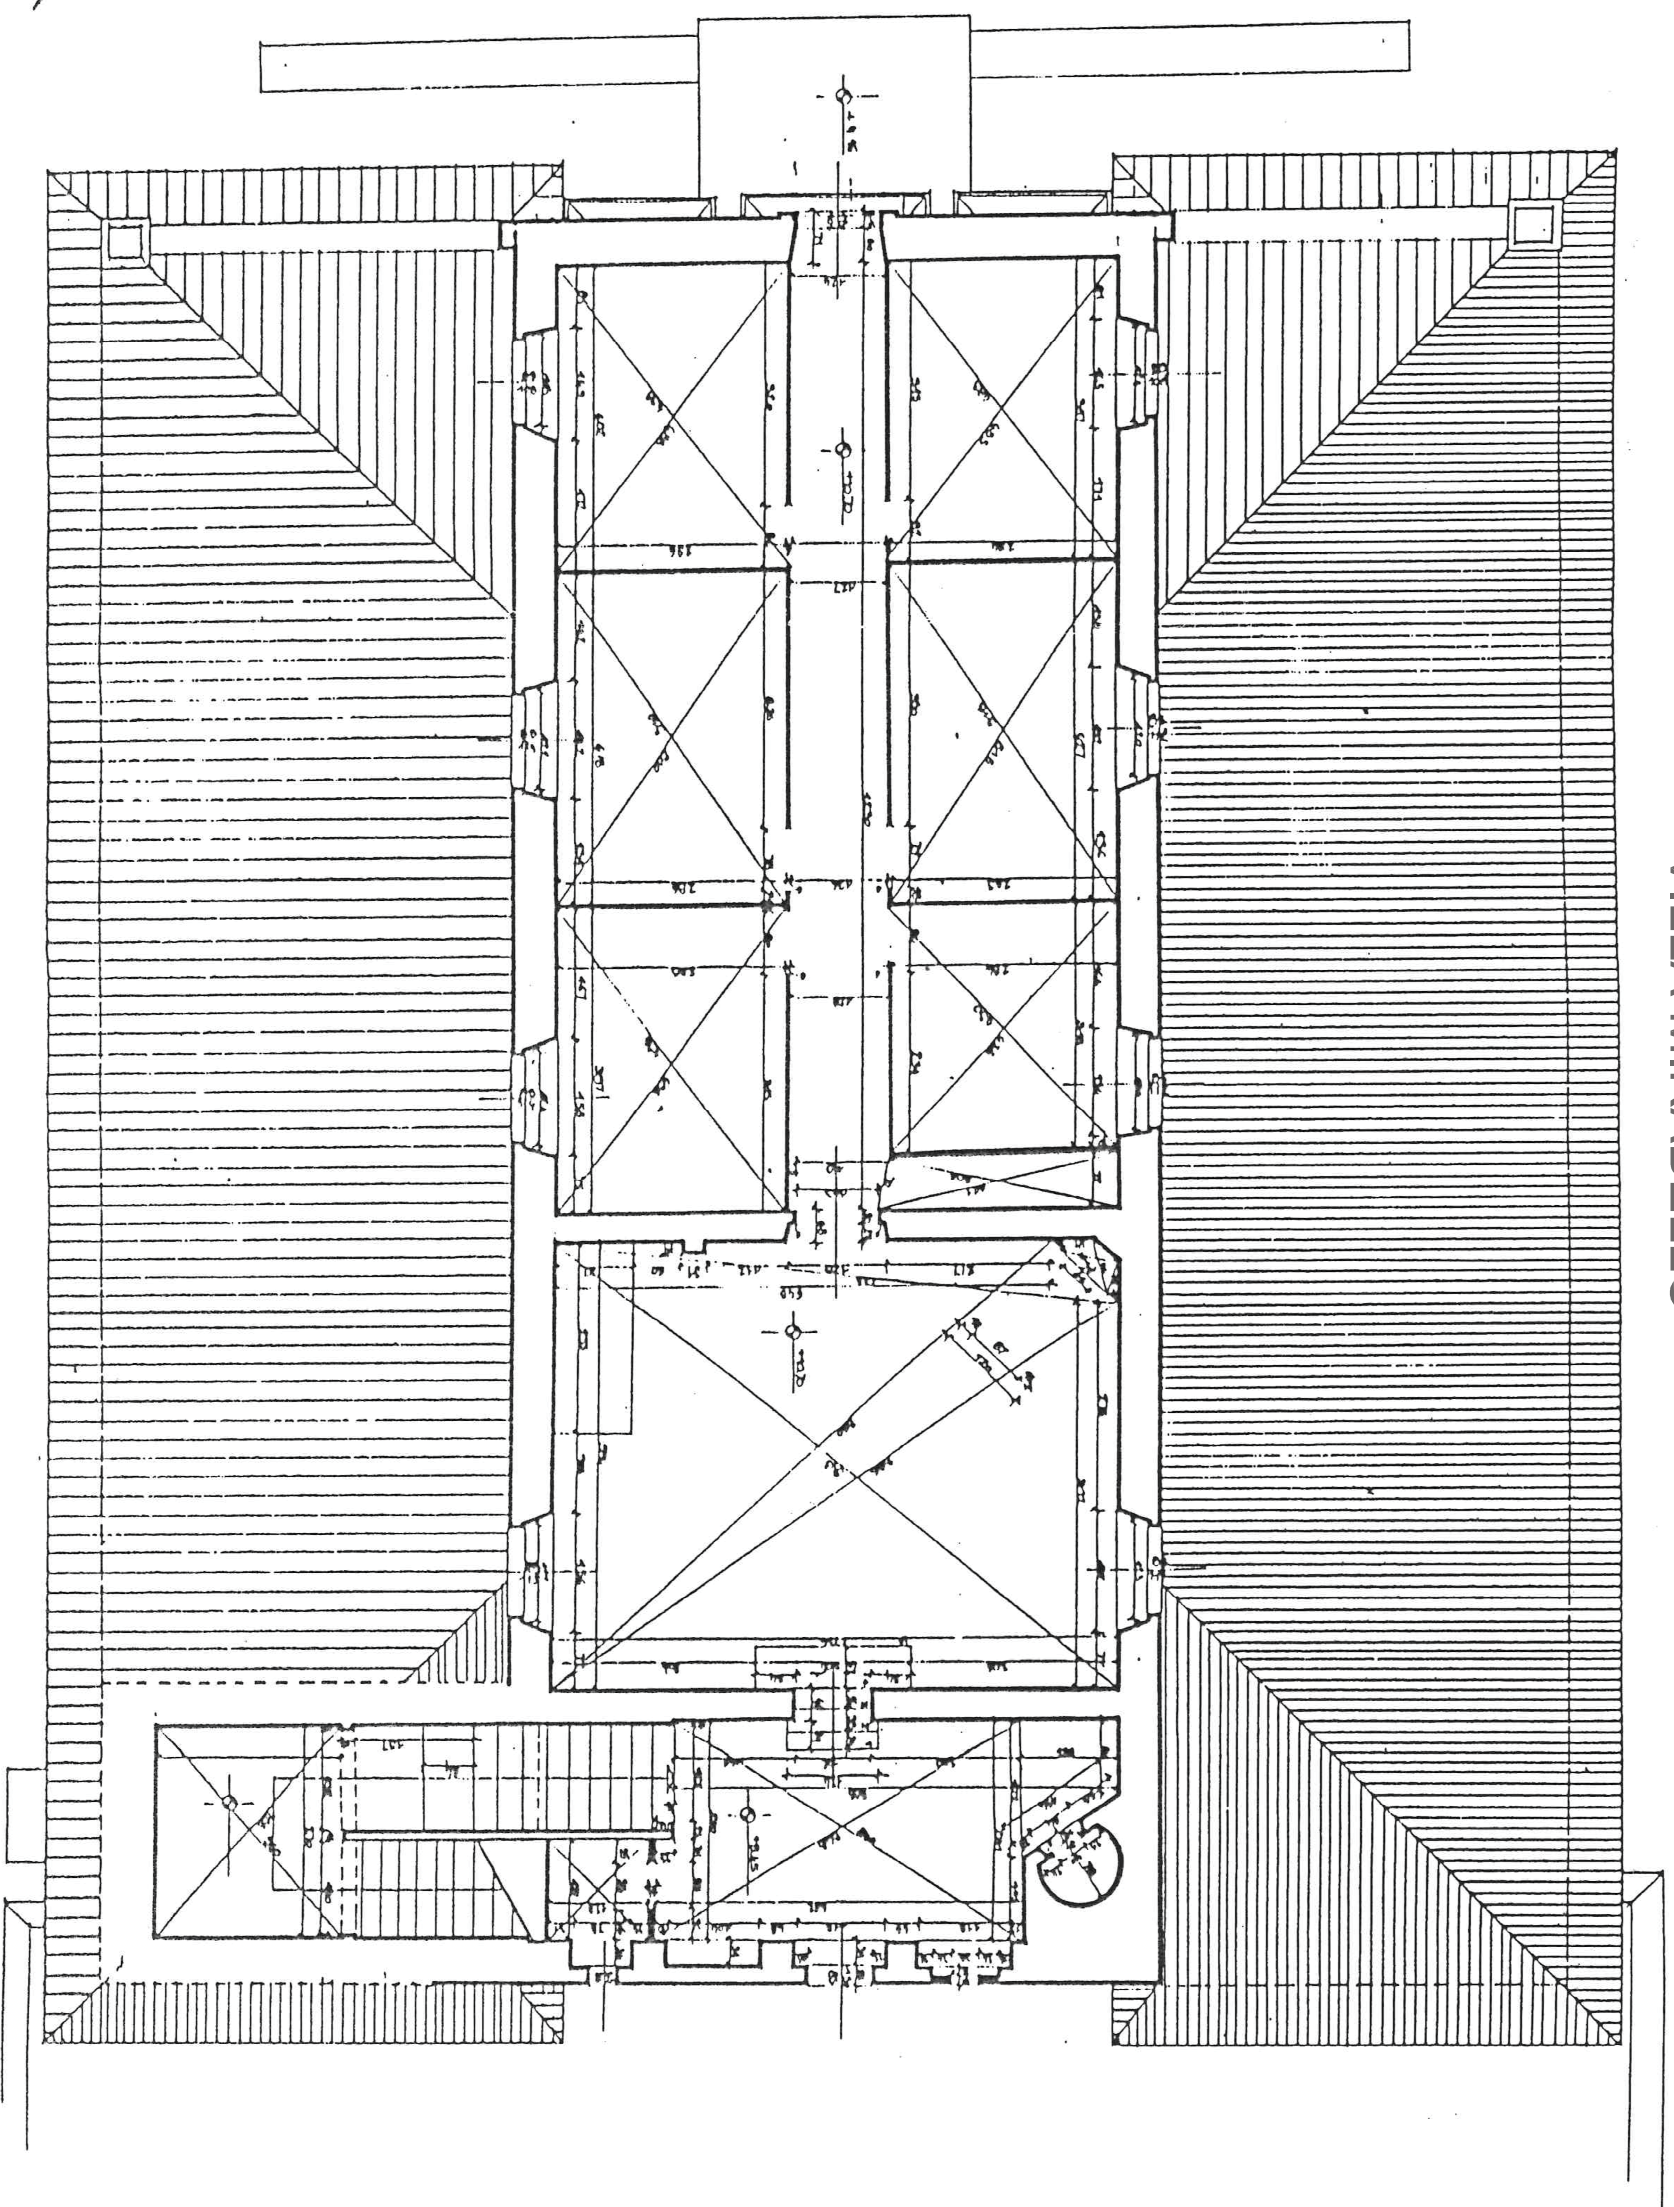

PIANTA PIANO SECONDO

SCALA 1:100