



# ZONA BAR ED ESPOSIZIONE

- 1) Pozzetto
- 2) Pozzetto
- 3) Pozzetto

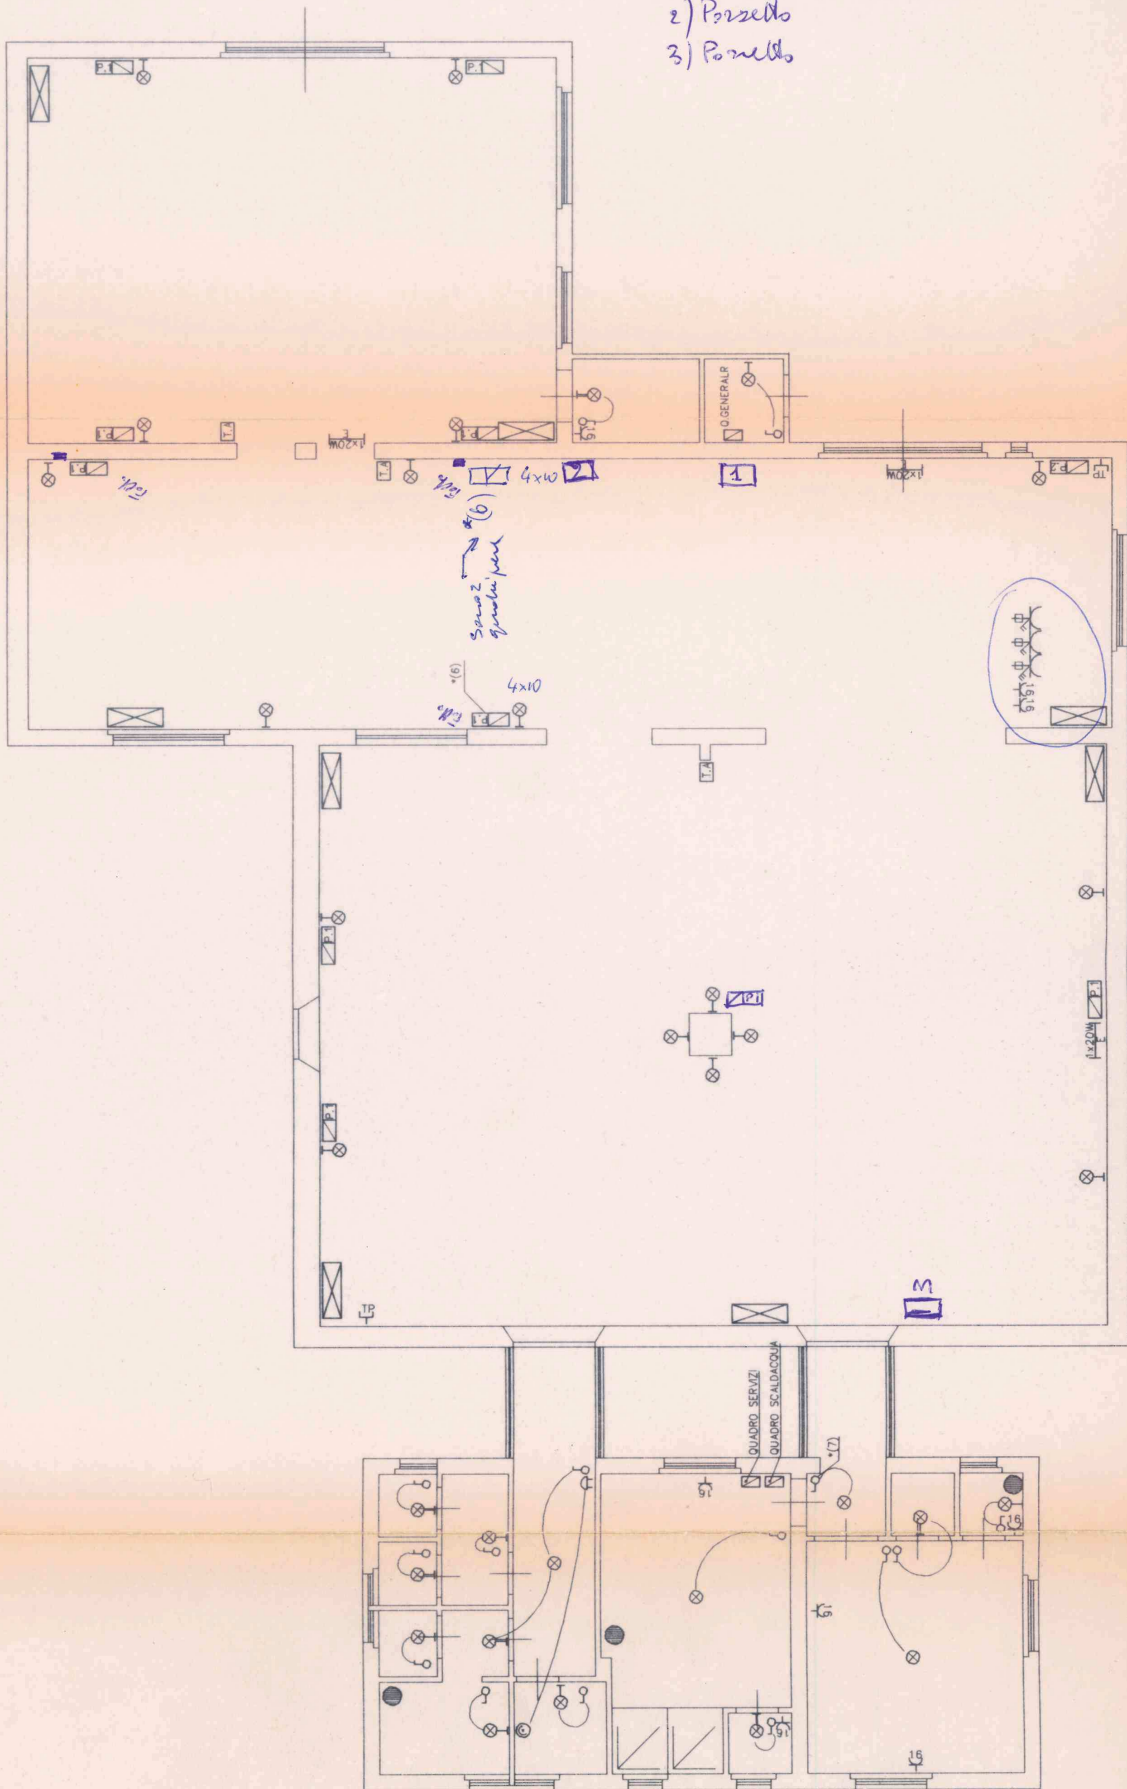

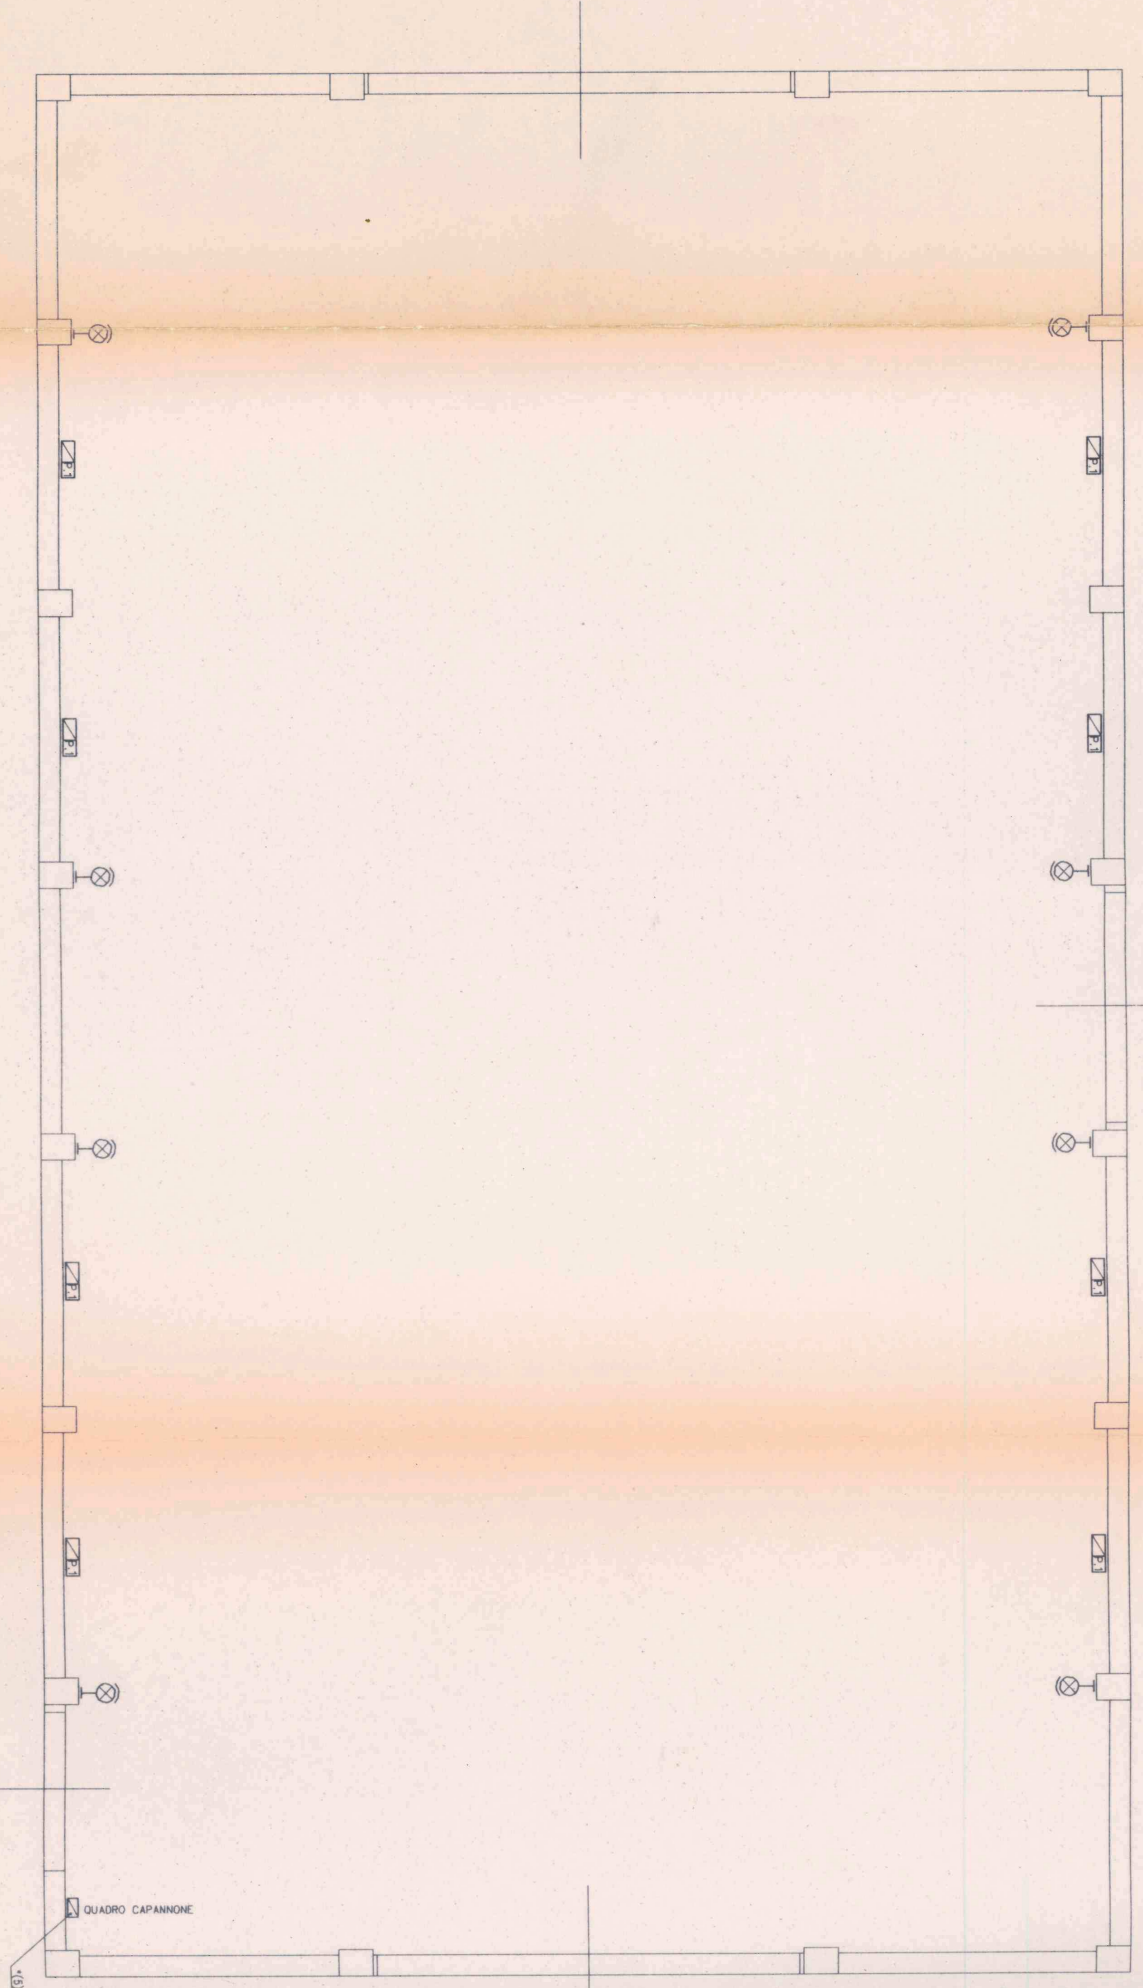







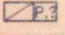

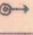
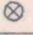

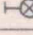



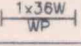

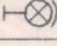



# CAPANNONE ESPOSIZIONE

 

RAI  
IMO  
E
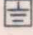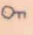
# LEGENDA SIMBOLI

SIMBOLO	DESCRIZIONE	SIMBOLO	DESCRIZIONE
	quadro elettrico		termostato ambiente
	interruttore unipolare componibile		ventilconvettore
	deviatore unipolare componibile		plafoniera fluorescente d'emergenza
	presa telefonica		pozzetto ispezionabile con dispersore di terra
	interruttore bipolare componibile		contatore
	quadro prese IP44		suoneria
	pulsante a tirante componibile		punto luce installato a soffitto
	motore asincrono trifase		punto luce installato a parete
	presa 2P+T 10/16A componibile		scaldacqua
	presa CEE17 2P+T 16A interbloccata		plafoniera fluorescente stagna
	presa CEE17 3P+T 16A interbloccata		proiettore installato a parete

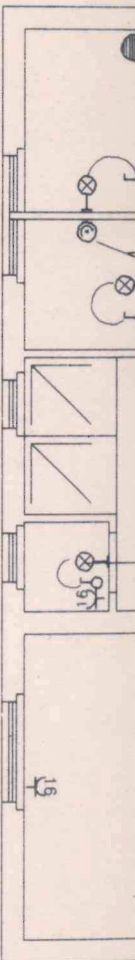

TAVOLA

E1

SCALA 1:100

DATA 30/10/95

PROGETTO IMPIANTO ELETTRICO:

CENTRO DELLA NAUTICA

Via Aurelia sud - Vada (LI)

COMMITTENTE:

COMUNE DI ROSIGNANO M.MO (LI)

PIANTE LOCALI INTERESSATI

DISPOSIZIONE ILLUMINAZIONE, APPARECCHIATURE  
IMPIANTO DI TERRA E QUADRI ELETTRICI

COMUNE DI ROSIGNANO MARITTIMO

SETTORE LAVORI PUBBLICI

IL DIRIGENTE ING. ANDREA IMMORALI

