


ELABORATO PLANIMETRICO	Compilato da: Genovesi Giovanni	Iscritto all'albo: Geometri	Prov. Livorno	N. 00846
	Comune di Rosignano Marittimo	Sezione: Foglio: 110	Particella: 543	Protocollo n. L10012736 del 29/02/2016
Dimostrazione grafica dei subalterni				
Tipo Mappale n. 77080 del 29/10/2015 Scala 1 : 500				

Agenzia delle Entrate
CATASTO FABBRICATI
Ufficio provinciale di Livorno

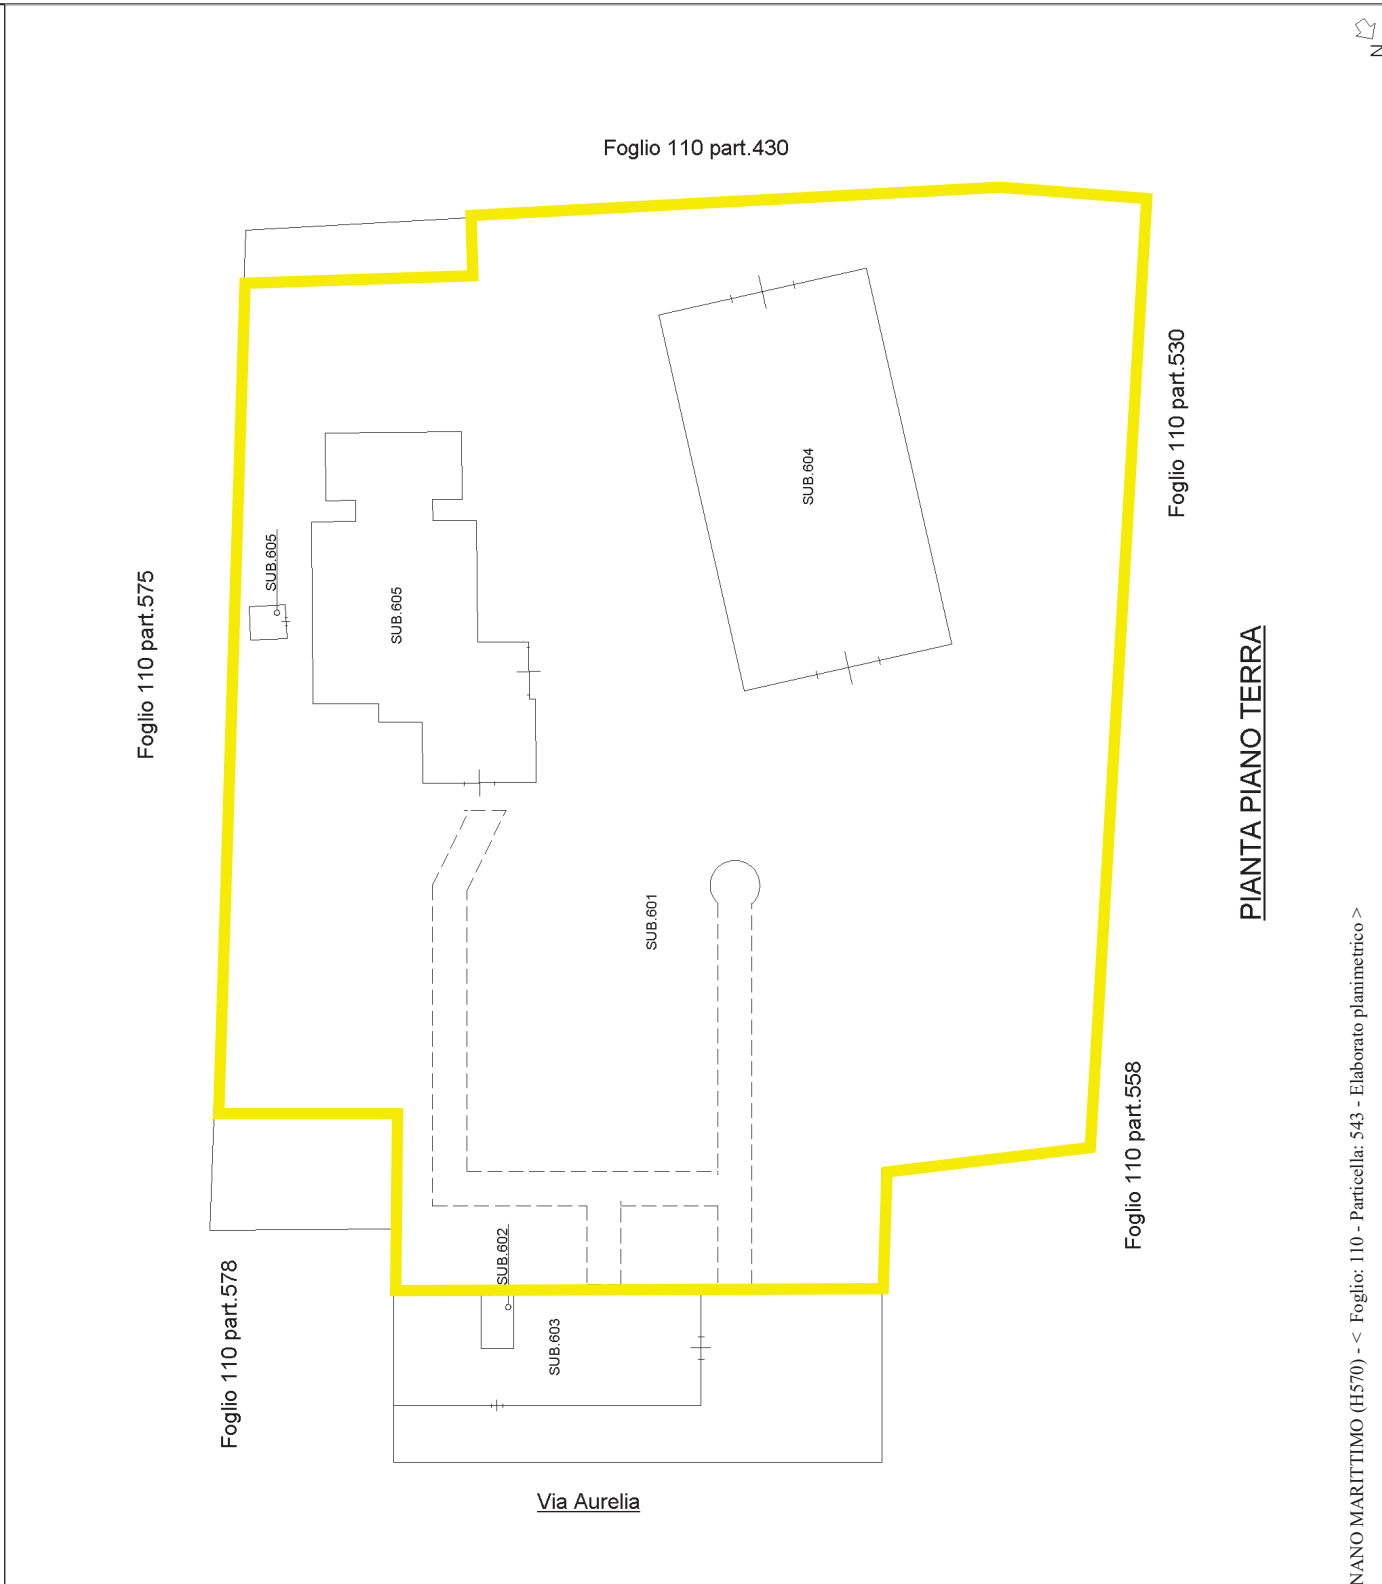

**Agenzia delle Entrate
CATASTO FABBRICATI
Ufficio Provinciale di
Livorno**

Dichiarazione protocollo n. LI0012736 del 29/02/2016

Planimetria di u.i.u. in Comune di Rosignano Marittimo

Via Aurelia

civ. 71

Identificativi Catastali:

Sezione:
Foglio: 110
Particella: 543
Subalterno: 605


Compilata da:
Genovesi Giovanni
Iscritto all'albo:
Geometri

Prov. Livorno

N. 00846


Scheda n. 1

Scala 1:200

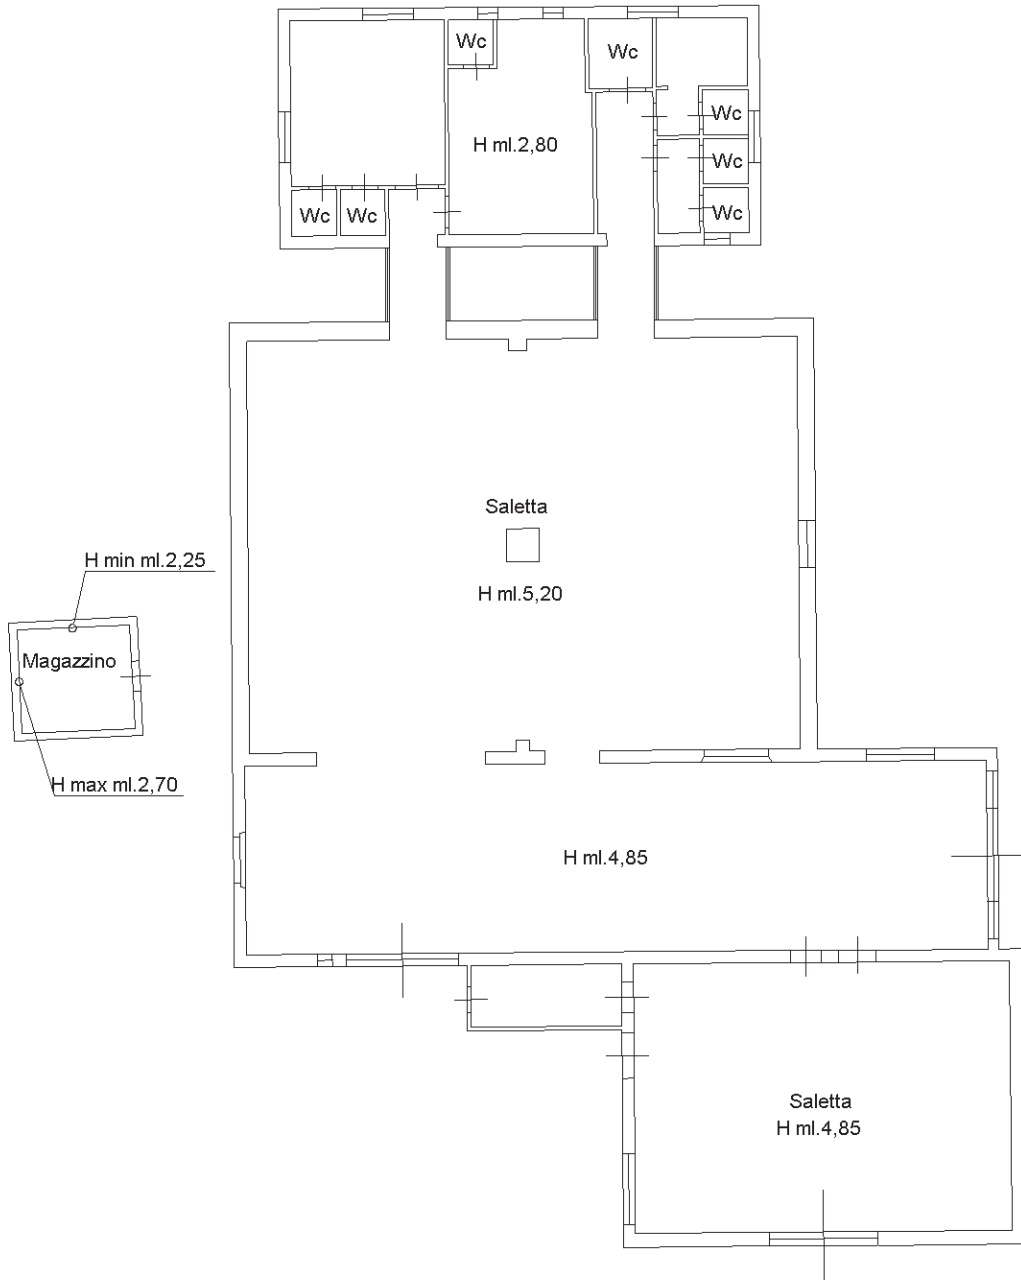

PIANTA PIANO TERRA

Ultima planimetria in atti

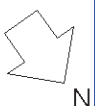

**Agenzia delle Entrate
CATASTO FABBRICATI
Ufficio Provinciale di
Livorno**

Dichiarazione protocollo n. LI0012736 del 29/02/2016

Planimetria di u.i.u. in Comune di Rosignano Marittimo

Via Aurelia

civ. 71

Identificativi Catastali:

Sezione:

Foglio: 110

Particella: 543

Subalterno: 604

Compilata da:

Genovesi Giovanni

Iscritto all'albo:


Geometri

Prov. Livorno

N. 00846

Scheda n. 1

Scala 1:200

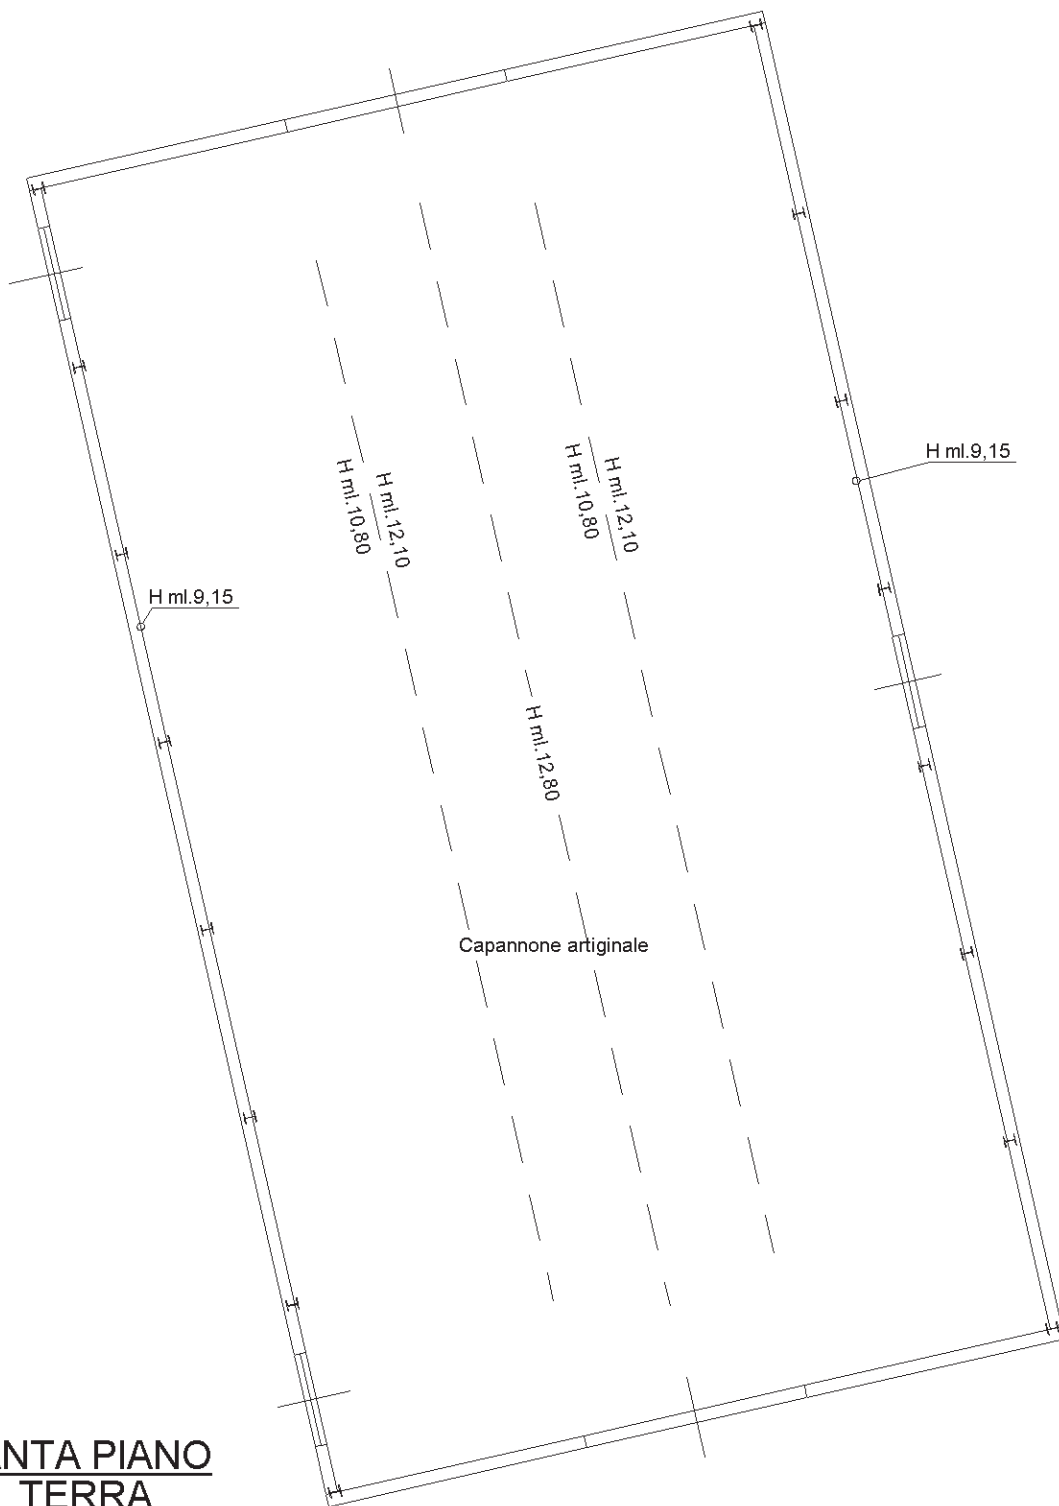

**PIANTA PIANO
TERRA**

Ultima planimetria in atti