




AREA DI SERVIZIO AI SENSI DELL'ART. 5 DEL D.M. 18/03/1996

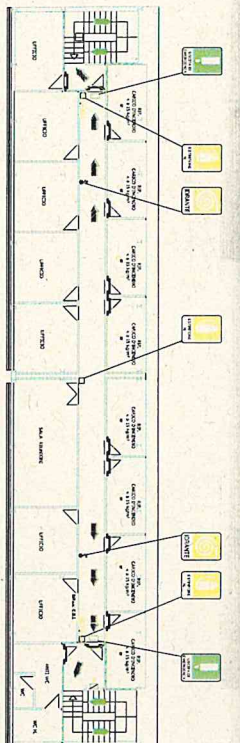


PIANTA PIANO PRIMO

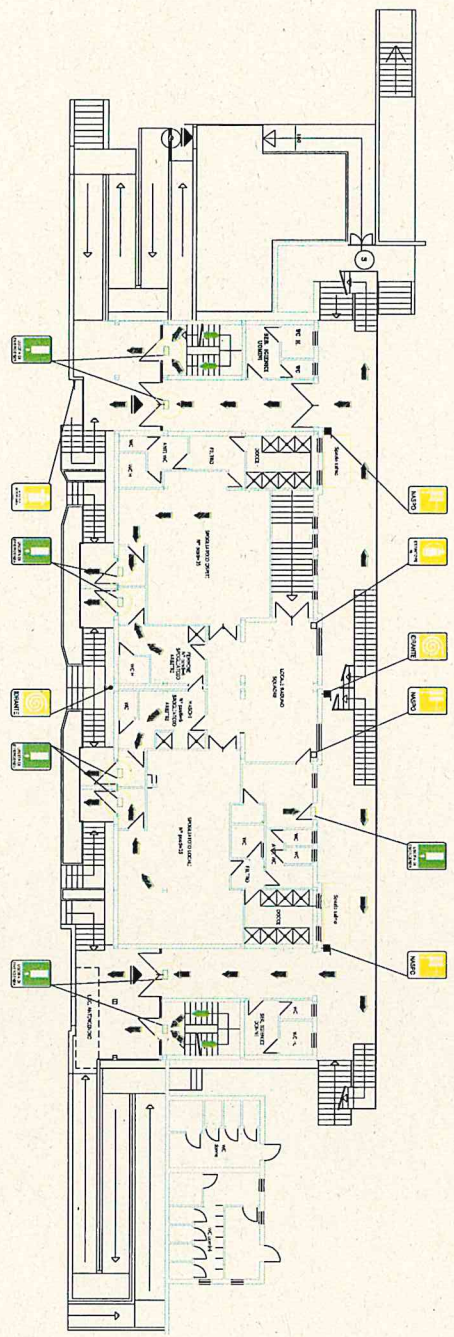


PIANTA PIANO TERRA

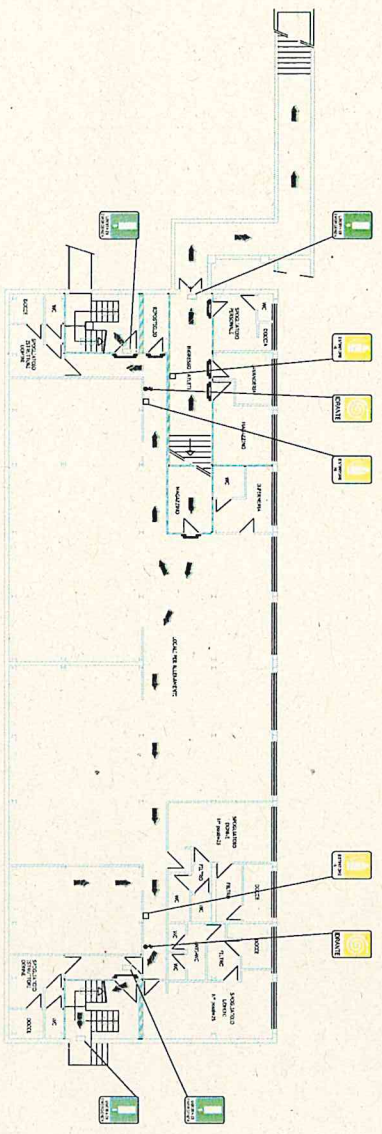


PIANTA PIANO SEMINTERRATO

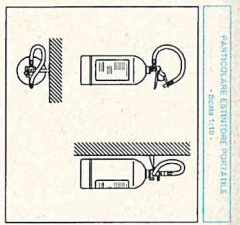


PARTICOLARE ATTACCO UNICO MOTORIZZATO
-Scala 1:10-

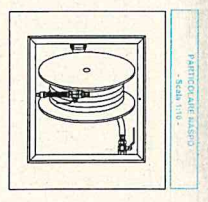



PARTICOLARE CASSETTA
-Scala 1:10-

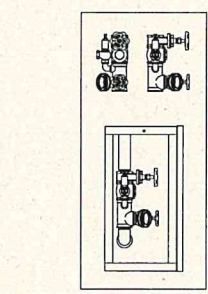

PARTICOLARE ATTACCO UNICO MOTORIZZATO
-Scala 1:10-




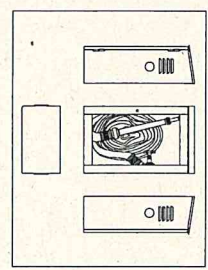


PARTICOLARE CASSETTA
-Scala 1:10-

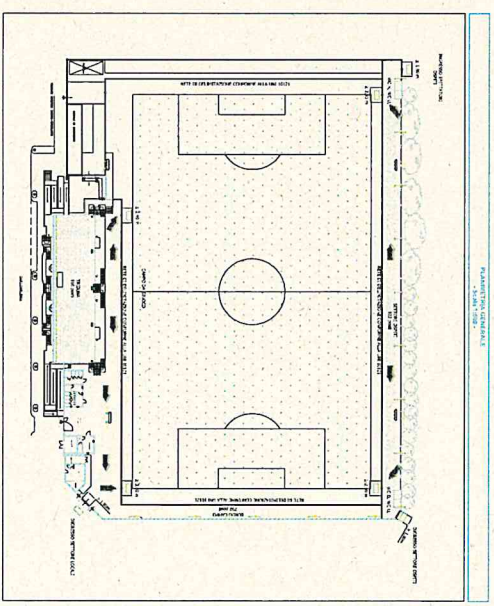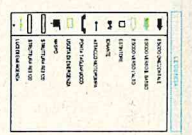

PALLONETTO ESTERNA
-Scala 1:200-

1	Progetto di	Arch. P. Rossi
2	Progetto di	Arch. P. Rossi
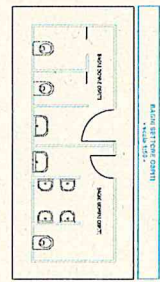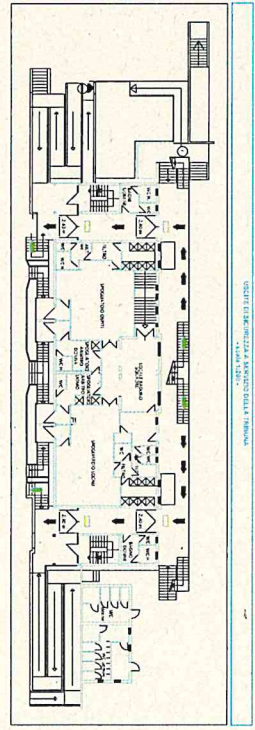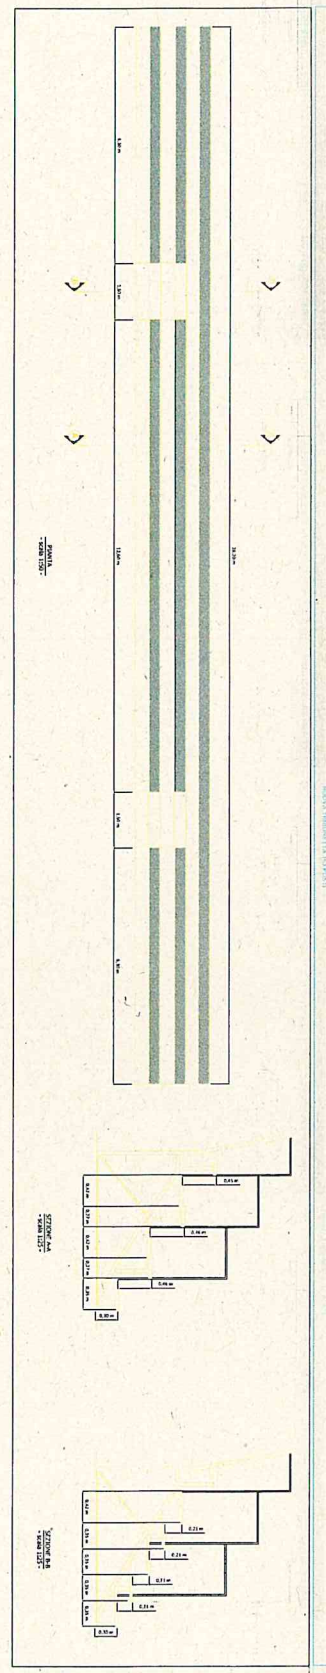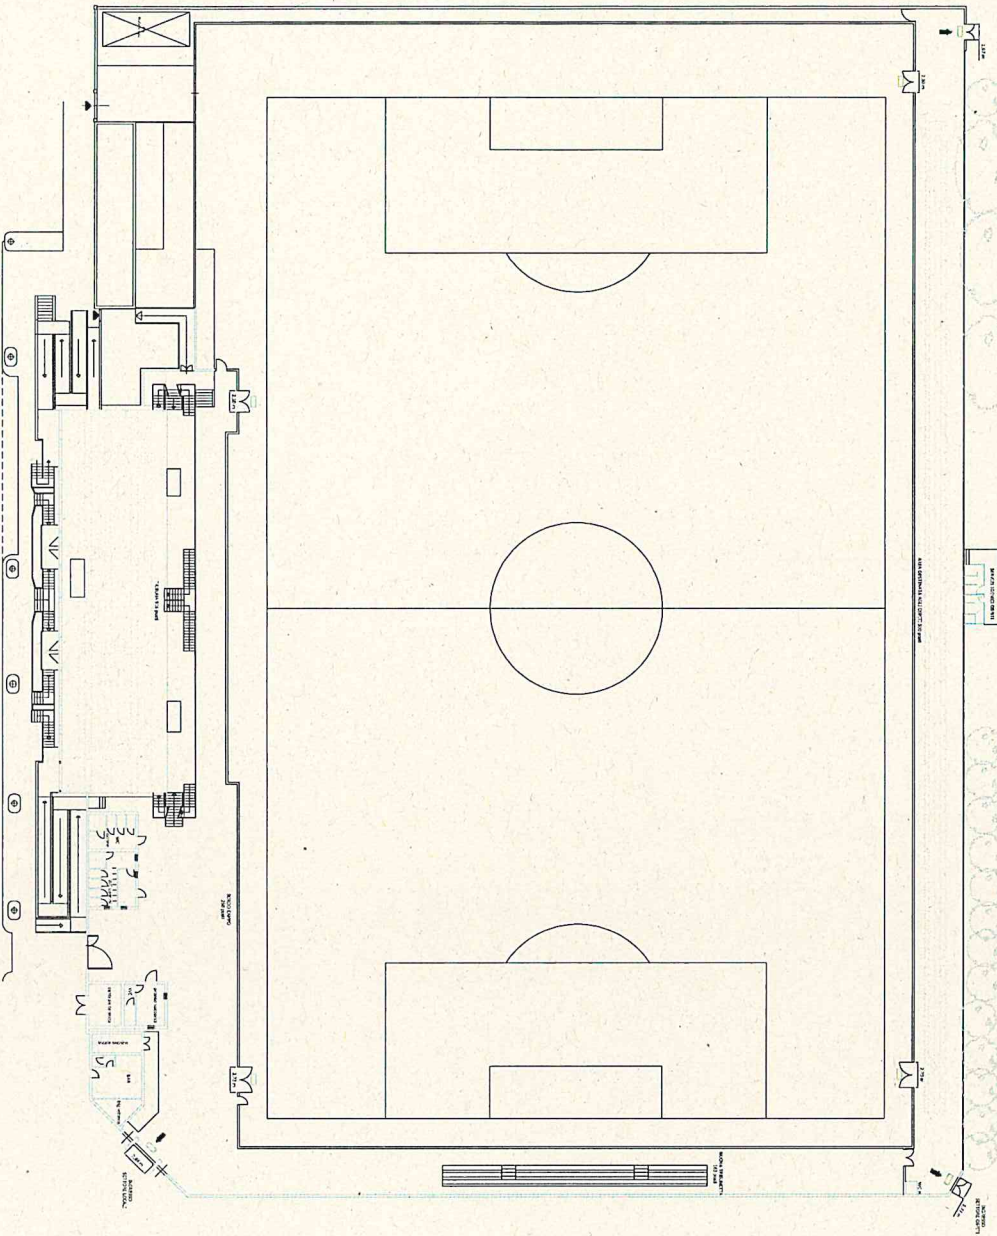

PI01 STADIO COMUNALE "E. SOLVANI" via della Repubblica - ROSSIGNANO S. L.	
Proprietà: Comune di Rossignano M. (nuovo) Indirizzo: via della Repubblica - Rossignano M. (nuovo) P.zza: 23590/033 C	08/07/11 n. 10 08/07/11 n. 10
Proprietà: Comune di Rossignano M. (nuovo) Indirizzo: via della Repubblica - Rossignano M. (nuovo) P.zza: 23590/033 C	08/07/11 n. 10 08/07/11 n. 10
Proprietà: Comune di Rossignano M. (nuovo) Indirizzo: via della Repubblica - Rossignano M. (nuovo) P.zza: 23590/033 C	08/07/11 n. 10 08/07/11 n. 10
Proprietà: Comune di Rossignano M. (nuovo) Indirizzo: via della Repubblica - Rossignano M. (nuovo) P.zza: 23590/033 C	08/07/11 n. 10 08/07/11 n. 10