


Comune di Rosignano M.mo
REGOLAMENTO URBANISTICO

Sindaco: Alessandro Franchi
 Assessore alla Programmazione del Territorio, Demanio Marittimo: Margherita Pia
 Dirigente dell'attività programmatoria e sviluppo del territorio: Alicia Innocenti
 Responsabile del procedimento e dell'U.O. pianificazione territoriale e demanio marittimo: Stefania Mancini
 Garante della comunicazione: Daniela Riccardi
 aprile 2016

Editing e grafica: Servizio Operativo gestione urbanistica e sistema informativo territoriale (SIT)

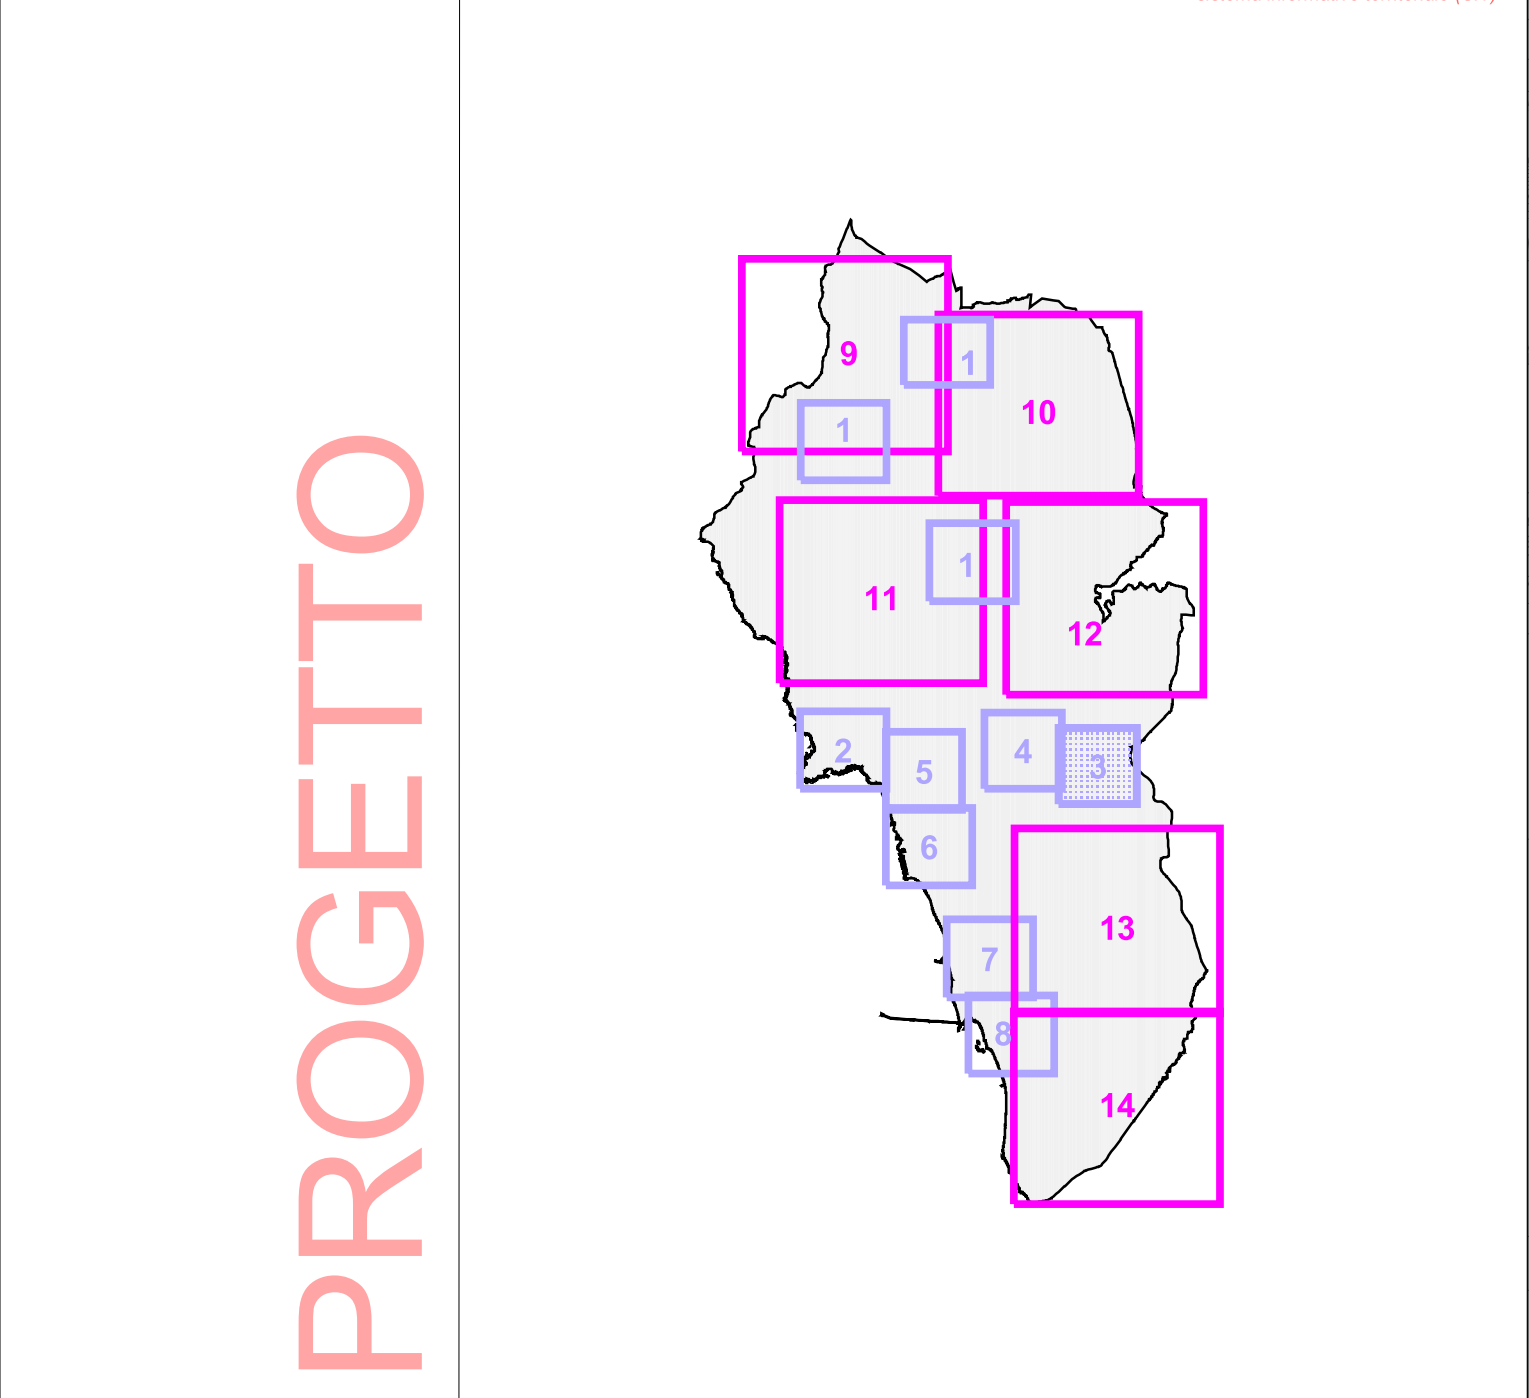

P-st3 PATRIMONIO EDILIZIO ESISTENTE DI PARTICOLARE VALORE STORICO, ARTISTICO ARCHITETTONICO

Rosignano M.mo scala 1:2.000

- LEGENDA**
- n numero scheda di riferimento
 - Aree o immobili di particolare interesse artistico, storico, archeologico o etnoantropologico D.L.gs 42/04, art. 10, comma 1
 - Restauro e risanamento conservativo così come descritto nelle NTA
 - Ristrutturazione edilizia R1 così come descritta nelle NTA
 - Ristrutturazione edilizia R2 così come descritta nelle NTA
 - Ristrutturazione edilizia R3 così come descritta nelle NTA
 - Ristrutturazione edilizia specifica per Villaggio Solvay
 - Aree di valore storico da tutelare