


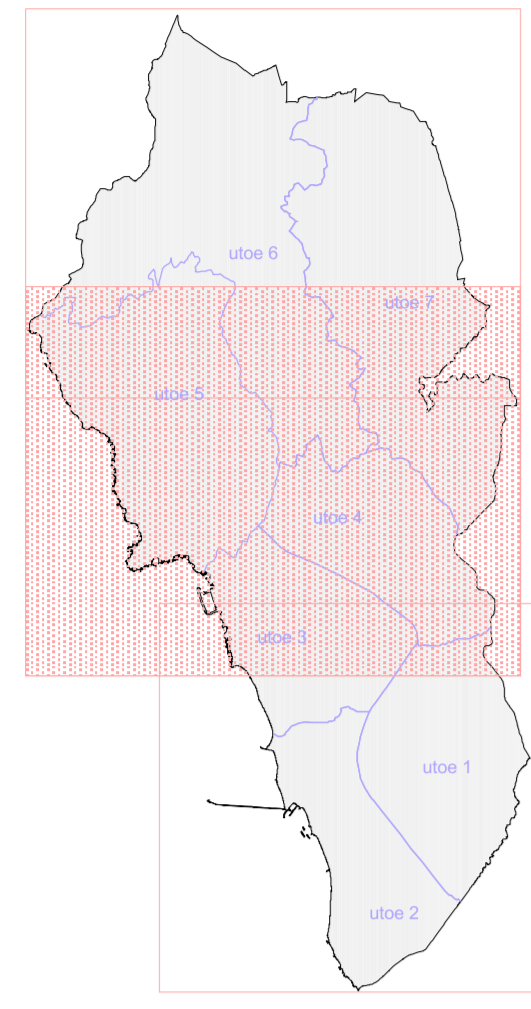

**Comune di Rosignano M.mo**  
**REGOLAMENTO URBANISTICO**

Redatto: Assessorato Urbanistico  
 Approvato: Assessorato Urbanistico  
 Direzione del Settore Urbanistico e Edilizio del Territorio  
 Responsabile del procedimento e dell'U.O. pianificazione territoriale e devoluto marittimo: Stefano Maraschi  
 Data della comunicazione: Dicembre 2018  
 Febbraio 2018

Edilizia e urbanistica - Servizio Urbanistico e pianificazione urbanistica e sistema informativo territoriale (SIT)



**PROGETTO**

**FG**  
CENTRO

**FATTIBILITÀ  
GEOLOGICA**

scala 1:10.000

**LEGENDA**

- Inquadramento tavole in scala 1:2.000
- Strade di progetto / Corridoi infrastrutturali / Adeguamenti viabilità esistente
- Interventi**
- azione di trasformazione
- azione di completamento
- interventi di riqualificazione urbanistica
- Livelli di fattibilità**
- Classe 1 - Livello di rischio molto basso - fattibilità senza particolari limitazioni
- Classe 2 - Livello rischio basso - fattibilità con normali vincoli da precisare a livello di progetto
- Classe 3 - Livello di rischio medio/alto - fattibilità condizionata
- Classe 4 - Livello rischio elevato - fattibilità limitata
- Fattibilità da valutare. Area non pianificata ai sensi art.3 c.9 NTA del RU

