




Comune di Rosignano M.mo
REGOLAMENTO URBANISTICO

Sindaco: Alessandro Farneti
Assessore alla Programmazione del Territorio, Demanio Marittimo: Margherita Pini
Direttore del settore programmazione e sviluppo del territorio: Andrea Innocenti
Responsabile del procedimento e dell'U.O. pianificazione territoriale e demanio marittimo: Stefania Macaluso
Capiente della comunicazione: Daniela Fiorucci

Elaborato e grafico: Servizio Operativo gestione urbanistica e sistema informativo territoriale (SUIT)

PROGETTO

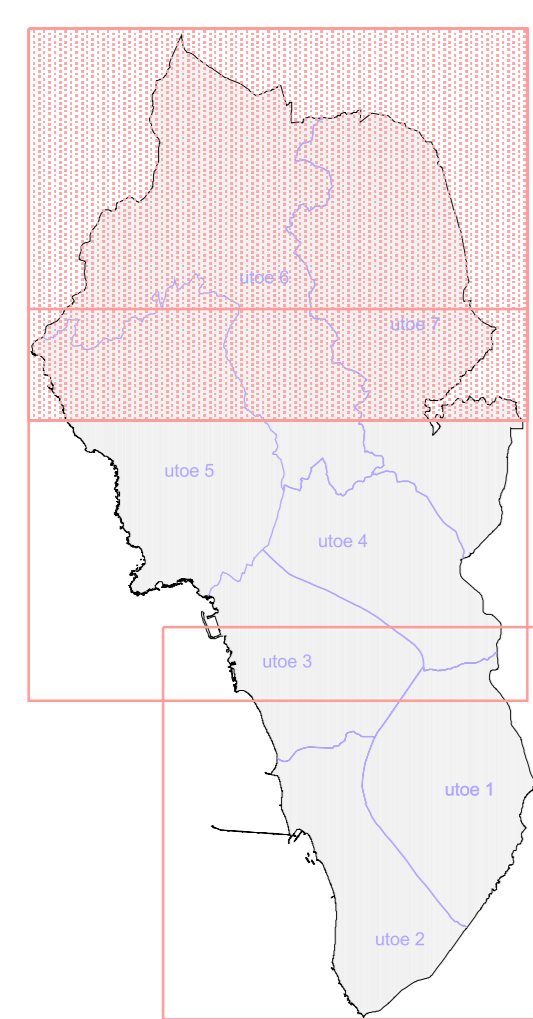

FG
NORD

**FATTIBILITÀ
GEOLOGICA**

scala 1:10.000

LEGENDA

- Inquadramento tavole in scala 1:2.000
- Strade di progetto / Corridoi infrastrutturali / Adeguamenti viabilità esistente
- Interventi**
- azione di trasformazione
- azione di completamento
- interventi di riqualificazione urbanistica
- Livelli di fattibilità**
- Classe 1 - Livello di rischio molto basso - fattibilità senza particolari limitazioni
- Classe 2 - Livello rischio basso - fattibilità con normali vincoli da precisare a livello di progetto
- Classe 3 - Livello di rischio medio/alto - fattibilità condizionata
- Classe 4 - Livello rischio elevato - fattibilità limitata
- Fattibilità da valutare. Area non pianificata ai sensi art.3 c.9 NTA del RU

