SEZIONI scala 1:200

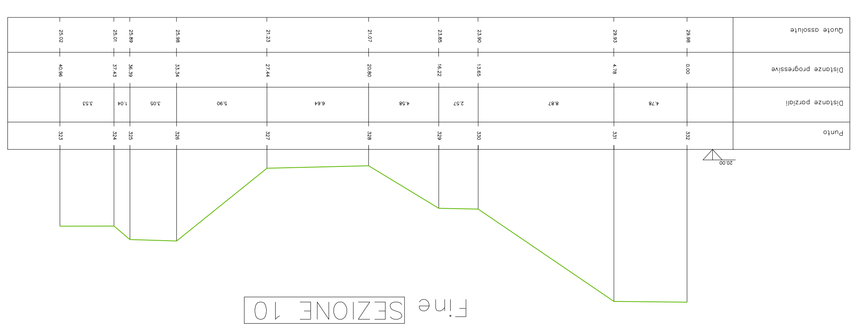

Fine SEZIONE 10

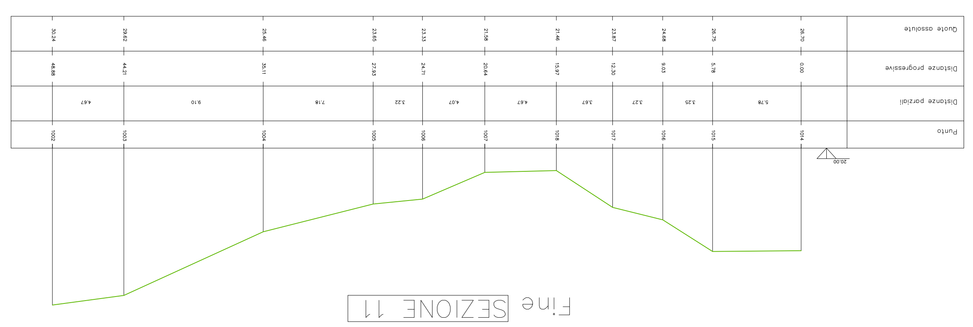

Fine SEZIONE 11

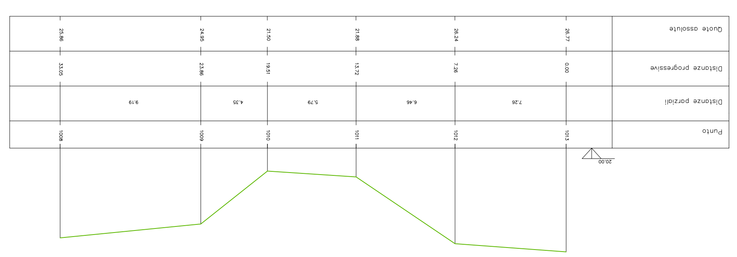

Fine SEZIONE 12

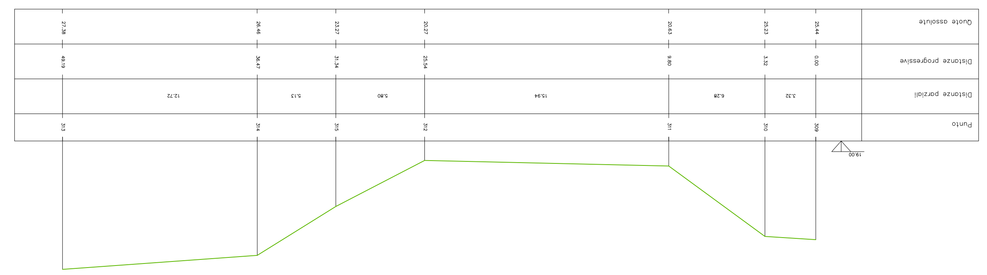

Fine SEZIONE 7

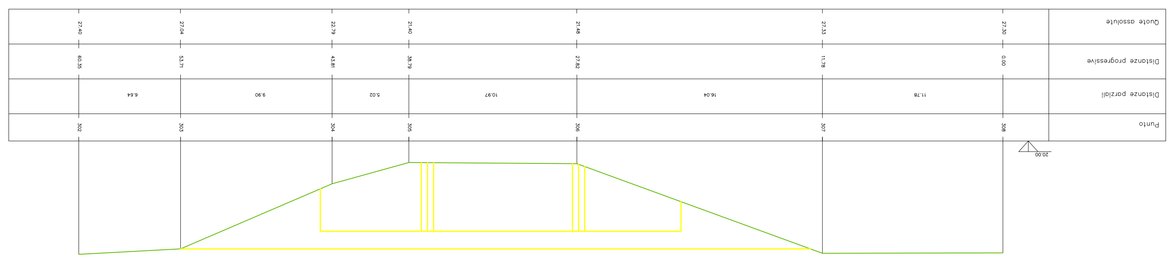

Fine SEZIONE 8

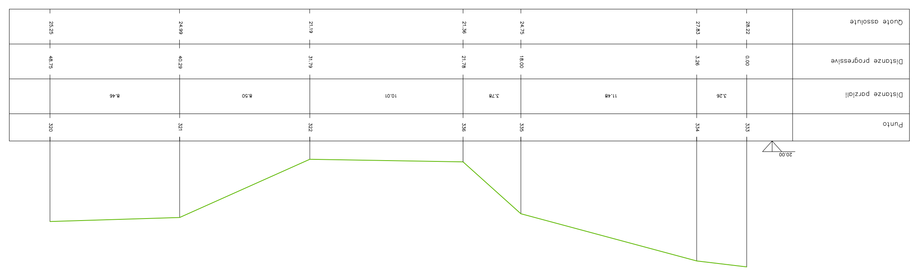

Fine SEZIONE 9

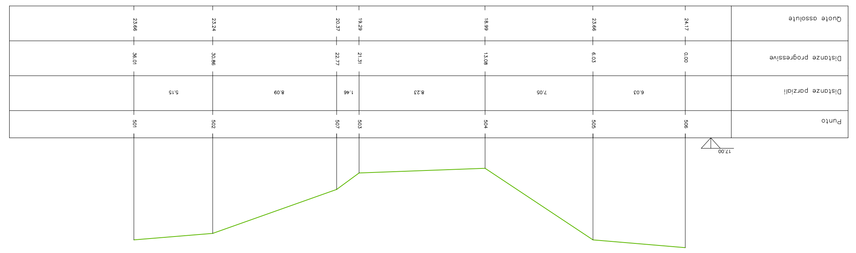

Fine SEZIONE 4

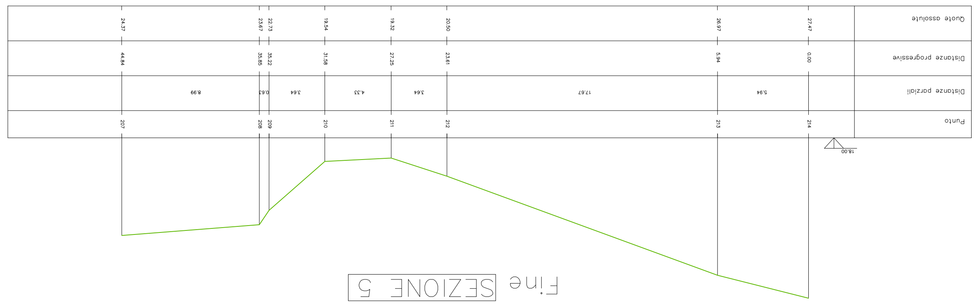

Fine SEZIONE 5

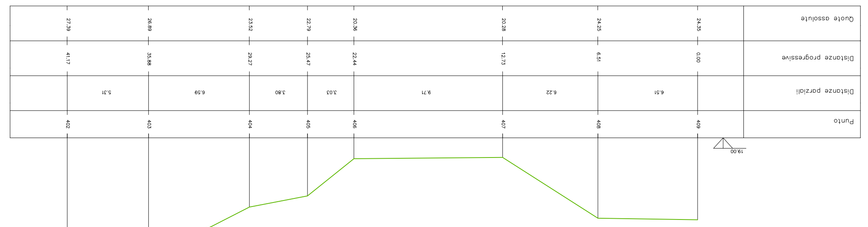

Fine SEZIONE 6

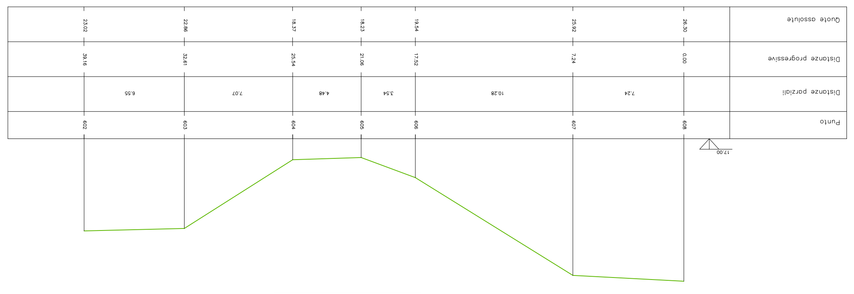

Fine SEZIONE 3

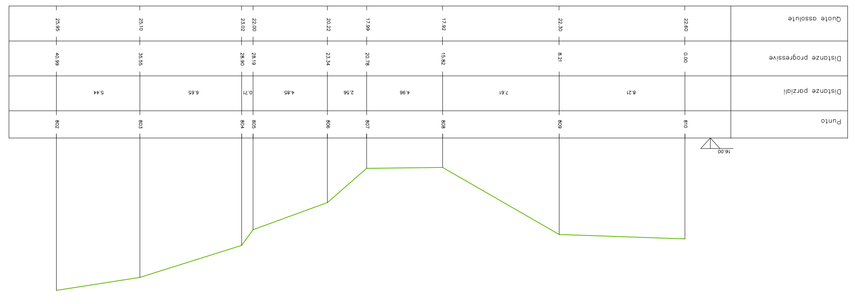

Fine SEZIONE 2

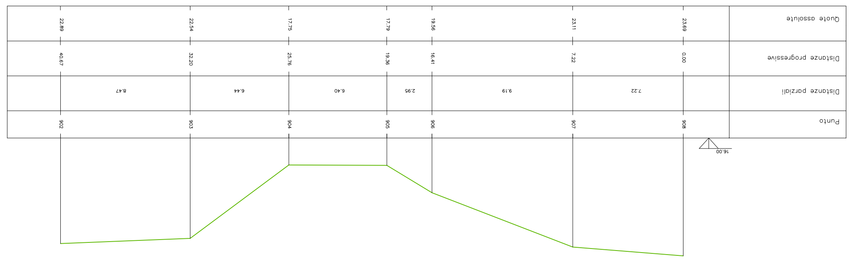

Fine SEZIONE 1

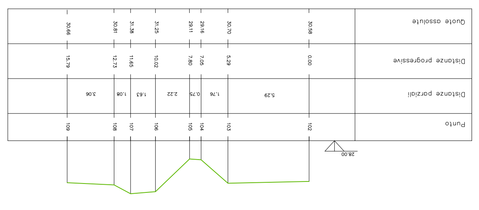

Acquabona SEZIONE 3

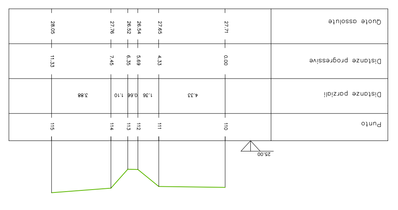

Acquabona SEZIONE 2

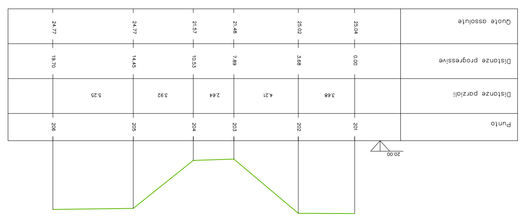

Acquabona SEZIONE 1

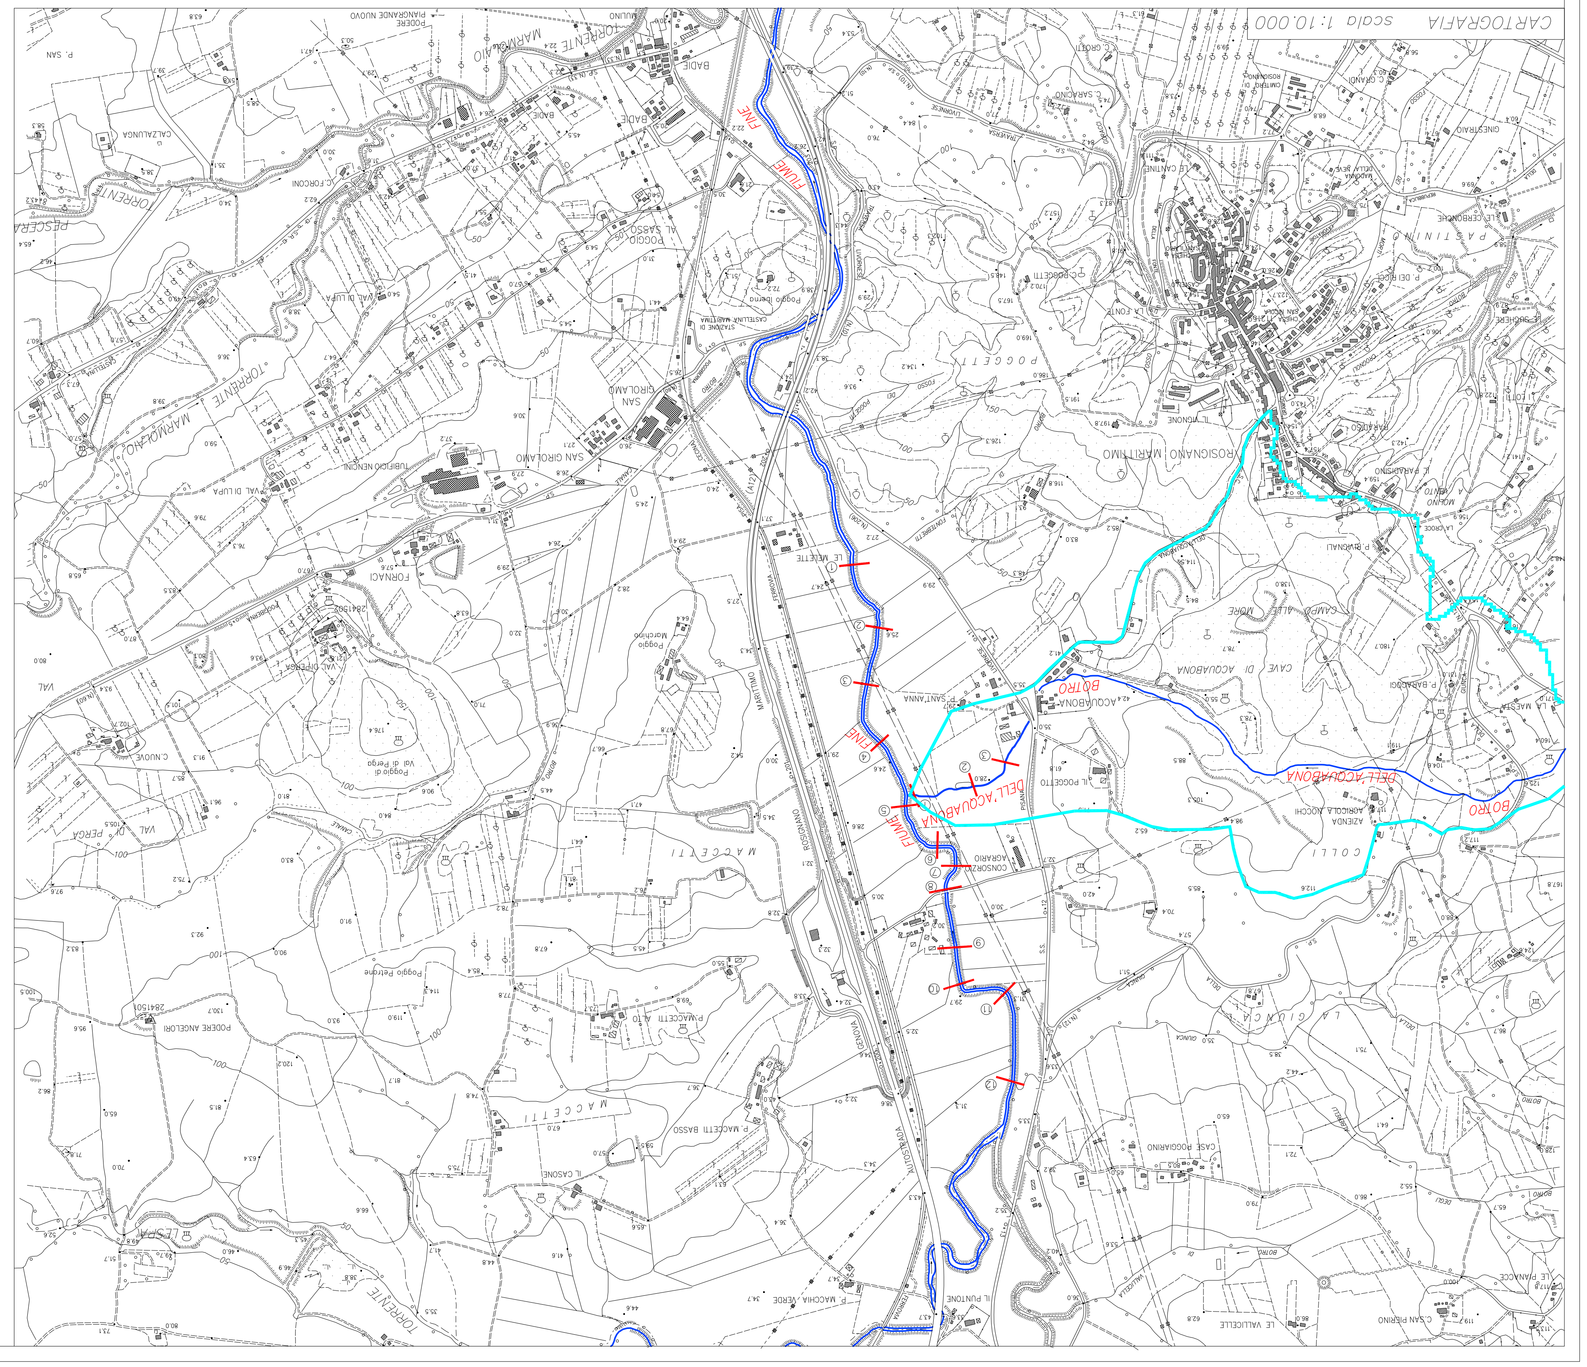
CARTOGRAFIA scala 1:10.000
FIUME
FIUME
FIUME