





COMPARTO 125
FOSSO DELLA BUCACCIA

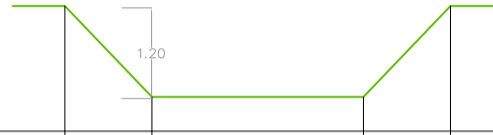

distanze parziali	1.15	2.80	1.15	
distanze progressive	0.00	1.15	3.95	5.10
quote assolute	2.2	1.0	1.0	2.2

FOSSO DELLA BUCACCIA

SEZIONI scala 1:100

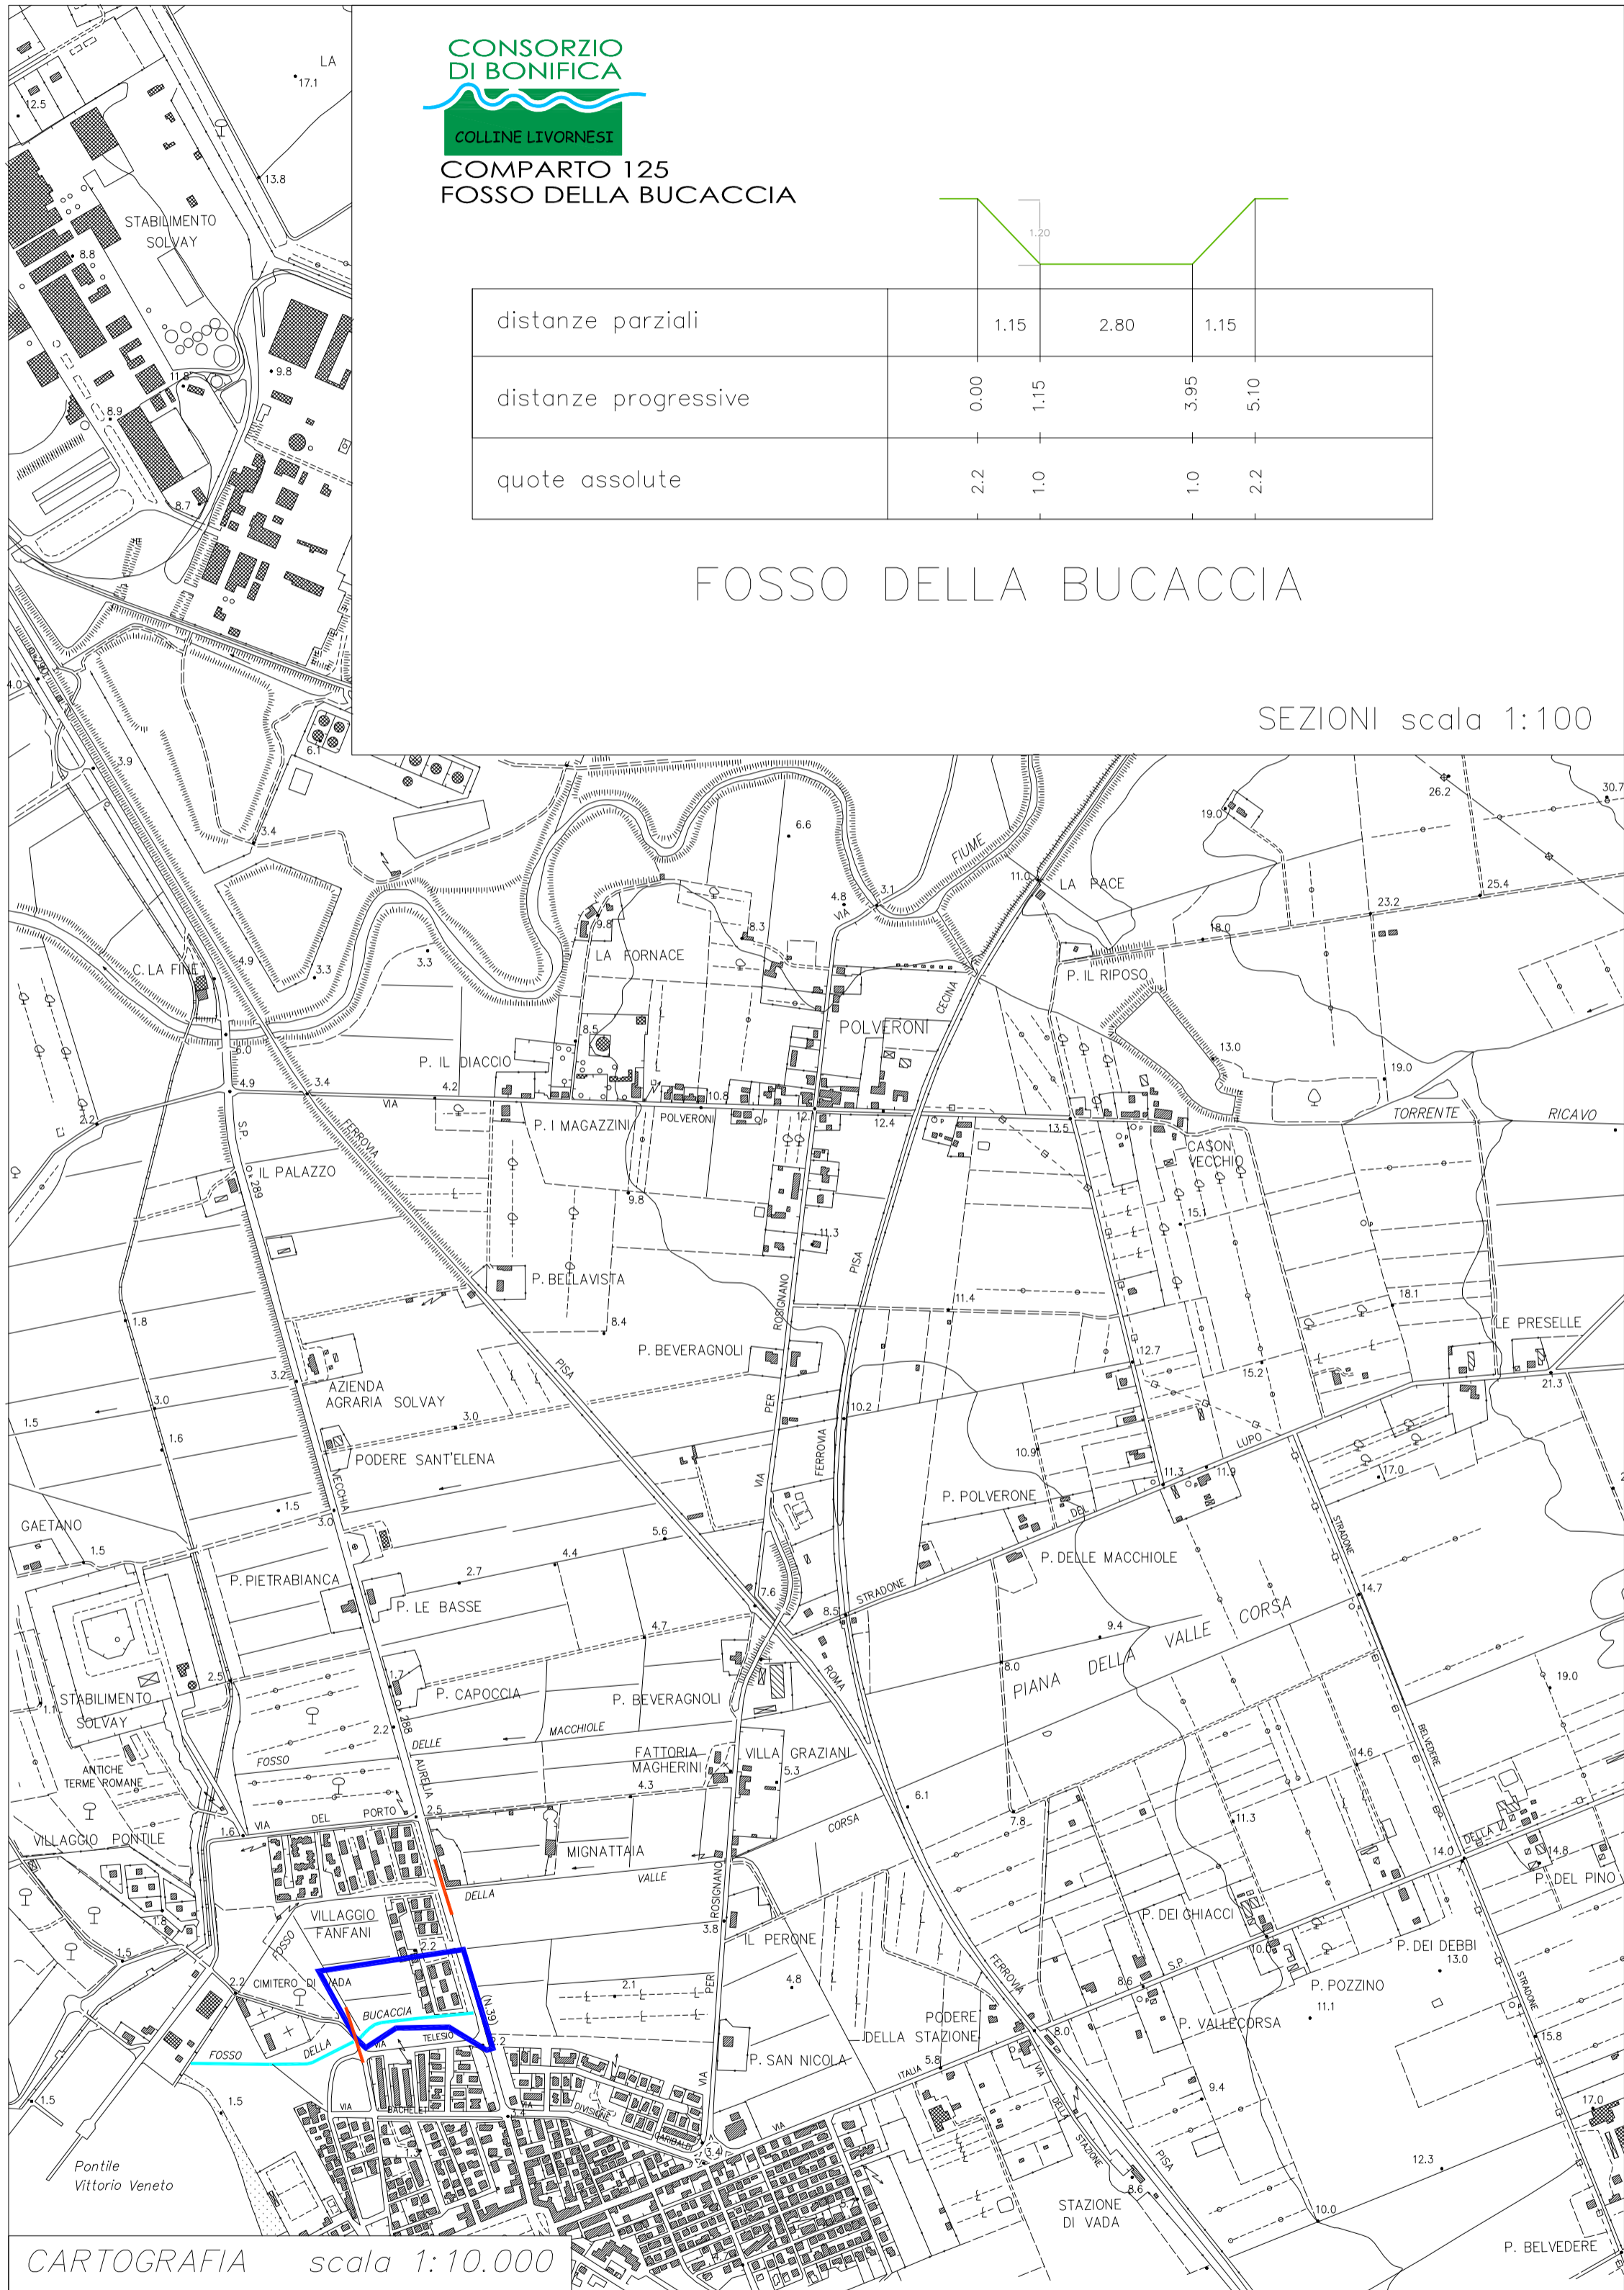

CARTOGRAFIA scala 1:10.000