



COMPARTO 155
BOTRO CONDOTTI

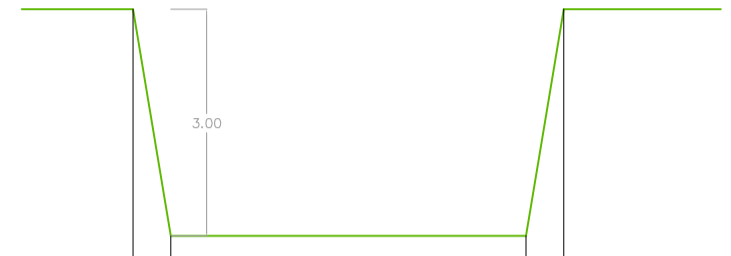

distanze parziali	0.50	4.70	0.50	
distanze progressive	0.00	0.50	5.20	5.70
quote assolute	14.0	11.0	11.0	14.0

BOTRO CONDOTTI

SEZIONI scala 1:100

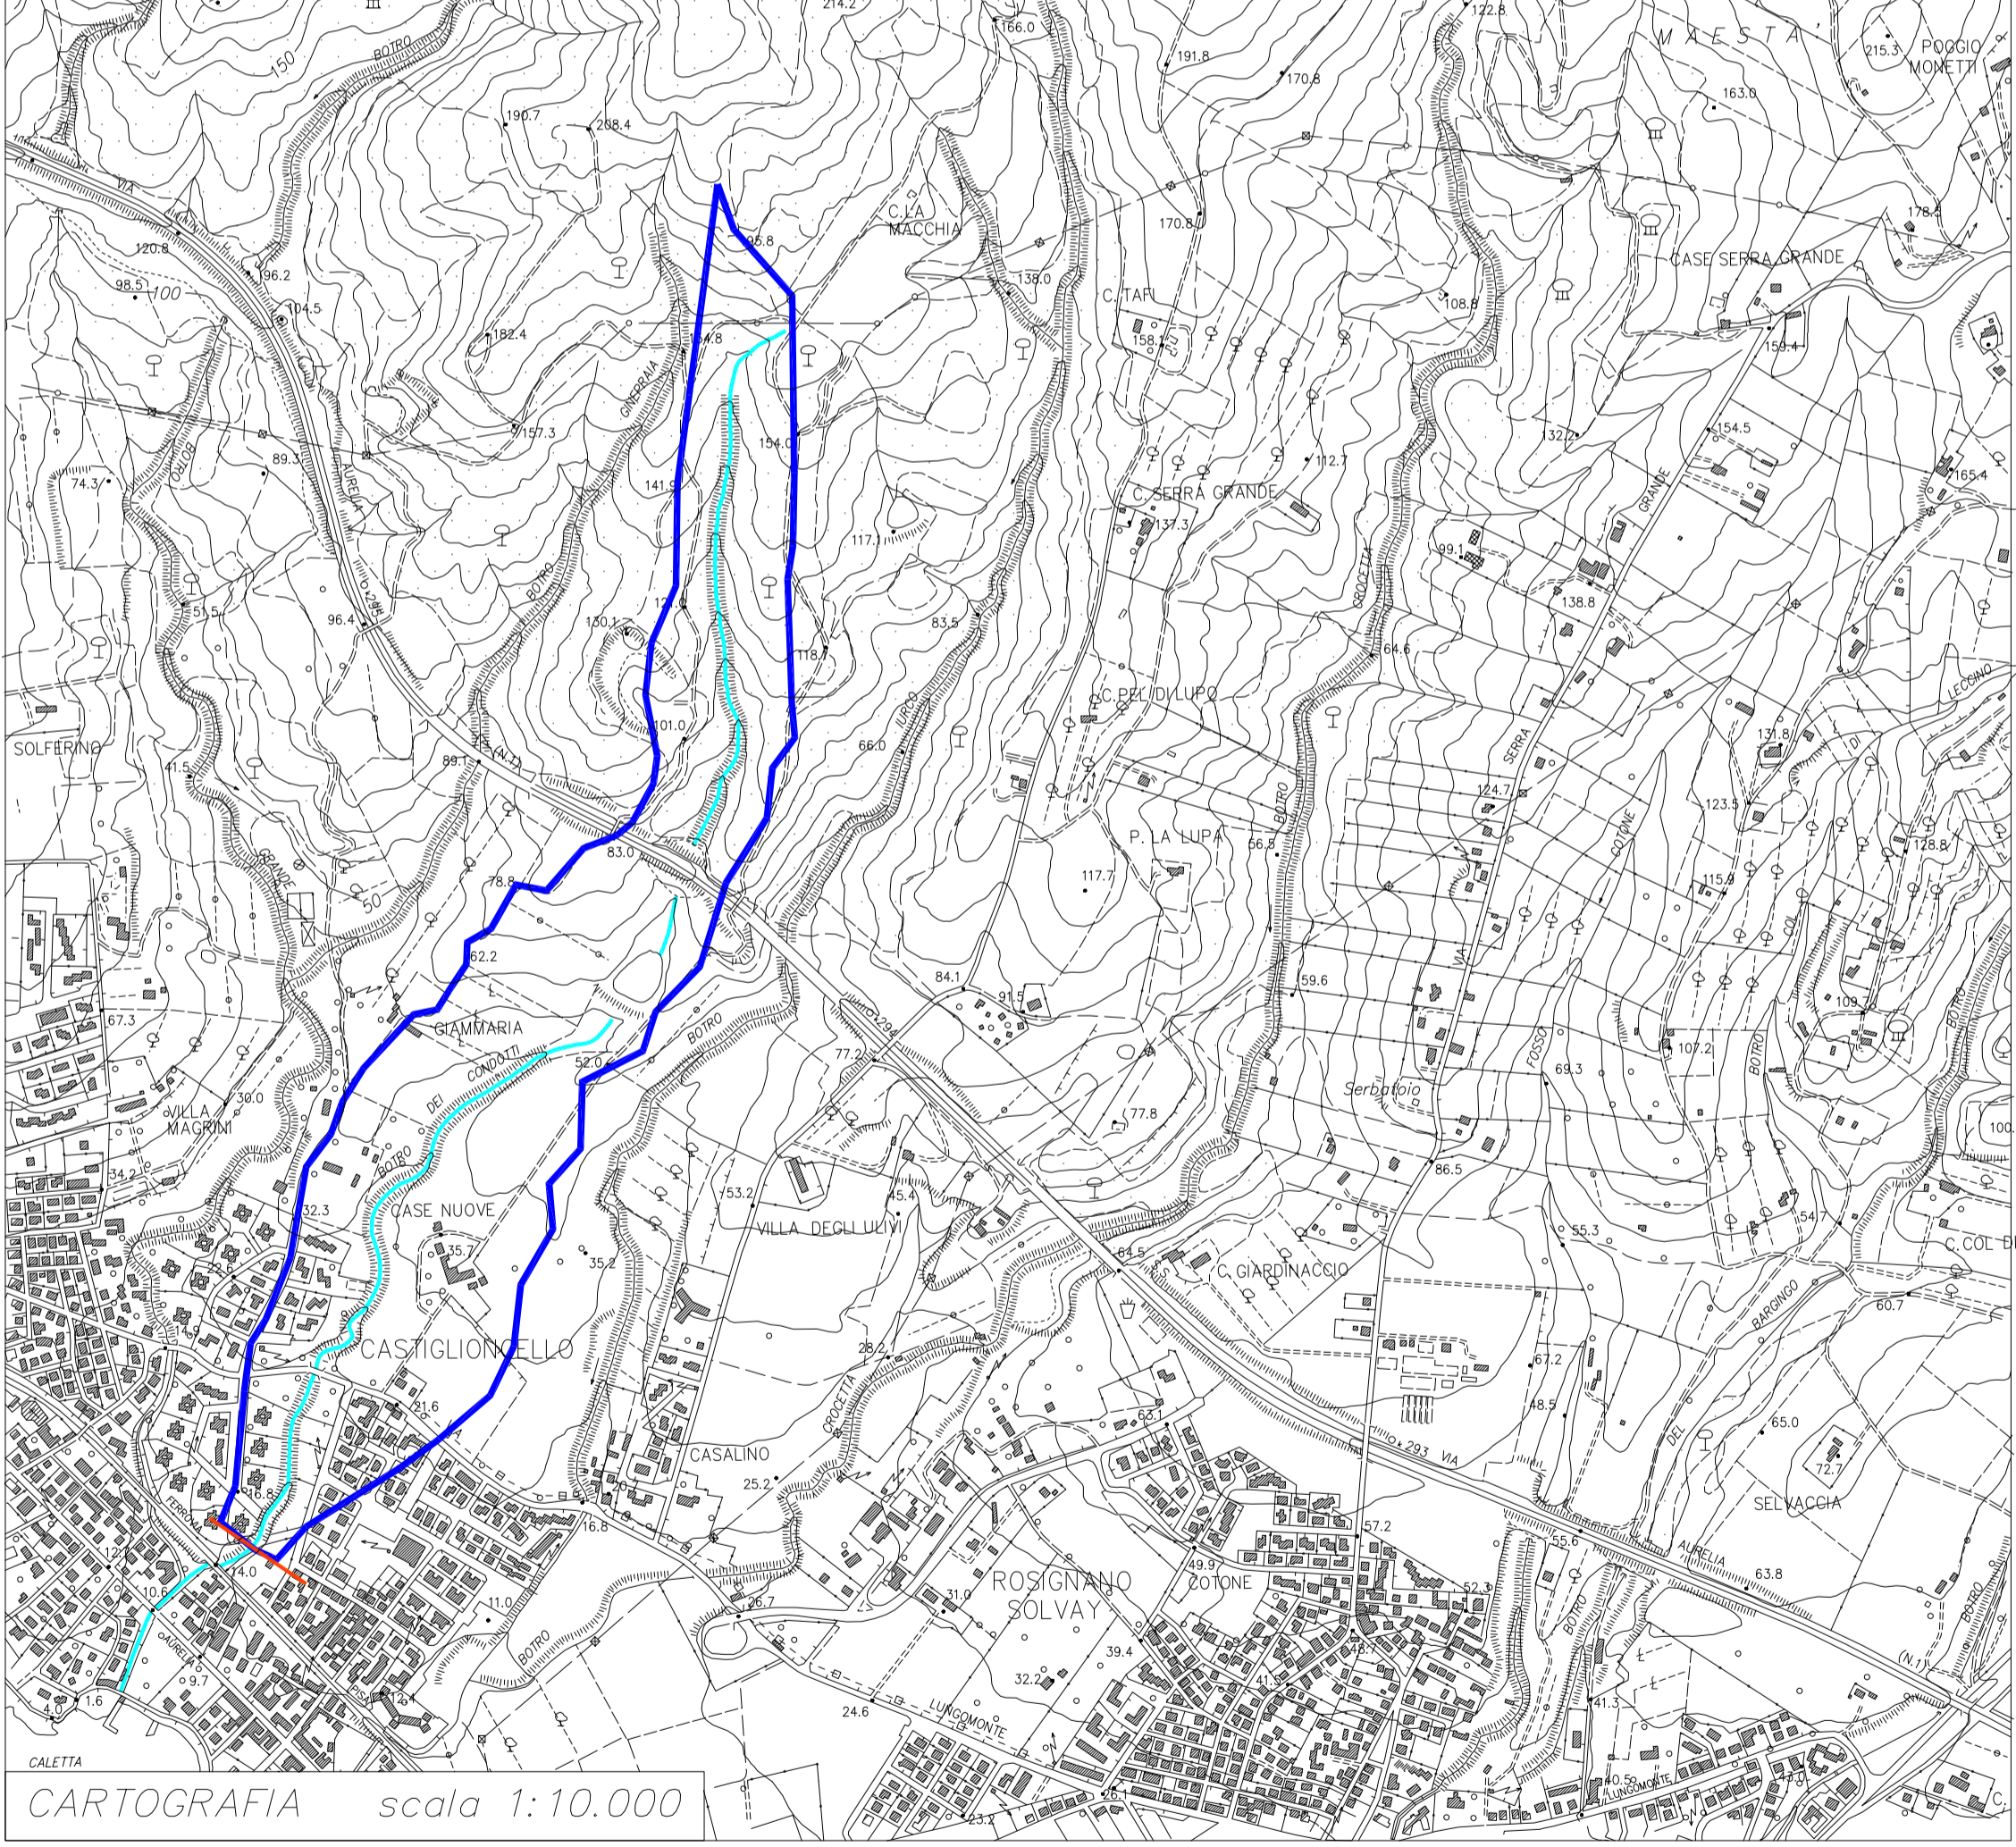

CARTOGRAFIA scala 1:10.000