




CONSORZIO DI BONIFICA

COLLINE LIVORNESI

COMPARTO 162


BOTRO COTONE

distanze parziali:	4.30	1.30	1.80
distanze progressive	0.00	4.30	5.60
quote assolute	37.3	33.9	35.3

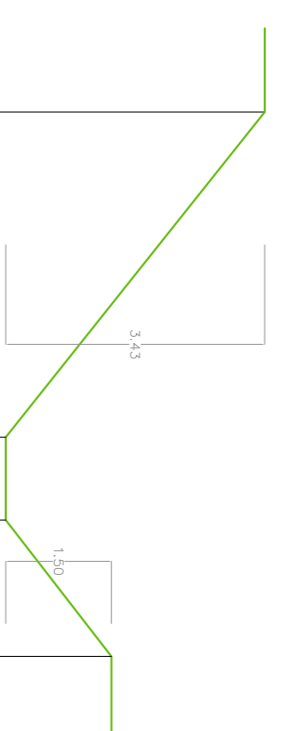

BOTRO BARGINGO

distanze parziali:	2.25	1.50	2.25
distanze progressive	0.00	2.25	3.75
quote assolute	35.5	33.9	35.5

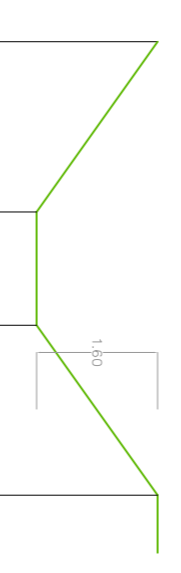

BOTRO COTONE

SEZIONI scala 1:100