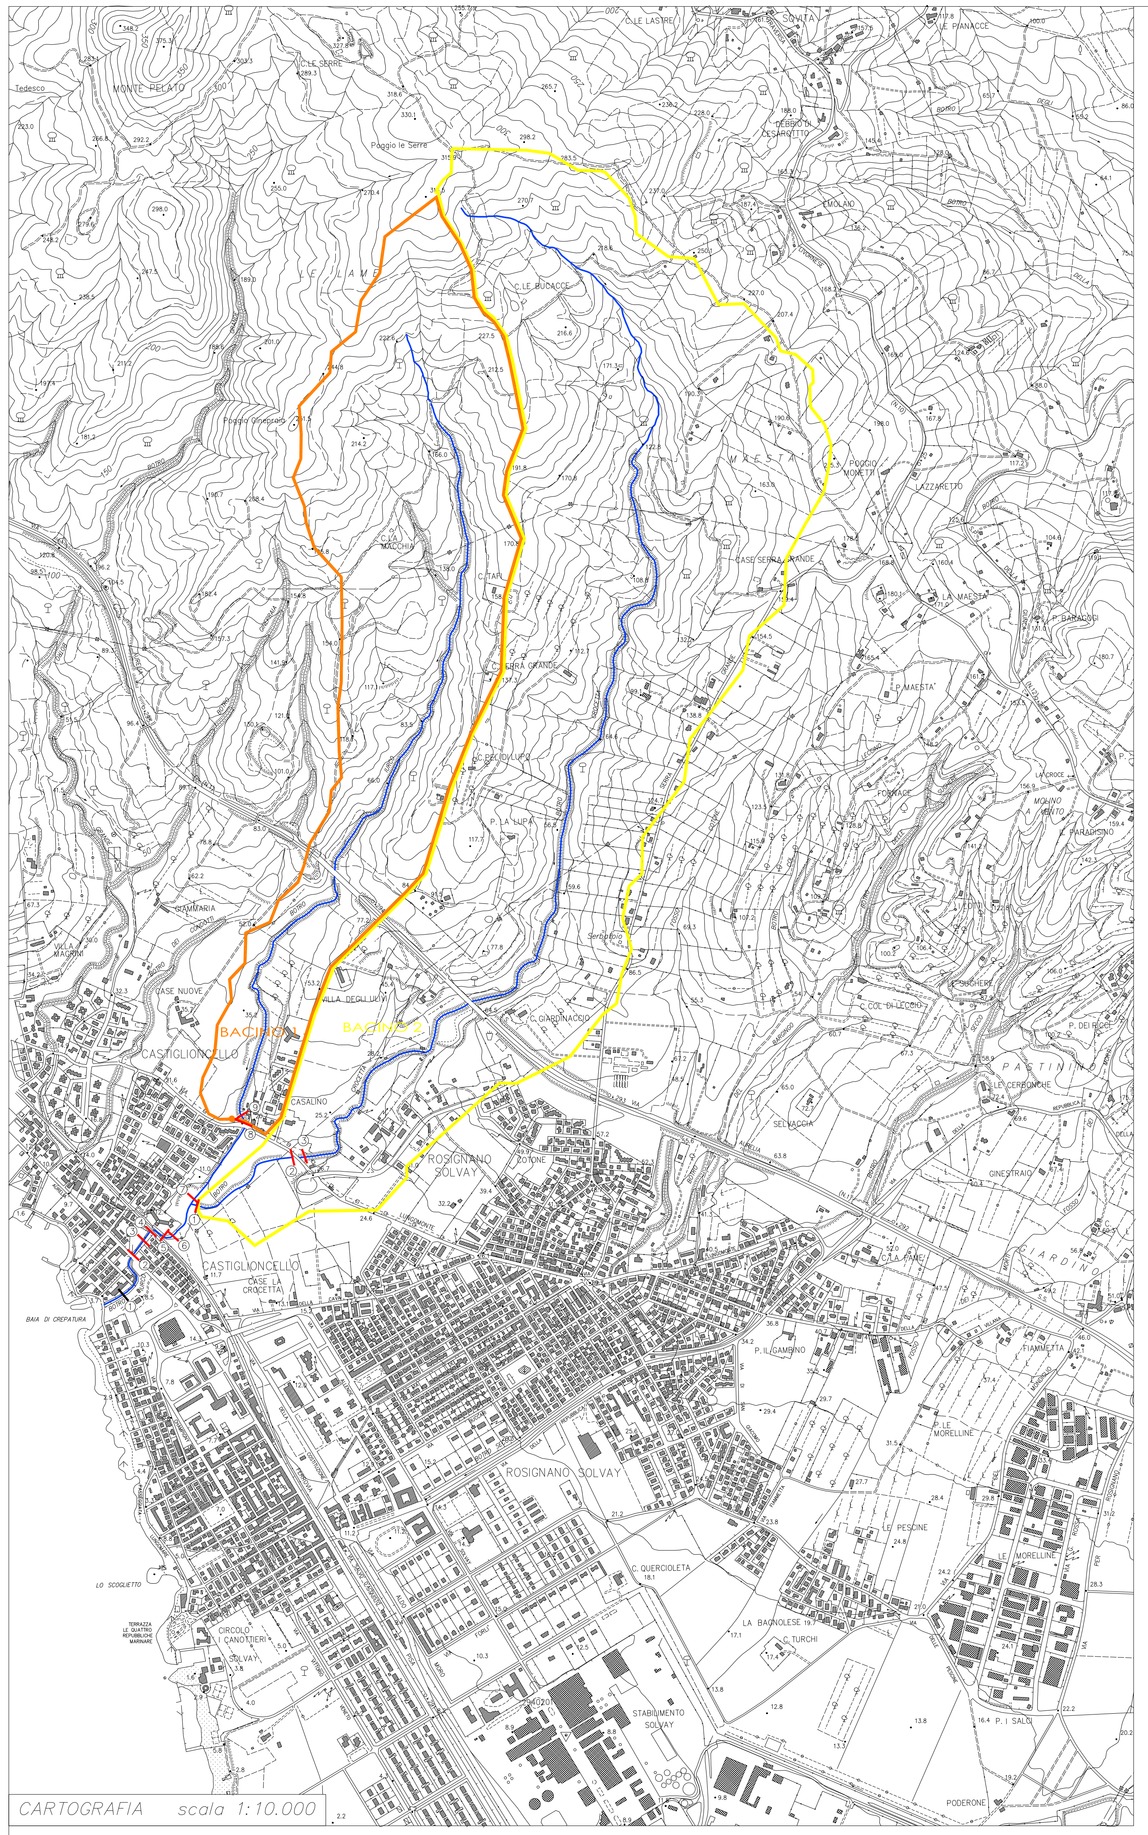

CONSORZIO DI BONIFICA COLLINE LIVORNESI

COMPARTO 47
BOTRO JURCO
BOTRO CROCETTA

Jurco SEZIONE 1

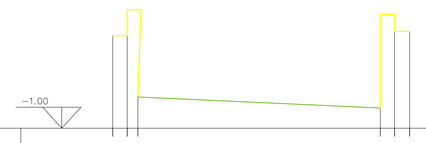

Punto	103	102	101	104	105	106
Distanze parziali		0.47	0.35	7.91	0.46	0.49
Distanze progressive	0.00	0.47	0.82	8.73	9.19	9.68
Quote assolute	2.02	2.02	2.02	-0.34	2.72	2.16

Jurco SEZIONE 2

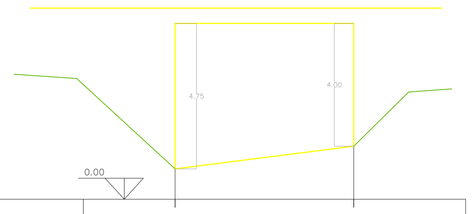

Punto	310	311
Distanze parziali		5.83
Distanze progressive	0.00	5.83
Quote assolute	6.15 0.99	1.73 6.16

Jurco SEZIONE 3

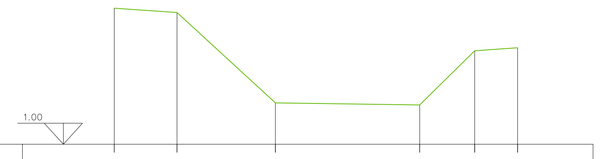

Punto	307	306	305	304	303	302
Distanze parziali		2.05	3.21	4.71	1.79	1.40
Distanze progressive	0.00	2.05	5.26	9.97	11.76	13.16
Quote assolute	5.44	5.30	2.35	2.28	4.05	4.15

Jurco SEZIONE 4

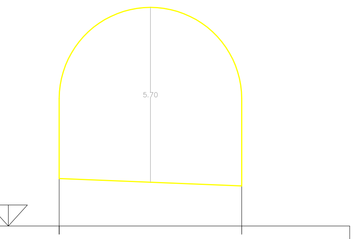

Punto	309	308
Distanze parziali		5.96
Distanze progressive	0.00	5.96
Quote assolute	5.15 5.55	3.31 6.16

Jurco SEZIONE 5

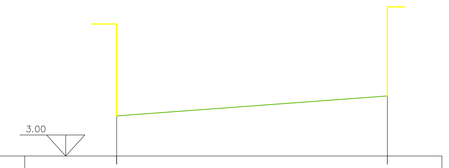

Punto	403	402
Distanze parziali		8.84
Distanze progressive	0.00	8.84
Quote assolute	7.31 4.31	4.96 7.88

Jurco SEZIONE 6

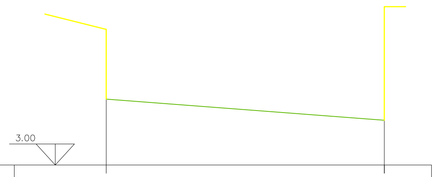

Punto	503	502
Distanze parziali		9.08
Distanze progressive	0.00	9.08
Quote assolute	5.83 3.95	4.46 8.17

Jurco SEZIONE 7

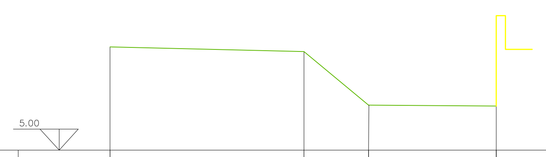

Punto	703	709	710	711
Distanze parziali		6.33	2.11	4.17
Distanze progressive	0.00	6.33	8.44	12.61
Quote assolute	8.37	8.22	6.47	6.44 9.39

Jurco SEZIONE 8

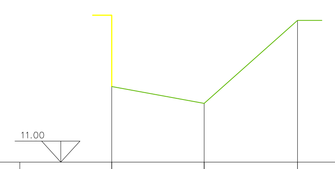

Punto	805 804	803	802
Distanze parziali		3.02	3.05
Distanze progressive	0.00	3.02	6.07
Quote assolute	15.78 13.48	12.91	15.42

Jurco SEZIONE 9

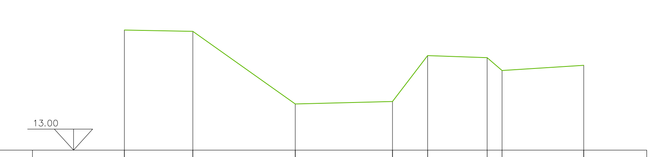

Punto	909	908	907	906	905	904	903	902
Distanze parziali		2.24	3.34	3.18	1.45	1.94	0.49 2.66	3.90
Distanze progressive	0.00	2.24	5.58	8.76	10.21	12.15	12.64	15.30
Quote assolute	16.92	16.68	14.51	14.59	16.09	16.02	15.60	15.75

Crocetta SEZIONE 1

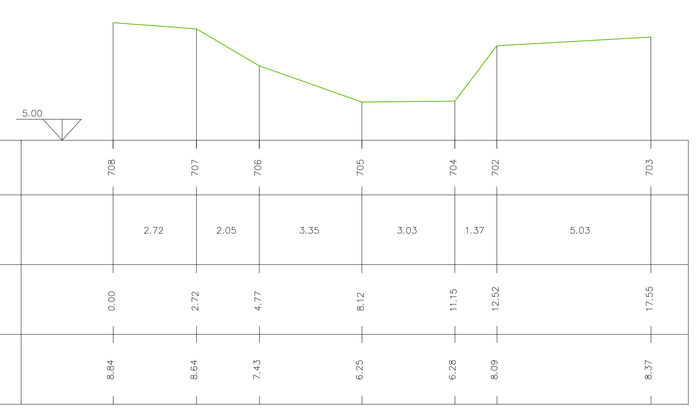

Punto	708	707	706	705	704	702	703
Distanze parziali		2.72	2.05	3.35	3.03	1.37	5.03
Distanze progressive	0.00	2.72	4.77	8.12	11.15	12.52	17.55
Quote assolute	8.84	8.64	7.43	6.25	6.28	8.09	8.37

Crocetta SEZIONE 2

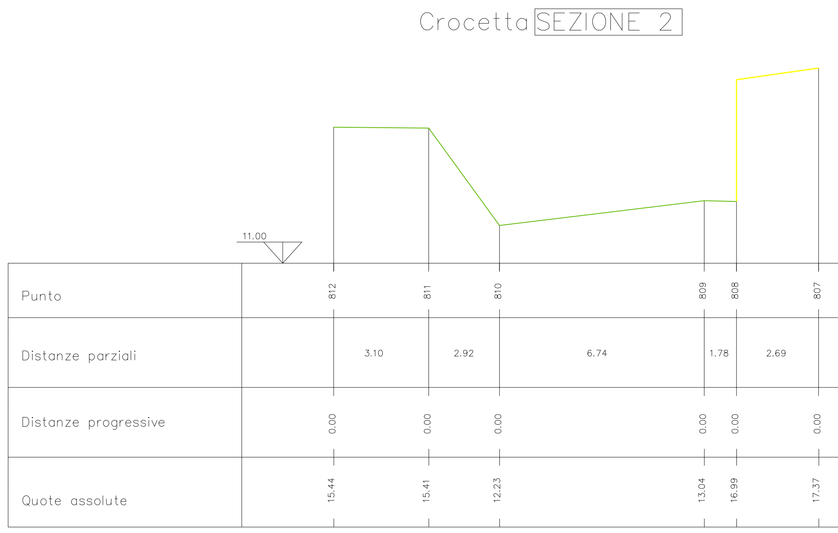

Punto	812	811	810	809	808	807
Distanze parziali		3.10	2.92	6.74	1.78	2.69
Distanze progressive	0.00	0.00	0.00	0.00	0.00	0.00
Quote assolute	15.44	15.41	12.23	13.04	16.99	17.37

Crocetta SEZIONE 3

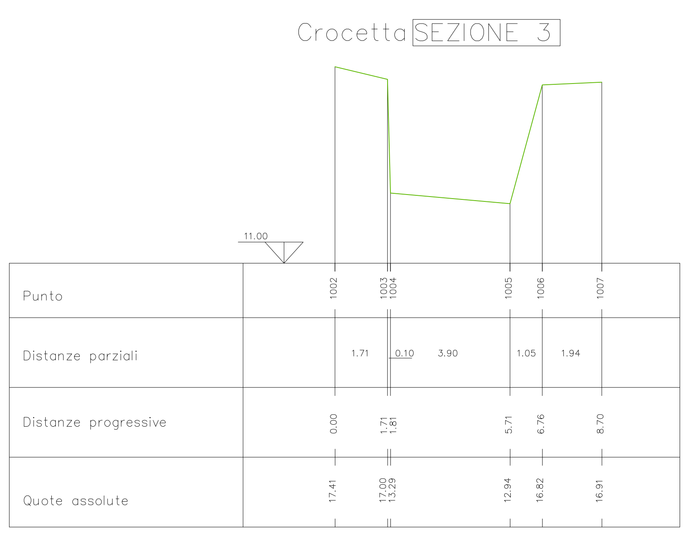

Punto	1002	1003 1004	1005	1006	1007
Distanze parziali		1.71	0.10 3.90	1.05	1.94
Distanze progressive	0.00	1.71 1.81	5.71	6.76	8.70
Quote assolute	17.41	17.00 13.50	12.94	16.82	16.91

SEZIONI scala 1:100