


distanze parziali		3.40	5.00	3.40	
distanze progressive	0.00	3.40	8.40	11.80	
quote assolute	32.9	26.5	26.5	32.9	

FOSSO DEL VAIOLO

SEZIONI scala 1:100

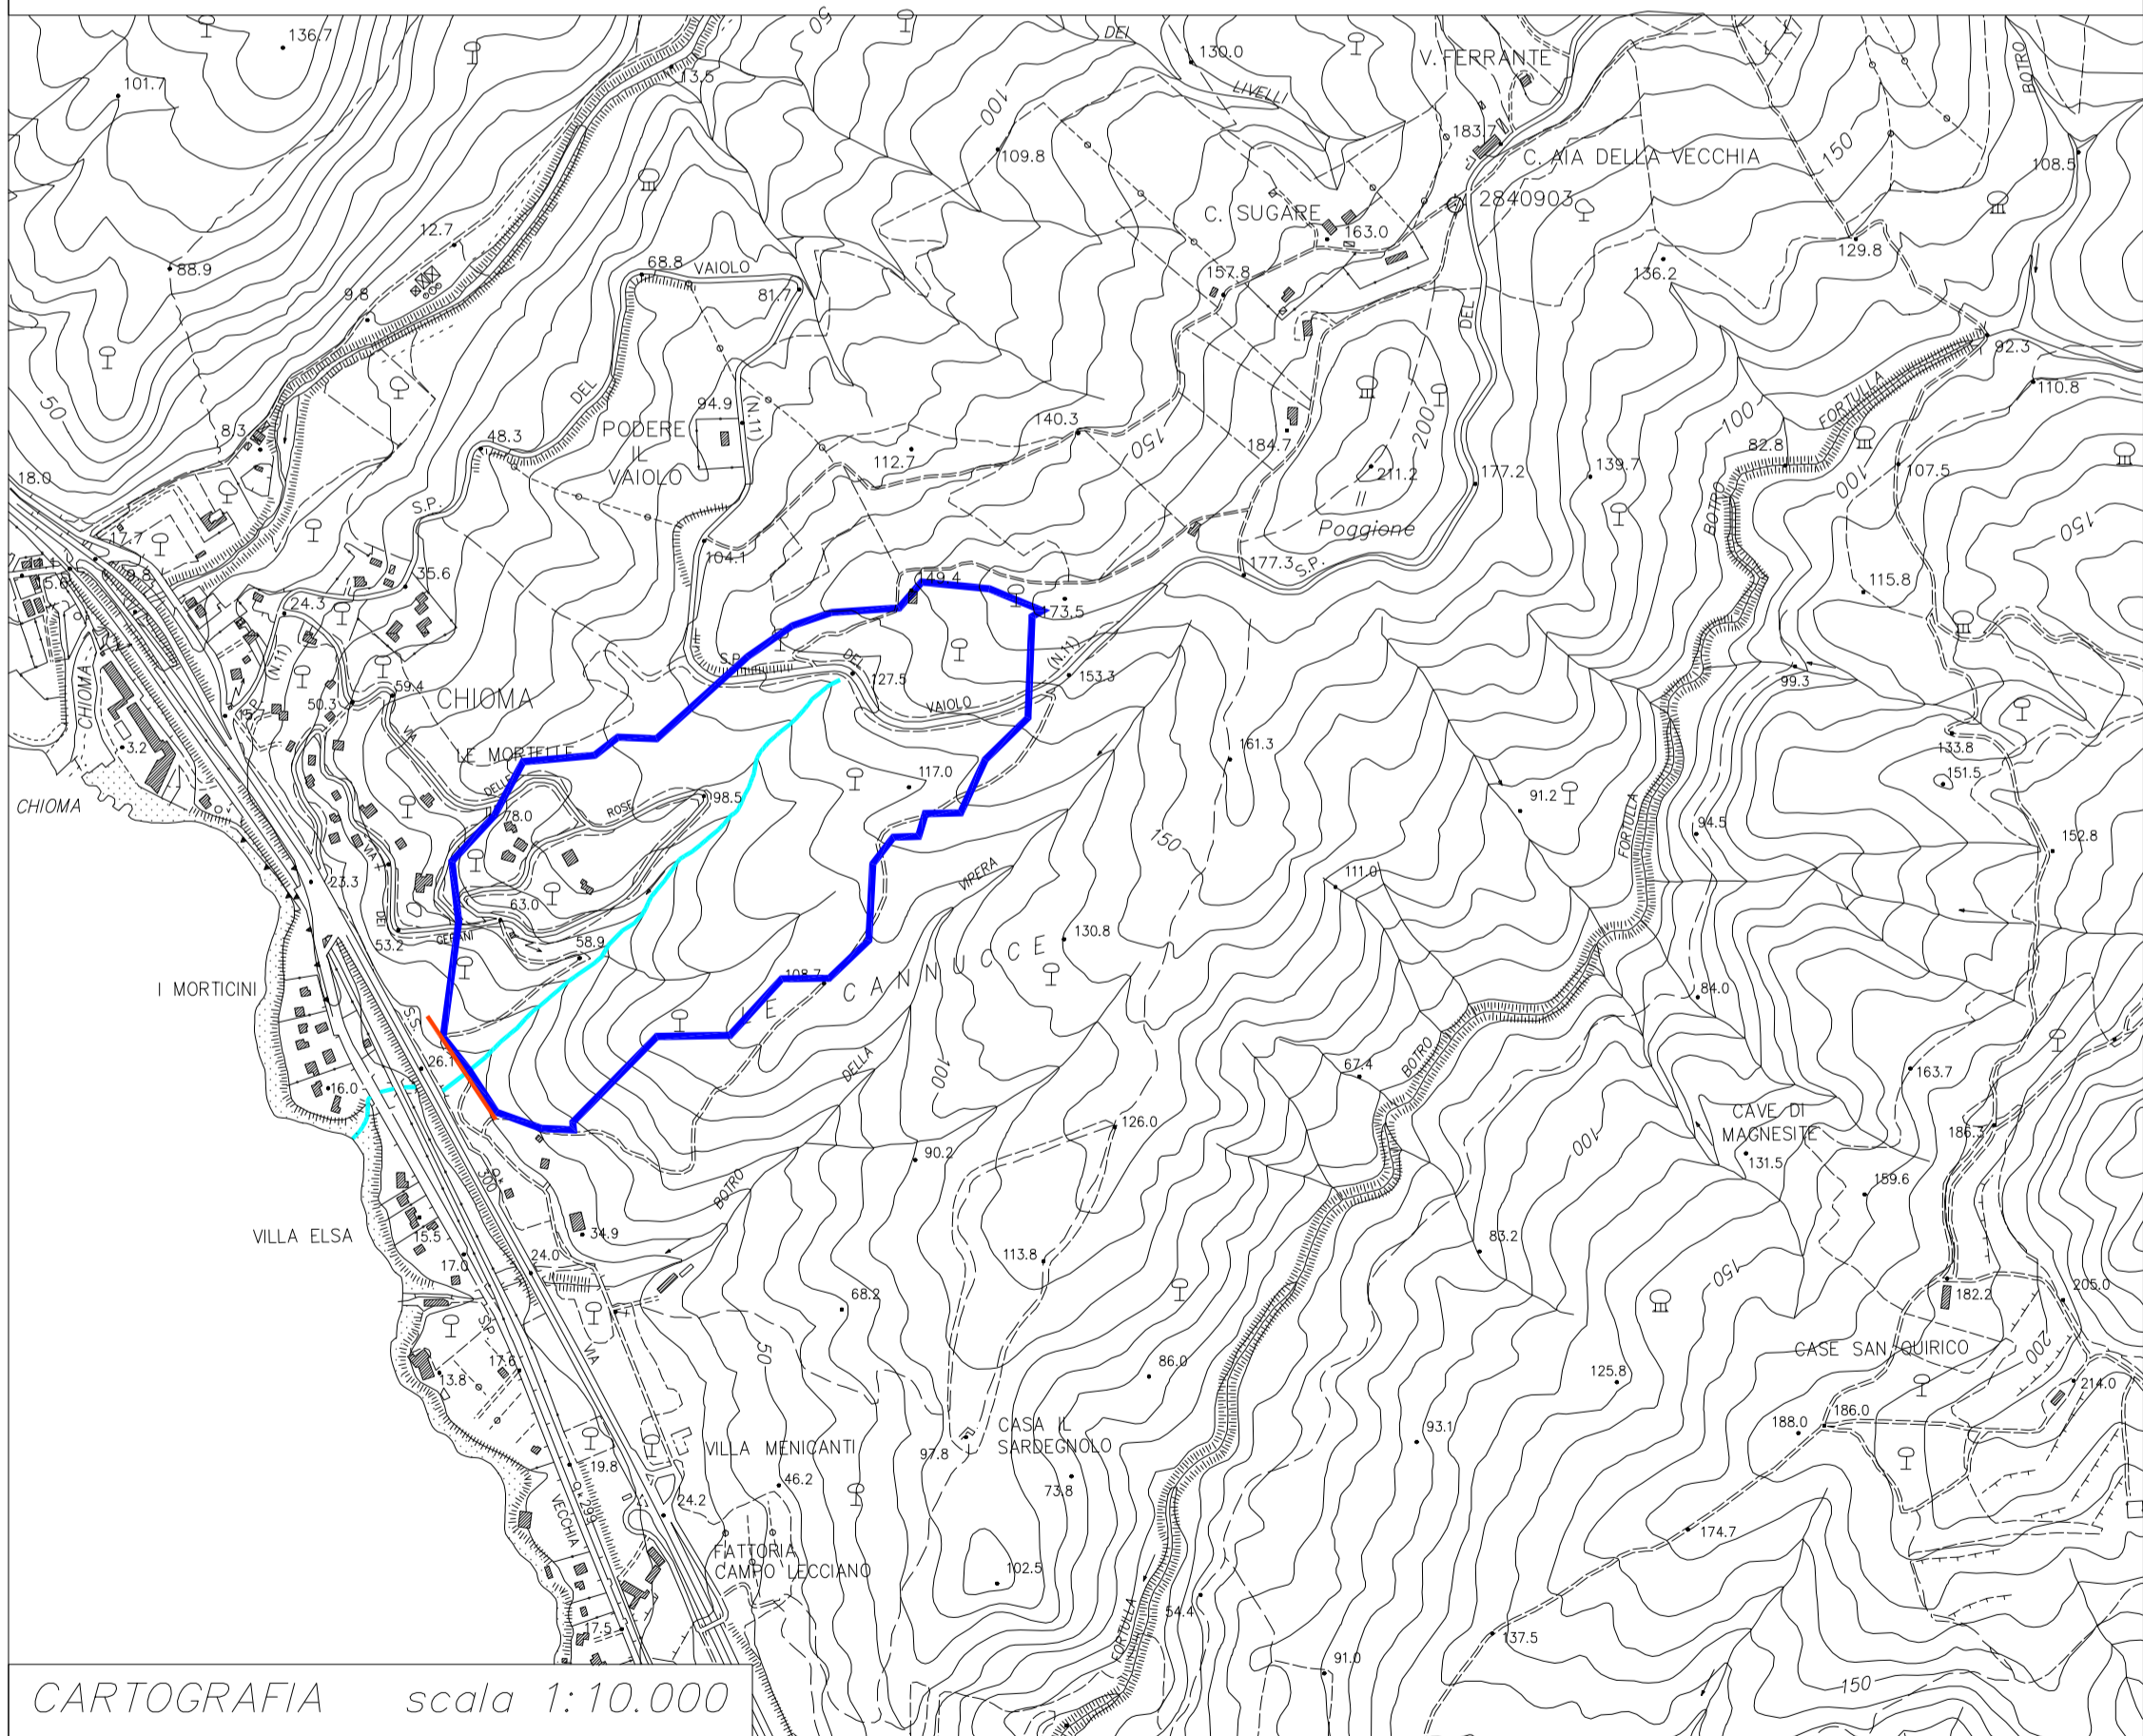

CARTOGRAFIA scala 1:10.000