CONSORZIO
DI BONIFICA
COLLINE LIVORNESI

COMPARTO 84
BOTRO DELLA VIPERA

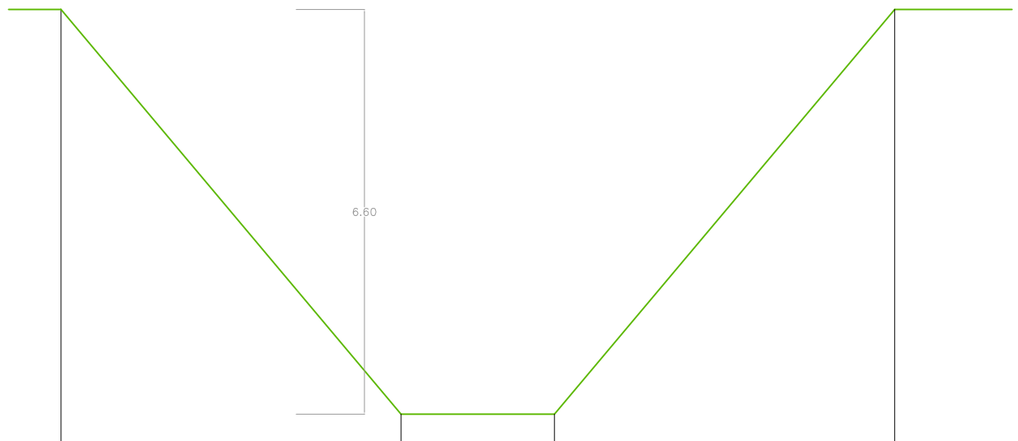

distanze parziali		5.55	2.50	5.55	
distanze progressive	0.00	5.55	8.05	13.60	
quote assolute	31.2	24.6	24.6	31.2	

FOSSO DELLA VIPERA

SEZIONI scala 1:100

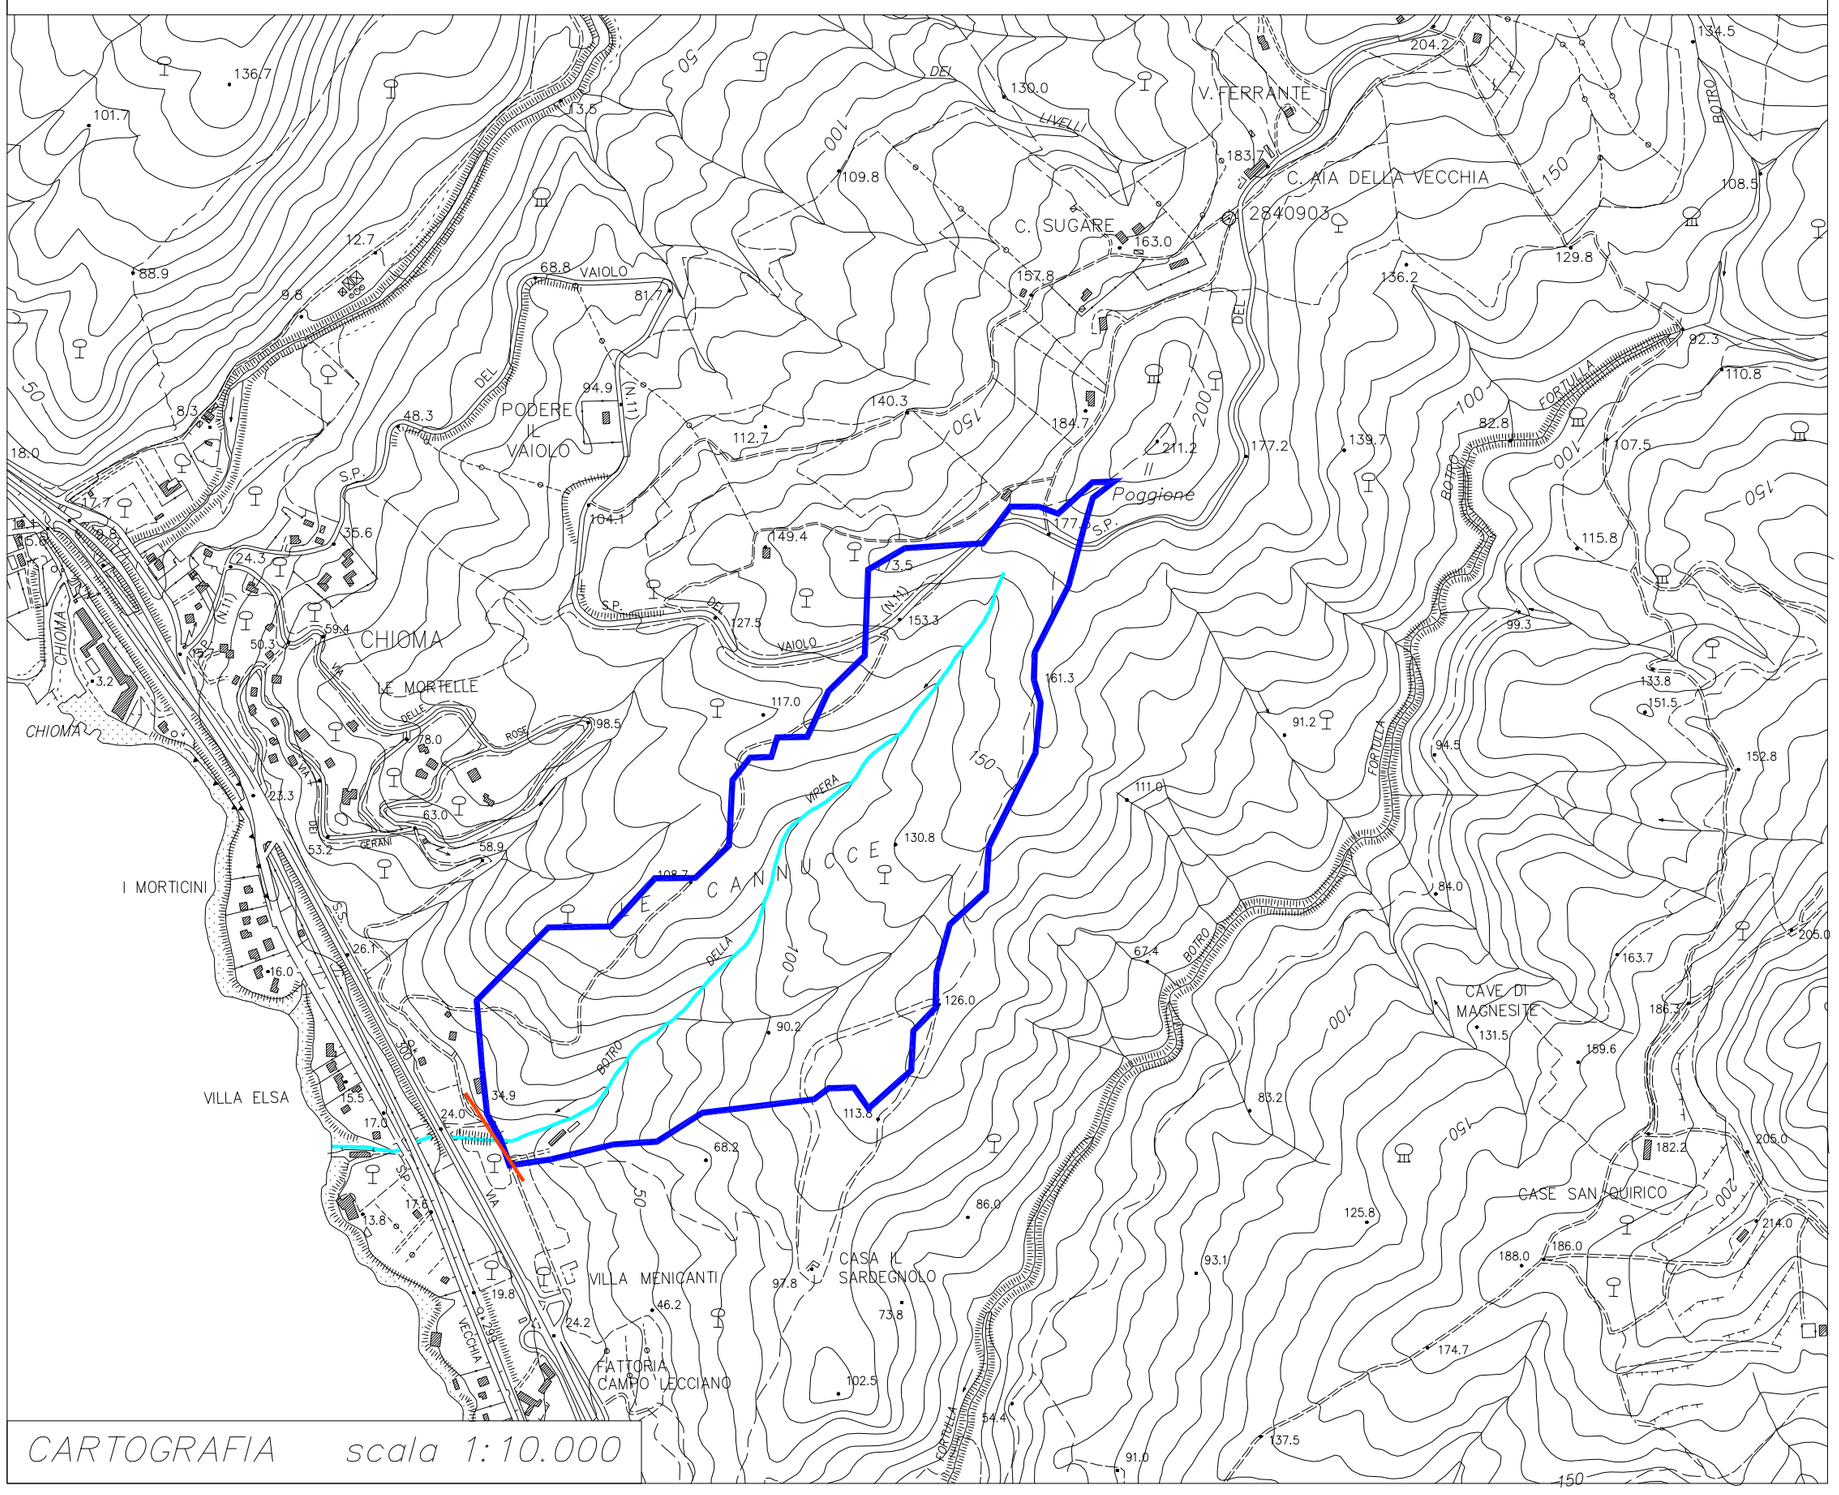

CARTOGRAFIA scala 1:10.000