


LEGENDA	
	Area oggetto di studio
	Aree P.I.E. (PAI)

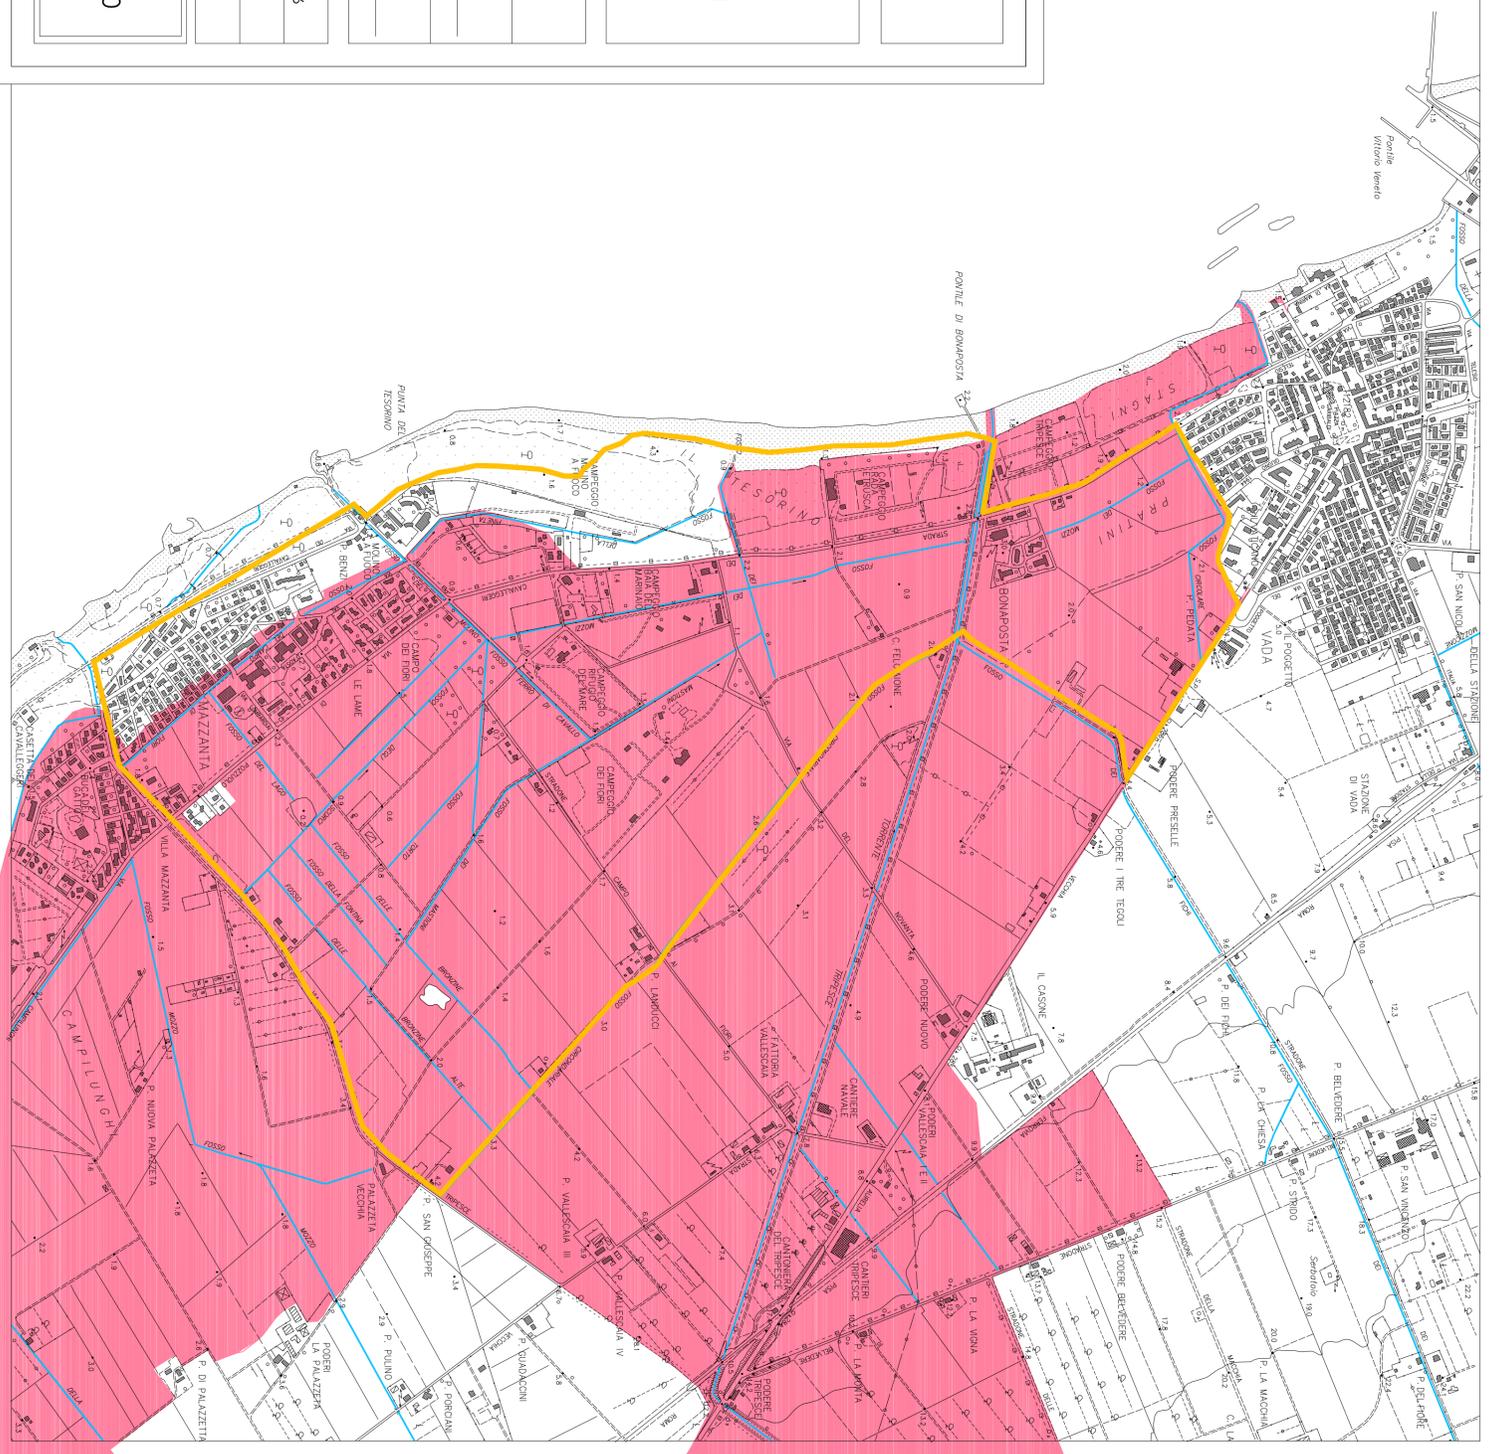

Consorzio di Bonifica
Colline Livornesi
Via dei Cavalleggieri, 84 - 57018 Fata (LI)

PROGETTO PRELIMINARE PER LA MESSA IN SICUREZZA DELL' AREA DELLE ACQUE BASSE DI BONIFICA - LOC. MAZZANTA

STRUTTURA DI PROGETTAZIONE:
CONSORZIO DI BONIFICA "COLLINE LIVORNESI"
AREA TECNICA - FUNZIONE PROGETTAZIONE

PROGETTISTI :	VISTO IMPIEGATO DIRETTIVO :
Dot. Ing. Valeritino Capponi	Geom. Ivon Giorni
Geom. Mennio Esposito	
COLLABORATORI :	VISTO CAPO AREA TECNICA :
Geom. Christian Tognotti	Dot. Ing. Valeritino Capponi

R.U.P. : Dot. Ing. Roberto Pandolfi	1° Stesura:
	SETTEMBRE 2006
	2° Stesura:
	3° Stesura:

TITOLO DEL DOCUMENTO	TAVOLA	SCALA
AREE A PERICOLOSITA' IDRAULICA ELEVATA (P.I.E.) PAI-NOV/2004	2	1:10.000