



Comune di Rosignano M.mo
REGOLAMENTO URBANISTICO

Art. 55 L.R.T. n° 1/2005

QUADRO CONOSCITIVO
Componente Urbanistico Commerciale

Responsabile del Procedimento
arch. Stefano Marcolini

Tecnico incaricato
arch. Luciano Pizzoli

Ufficio SIT
001/004 Lucia Anichini
001/005 Alessia Scattari
arch. Daniele Torrici




Gennaio 2006

Distribuzione degli esercizi commerciali

tav.

UC-5d

scala 1:2000

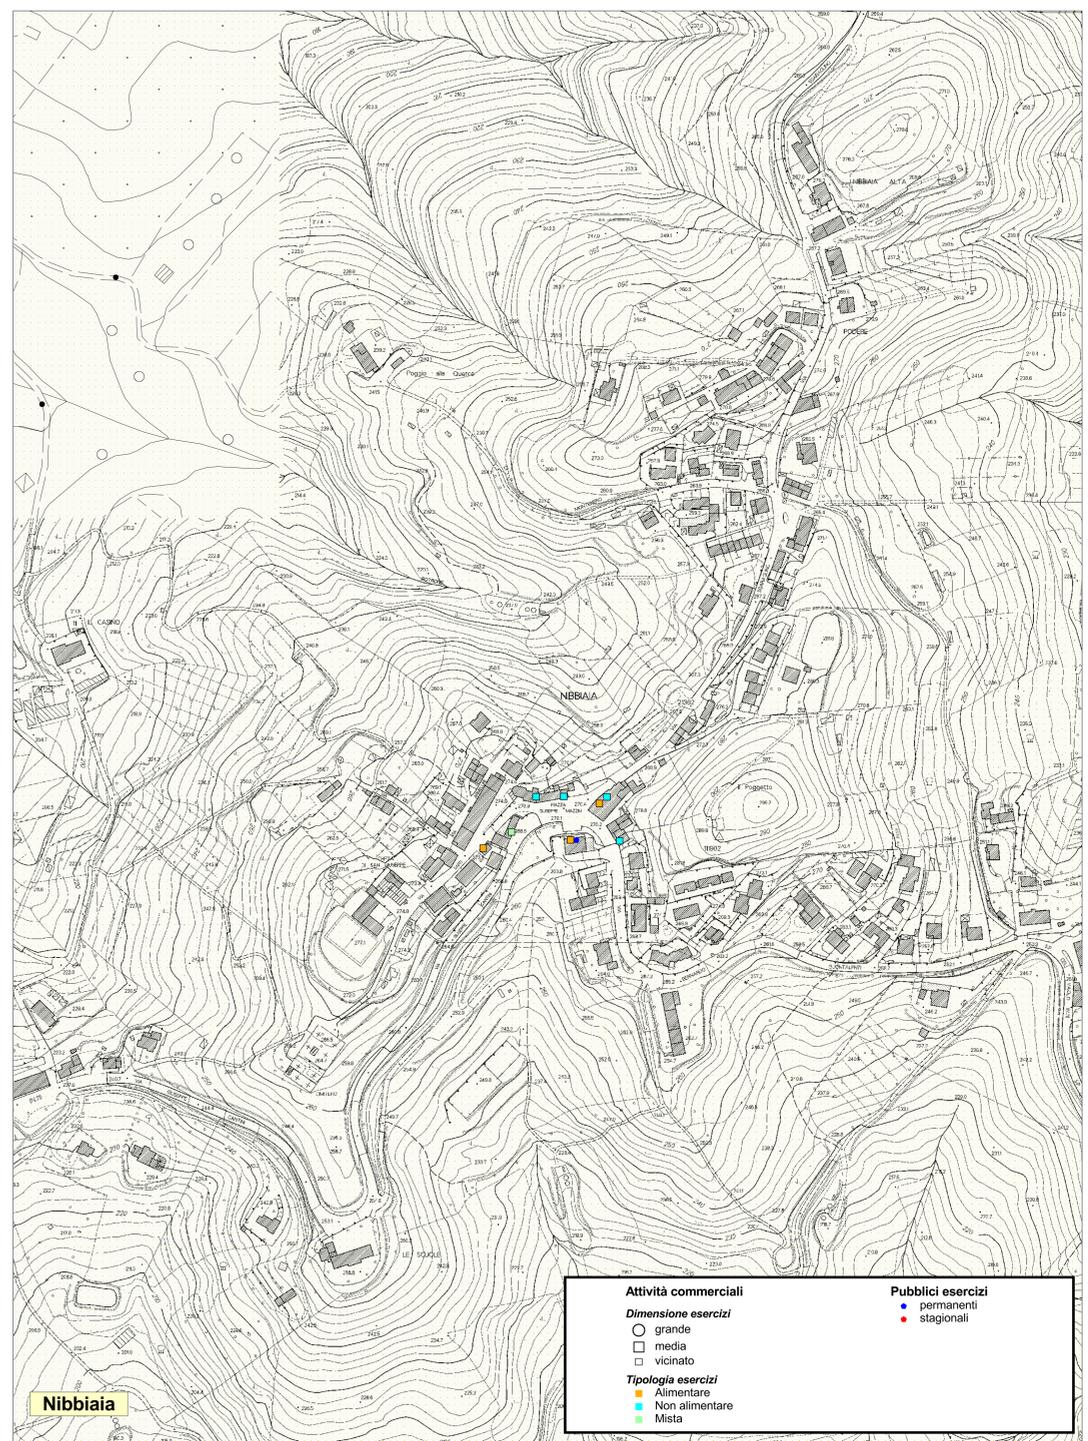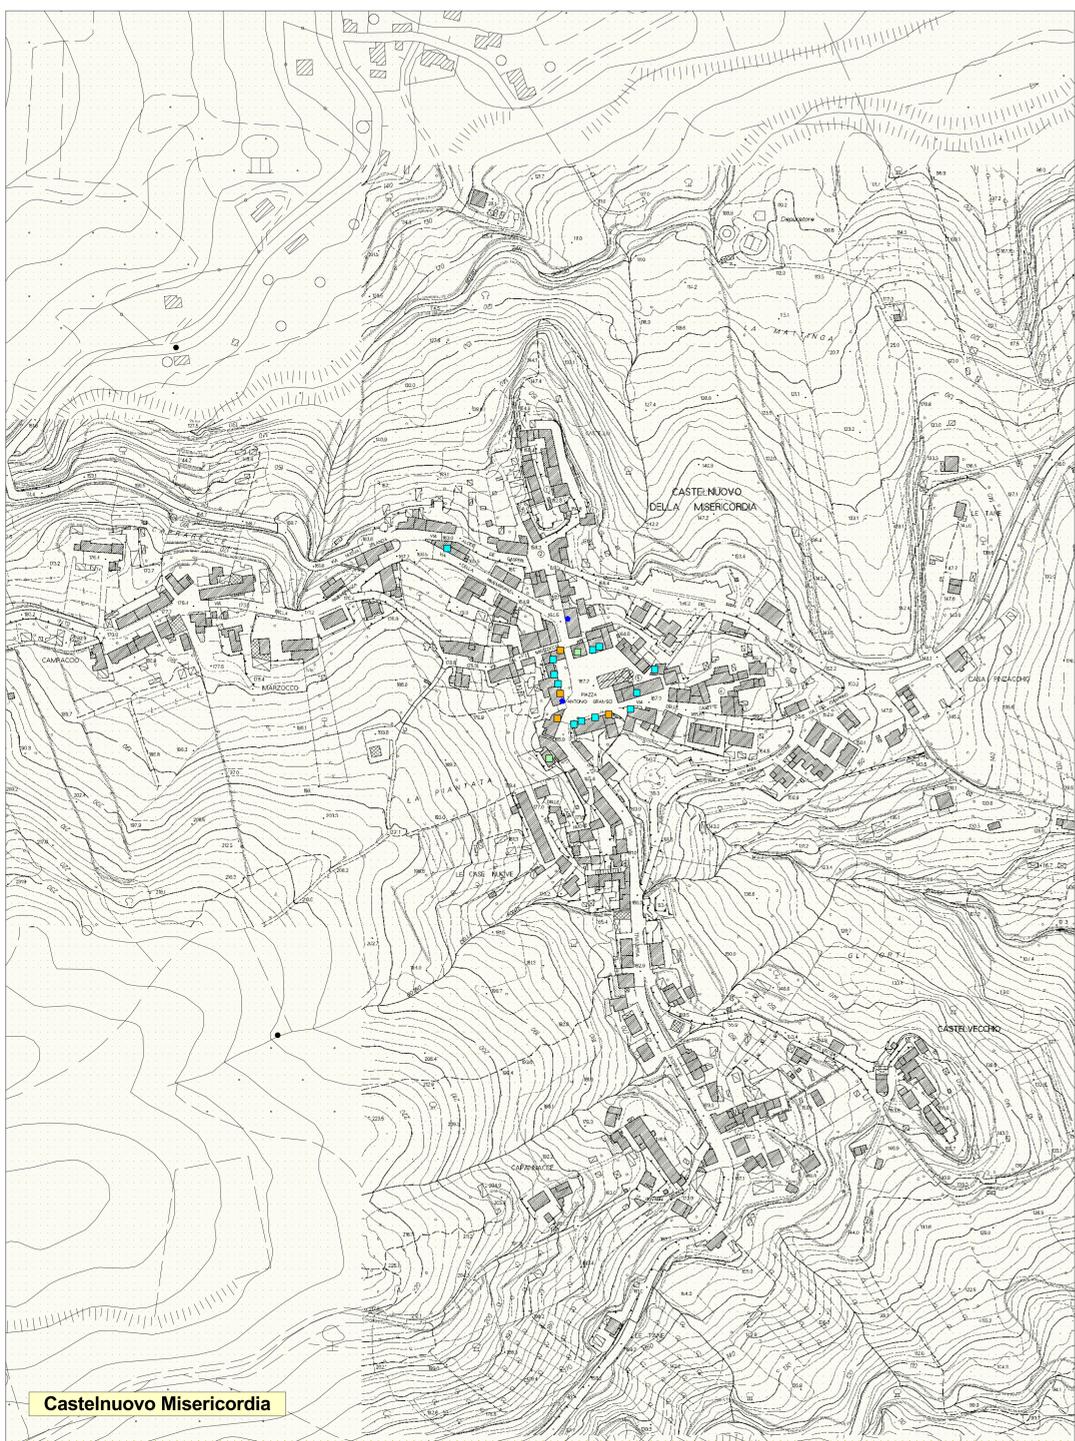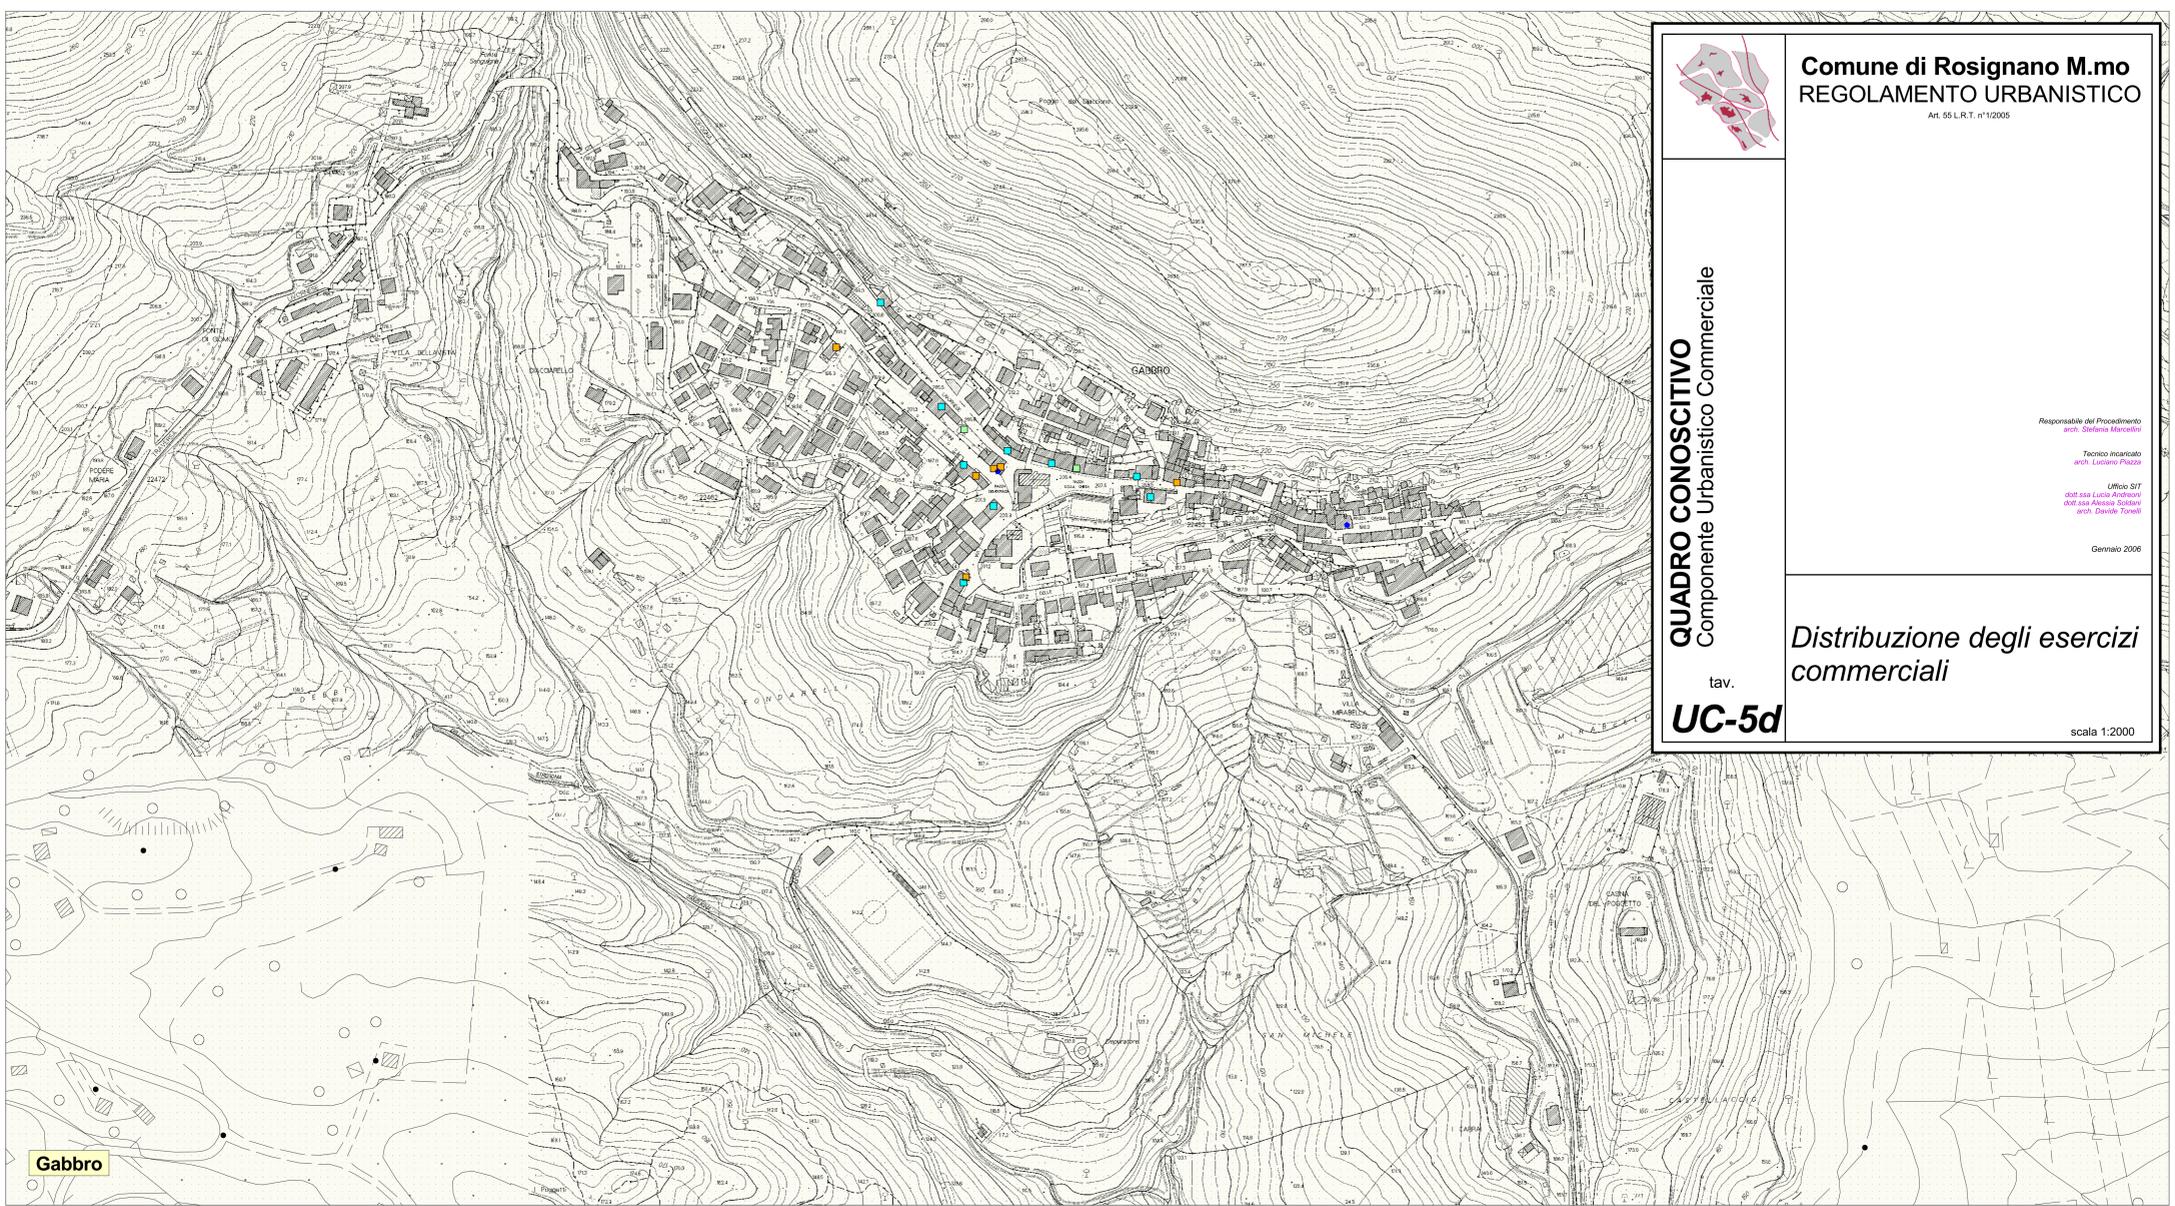

Attività commerciali

- grande
- media
- vicinato

Tipologia esercizi

- Alimentare
- Non alimentare
- Mista

Publici esercizi

- permanenti
- stagionali