



SISTEMA VF - PIANTA

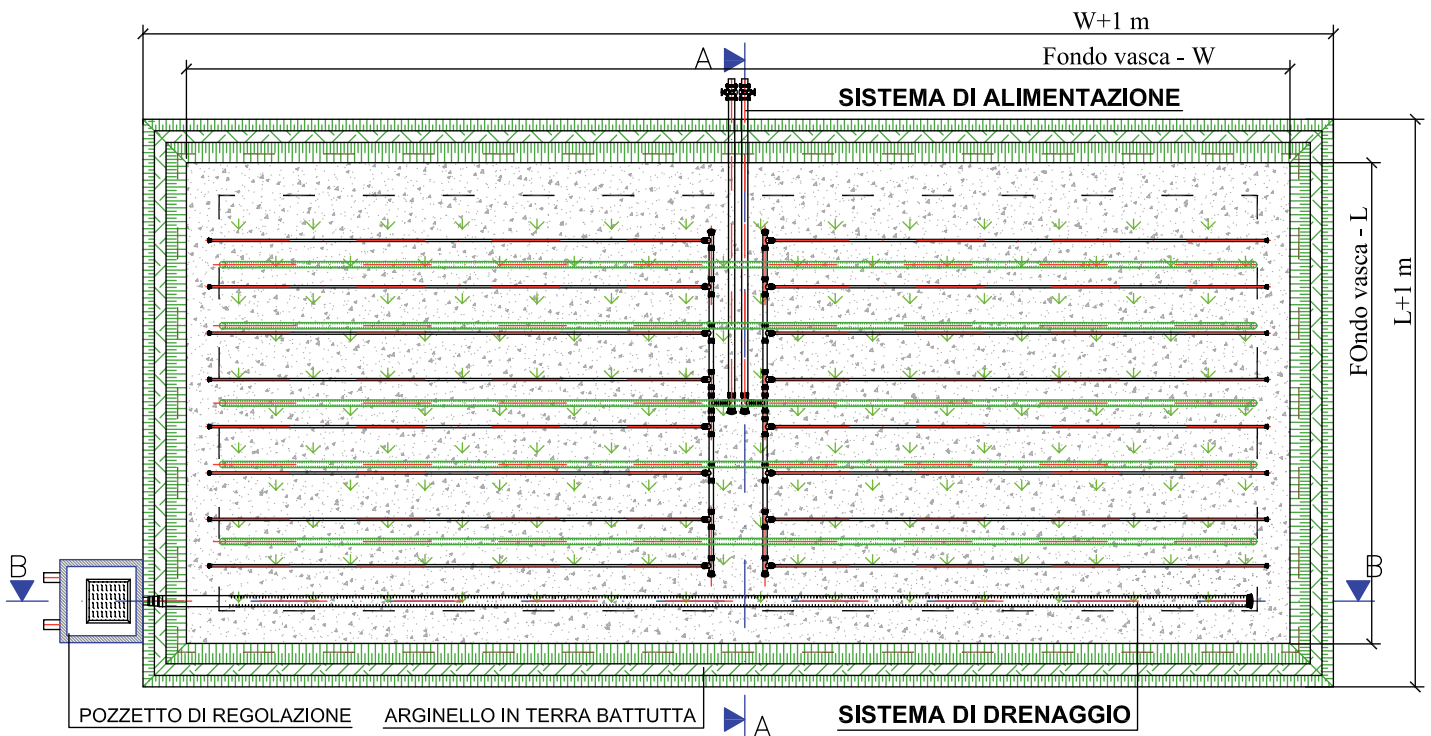

SISTEMA VF - SEZIONE A-A

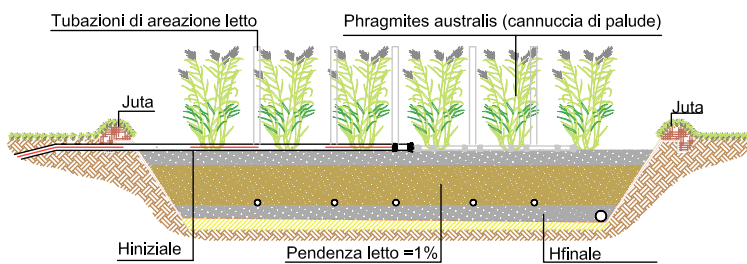

LEGENDA PIANTA Sistema VF

	Rilevato e sponde perimetrali
	Ghiaia 8/12 mm
	Phragmites australis
	Fondo vasca

SISTEMA VF - SEZIONE B-B

