



SISTEMA FW - PIANTA

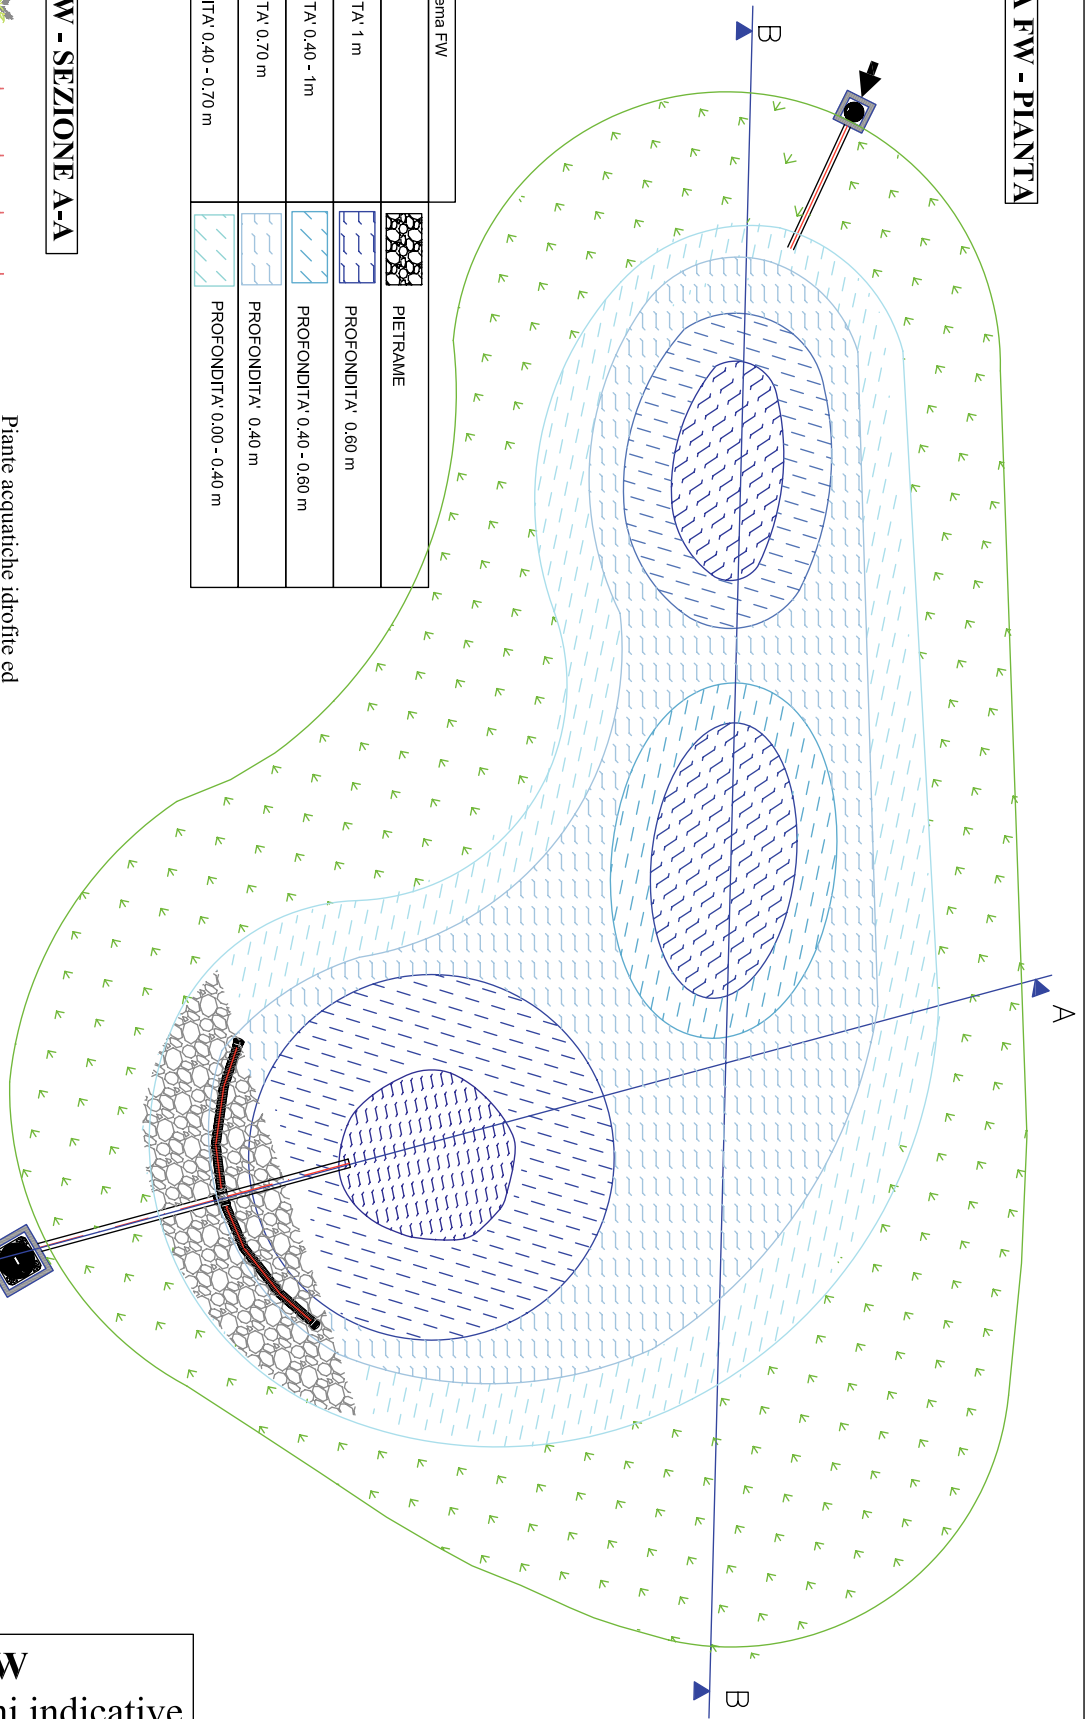

LEGENDA PIANTA Sistema FW	
	SPONDE
	PROFONDITA' 1 m
	PROFONDITA' 0,40 - 1m
	PROFONDITA' 0,40 - 0,60 m
	PROFONDITA' 0,70 m
	PROFONDITA' 0,40 - 0,70 m
	PIETRAMME
	PROFONDITA' 0,60 m
	PROFONDITA' 0,40 - 0,60 m
	PROFONDITA' 0,40 m
	PROFONDITA' 0,00 - 0,40 m

SISTEMA FW - SEZIONE A-A

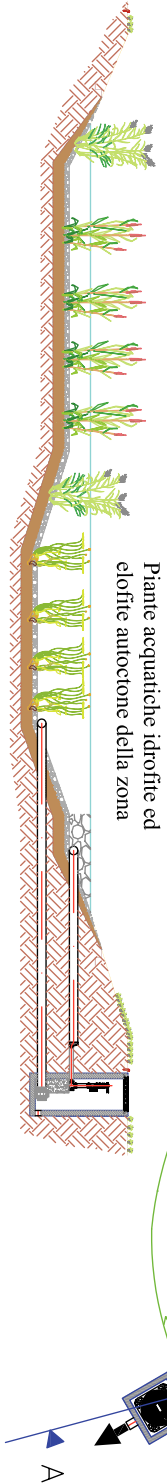

SISTEMA FW - SEZIONE B-B

