SEZIONE

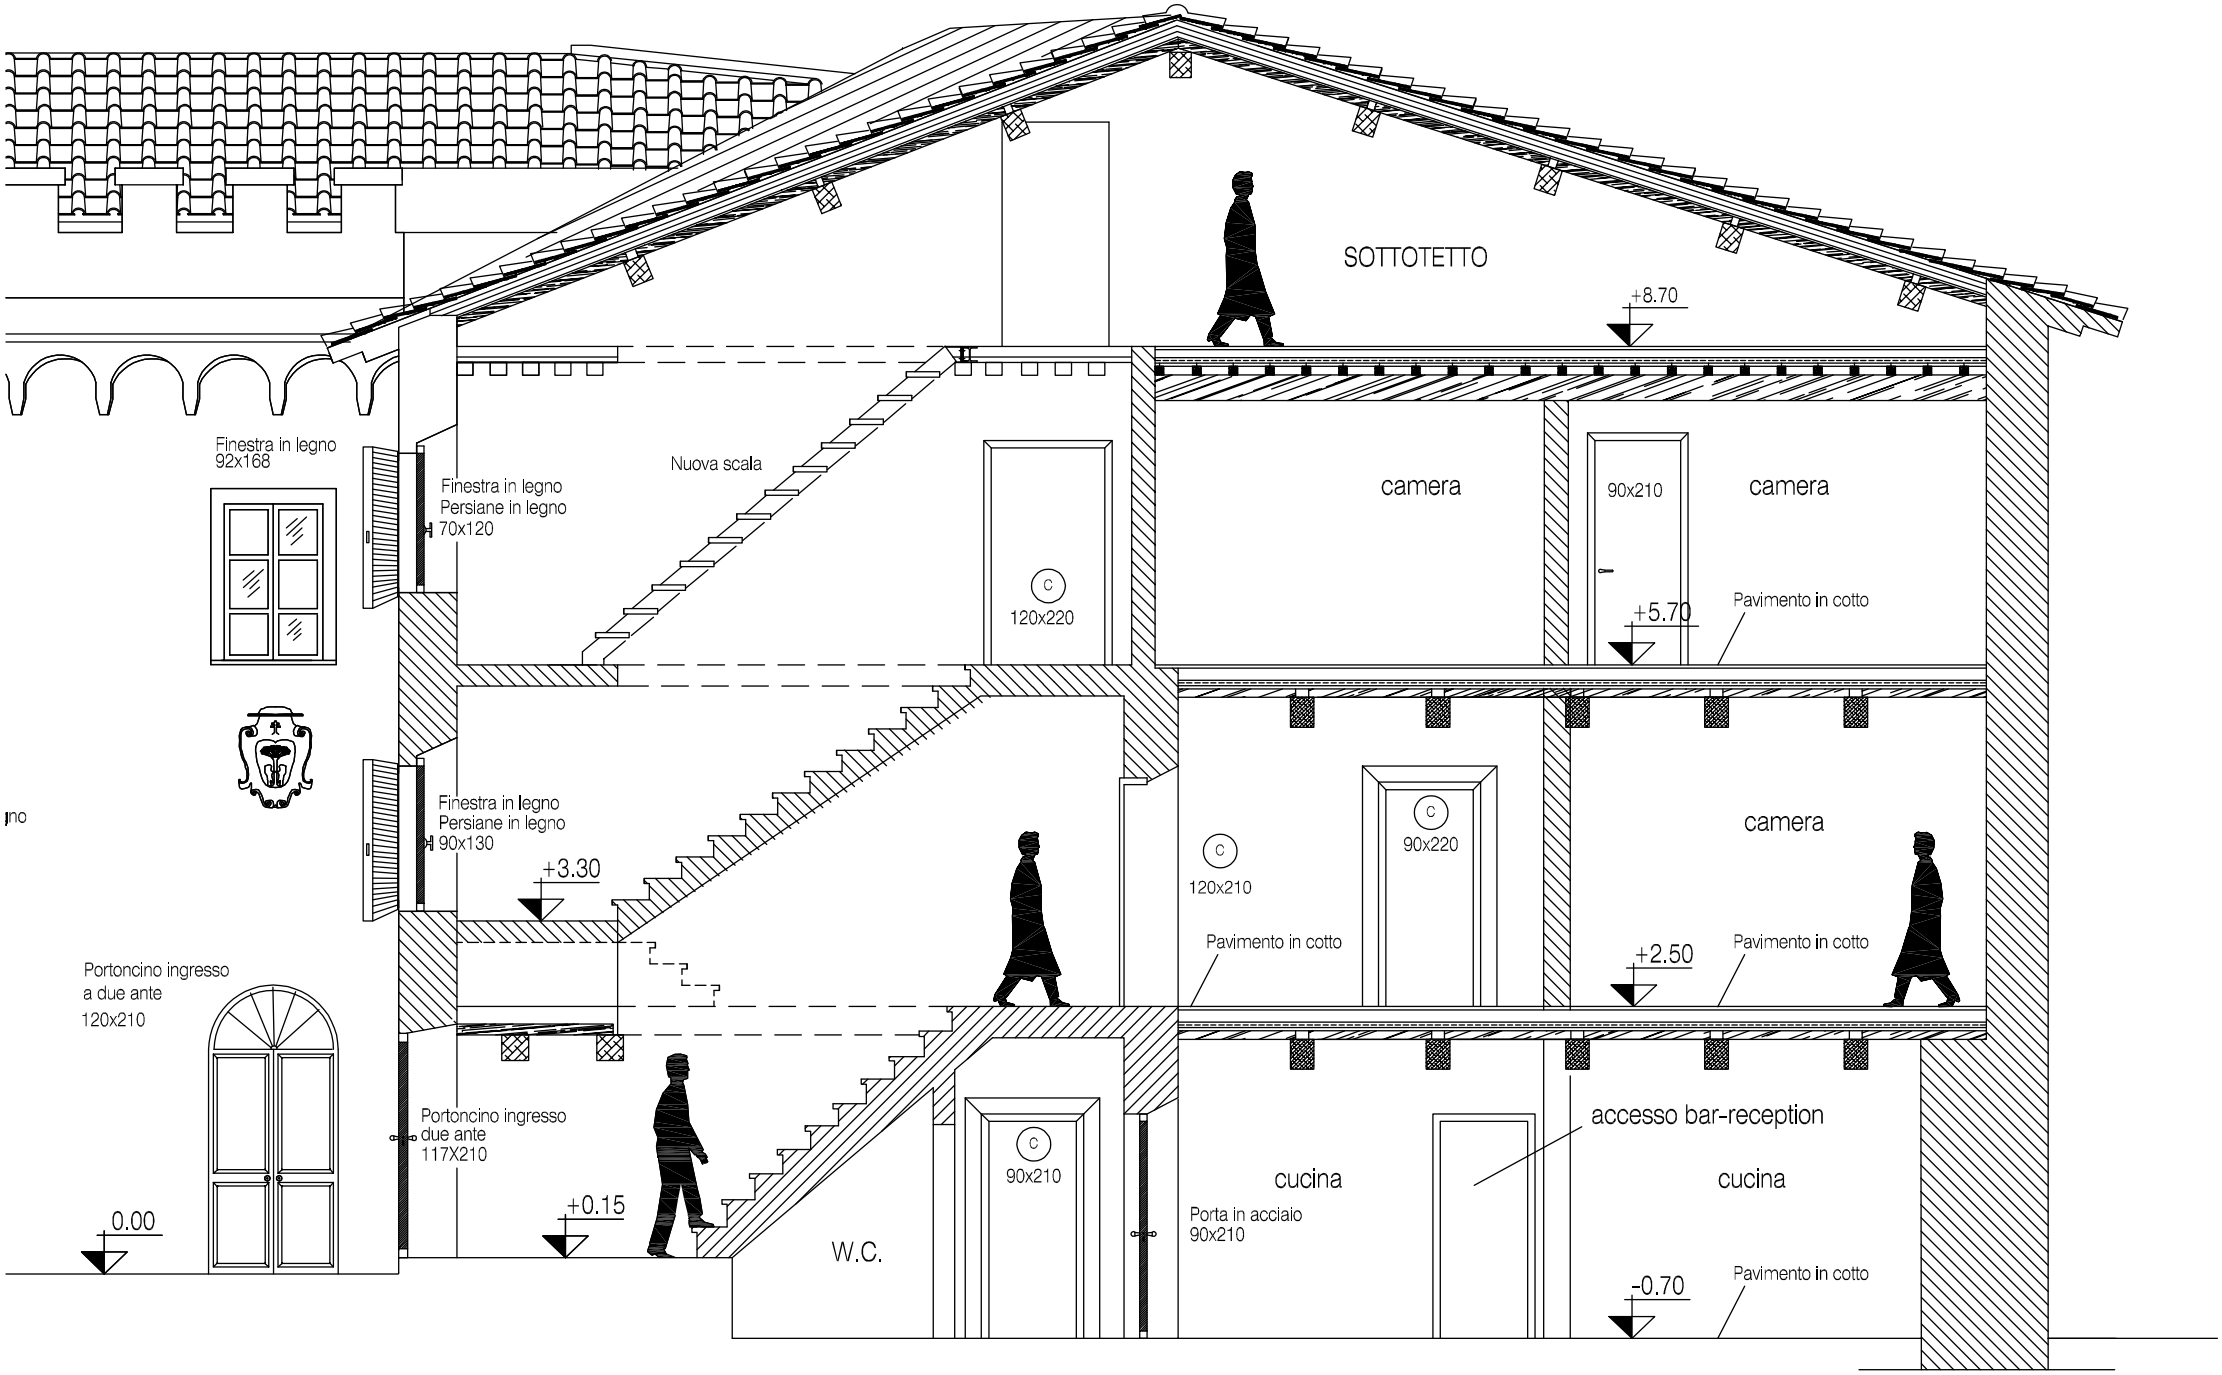
SOTTOTETTO
+8.70
Finestra in legno
92x168
Finestra in legno
Persiane in legno
70x120
Nuova scala
C
120x220
camera
90x210
camera
+5.70
Pavimento in cotto
Finestra in legno
Persiane in legno
90x130
+3.30
C
120x210
C
90x220
camera
Pavimento in cotto
+2.50
Pavimento in cotto
Portoncino ingresso
a due ante
120x210
Portoncino ingresso
due ante
117X210
C
90x210
accesso bar-reception
cucina
cucina
Porta in acciaio
90x210
+0.15
0.00
W.C.
-0.70
Pavimento in cotto