



PLANIMETRIA VALE TENNIS


PLANIMETRIA VALE STAZIONE

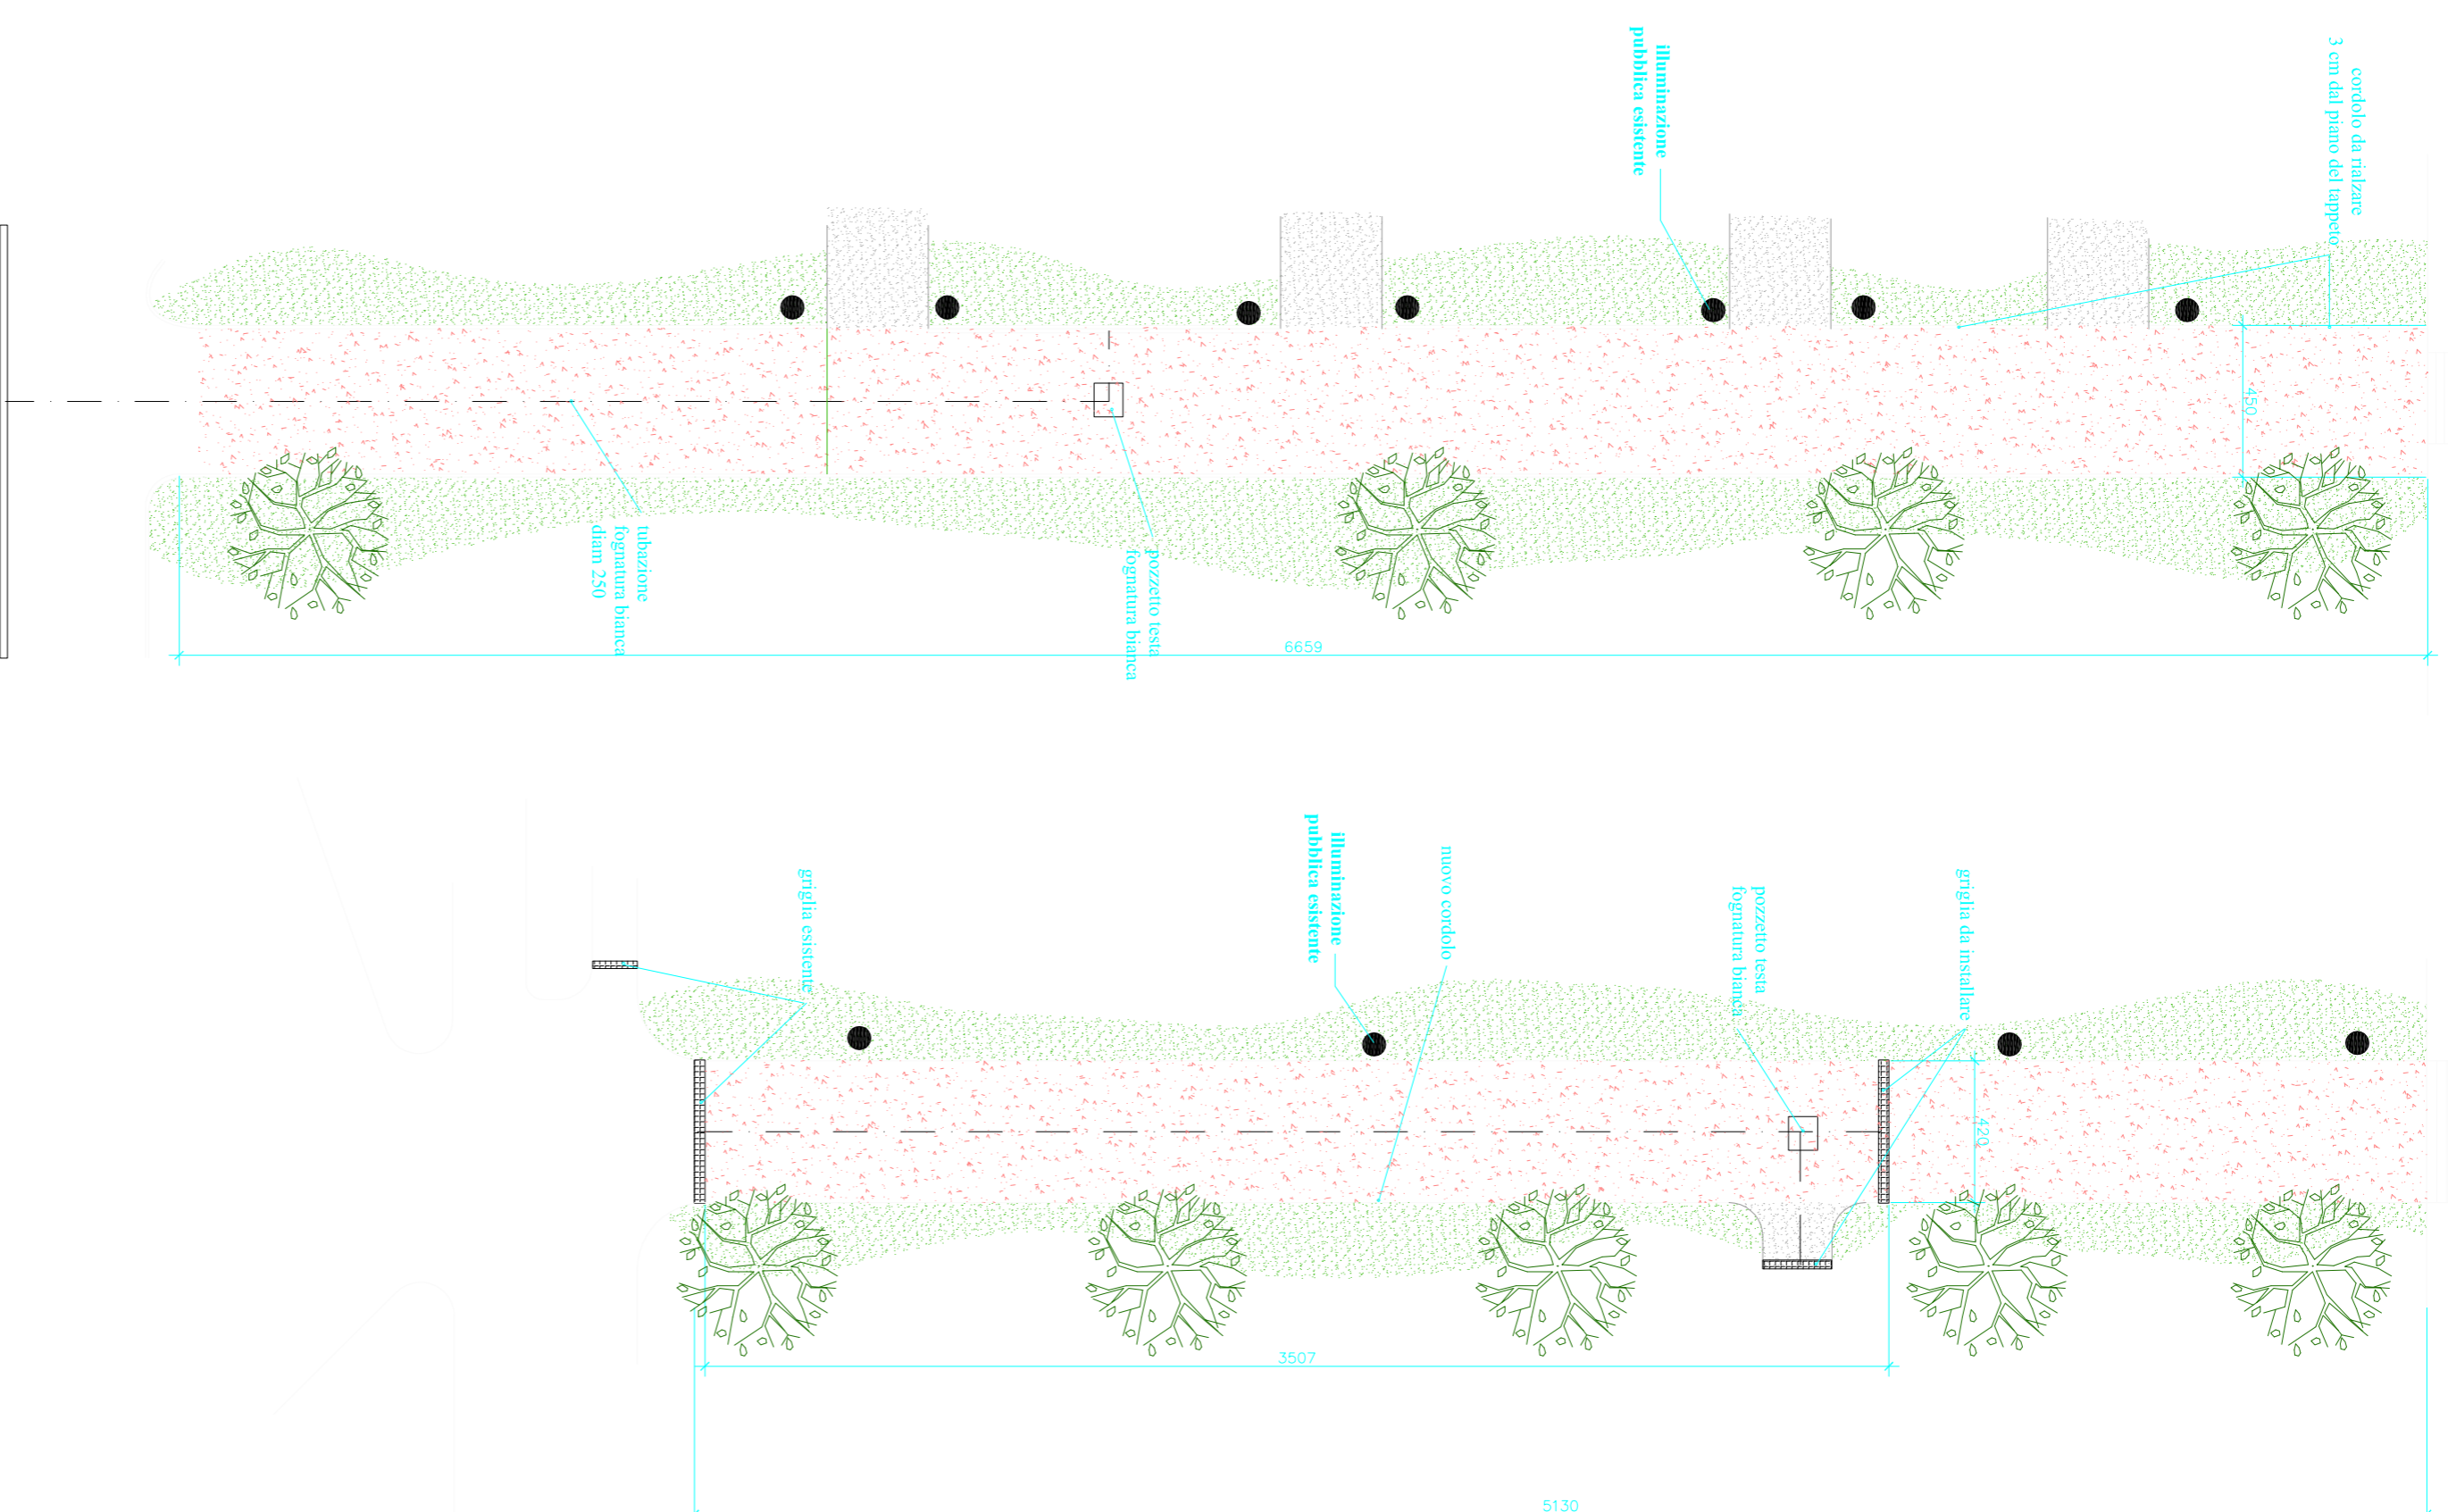

STATO DI PROGETTO

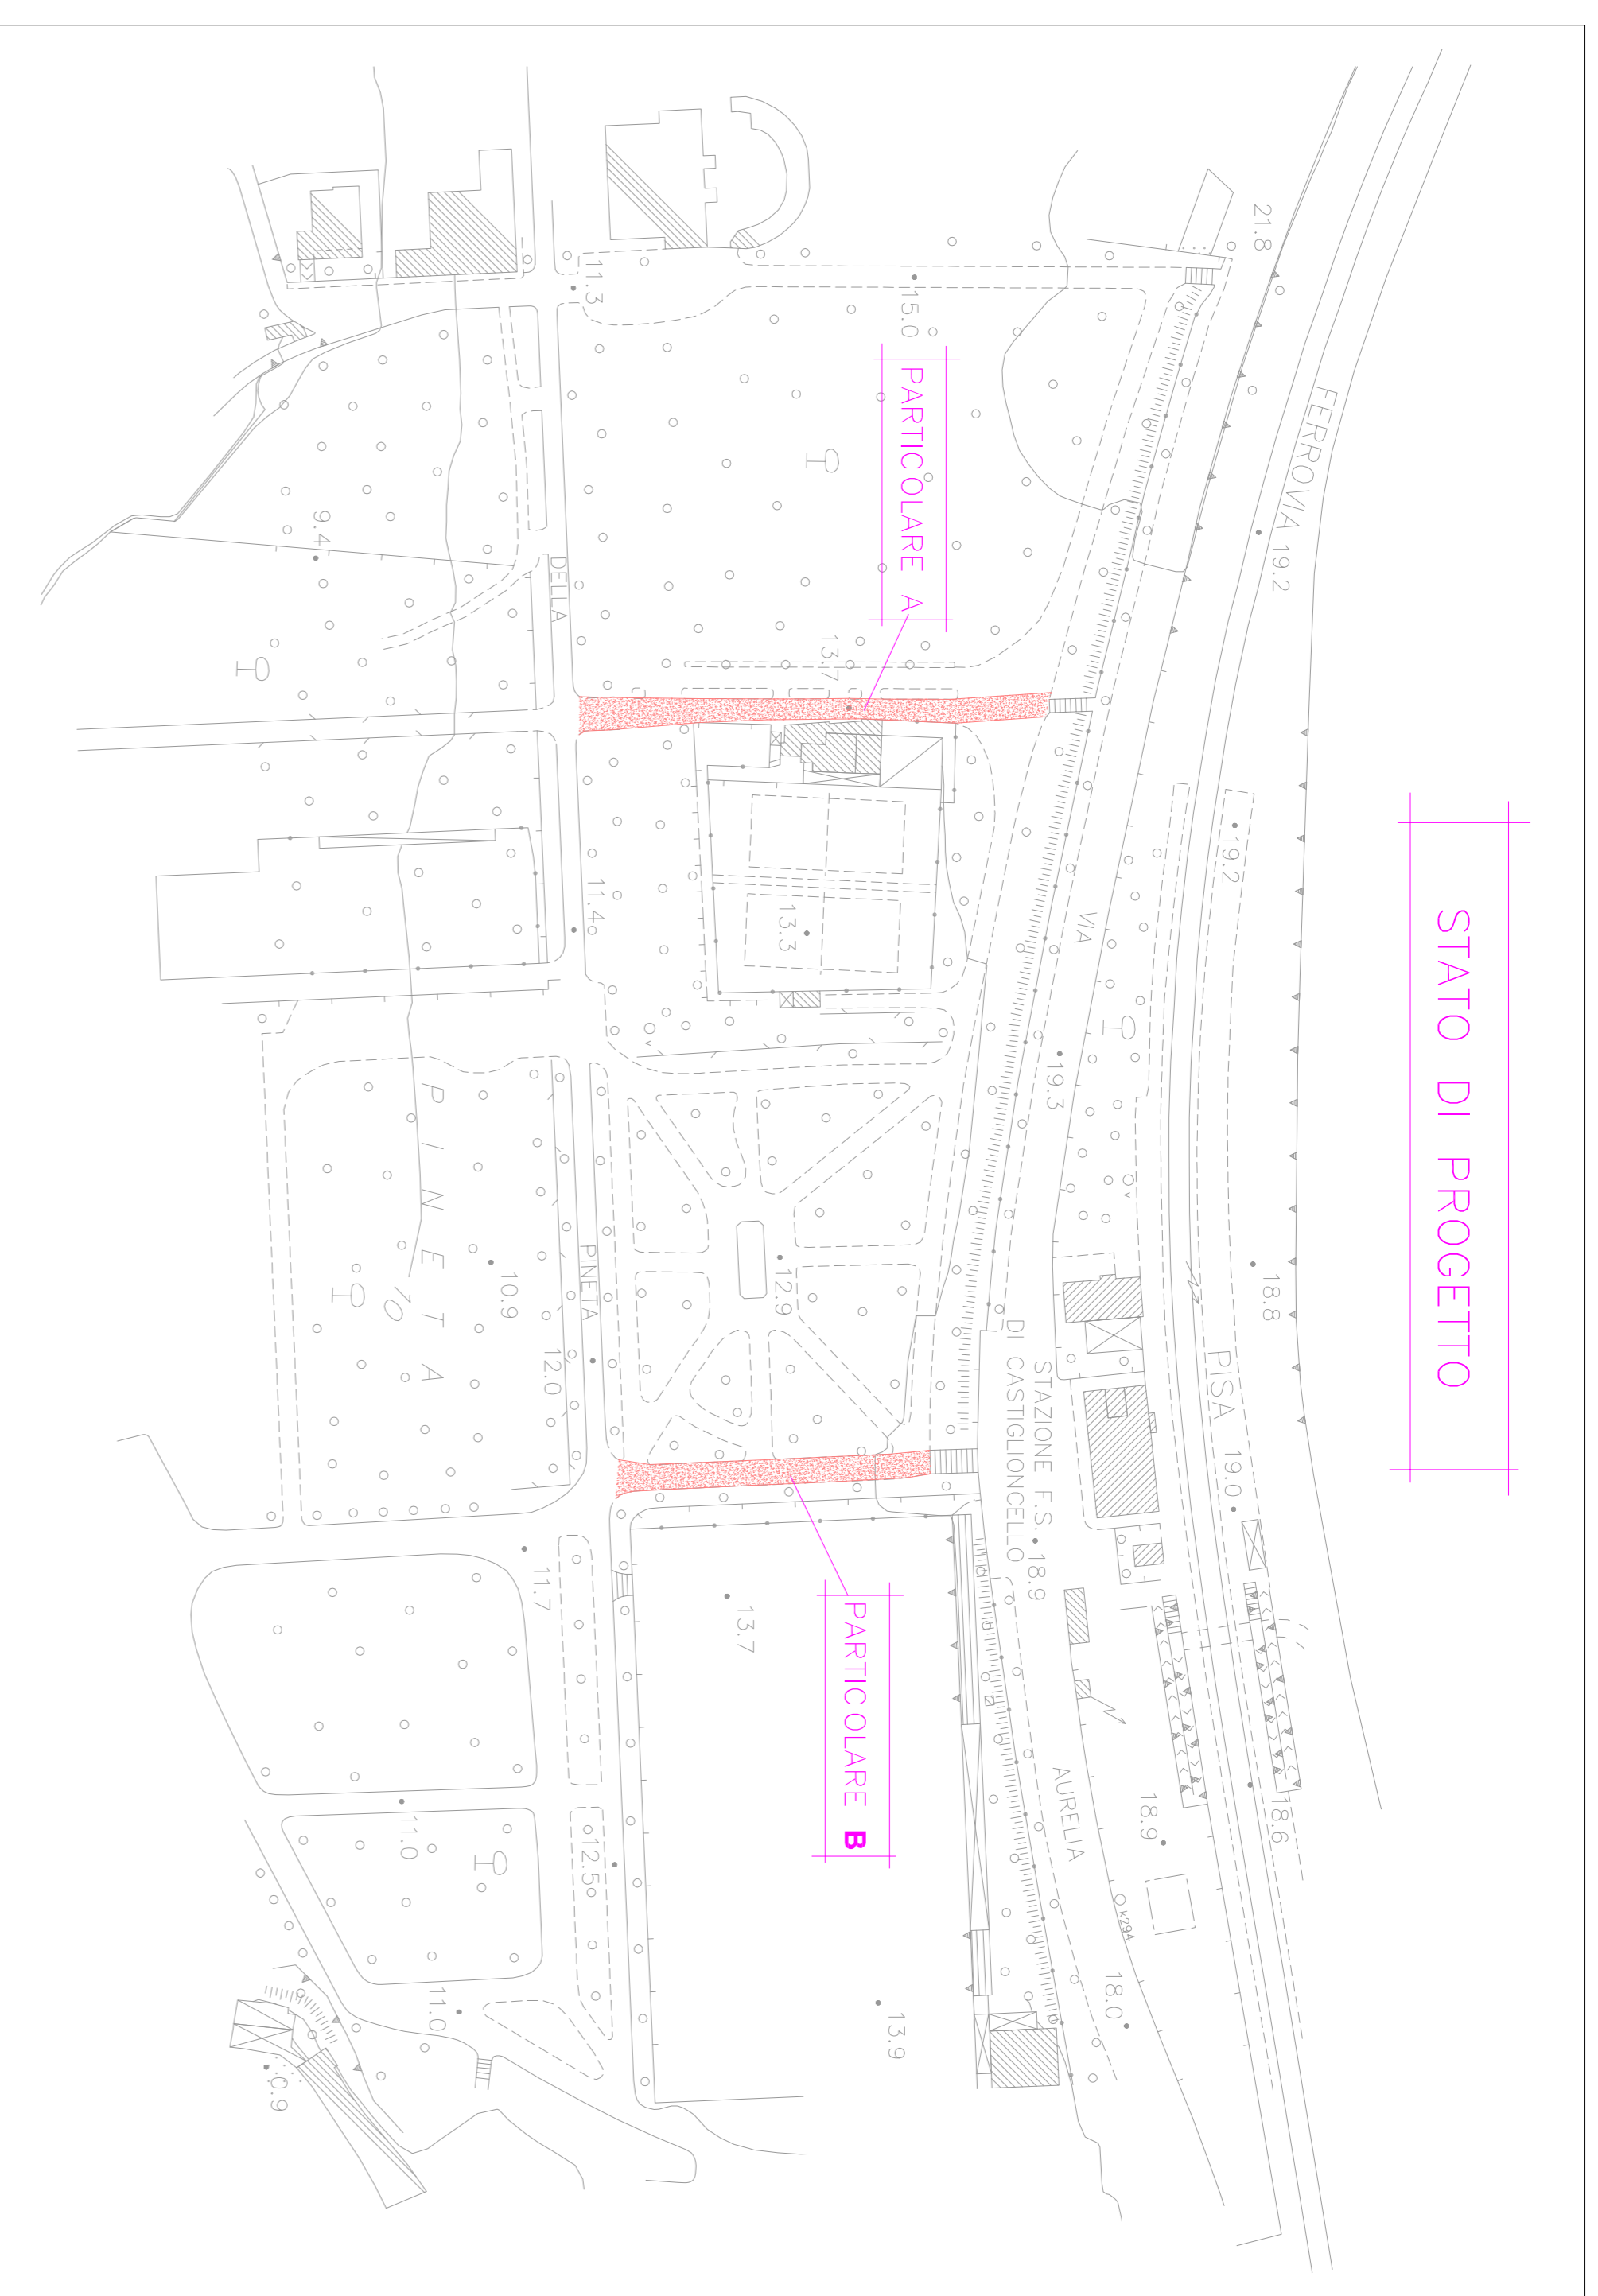


## Stratigrafia

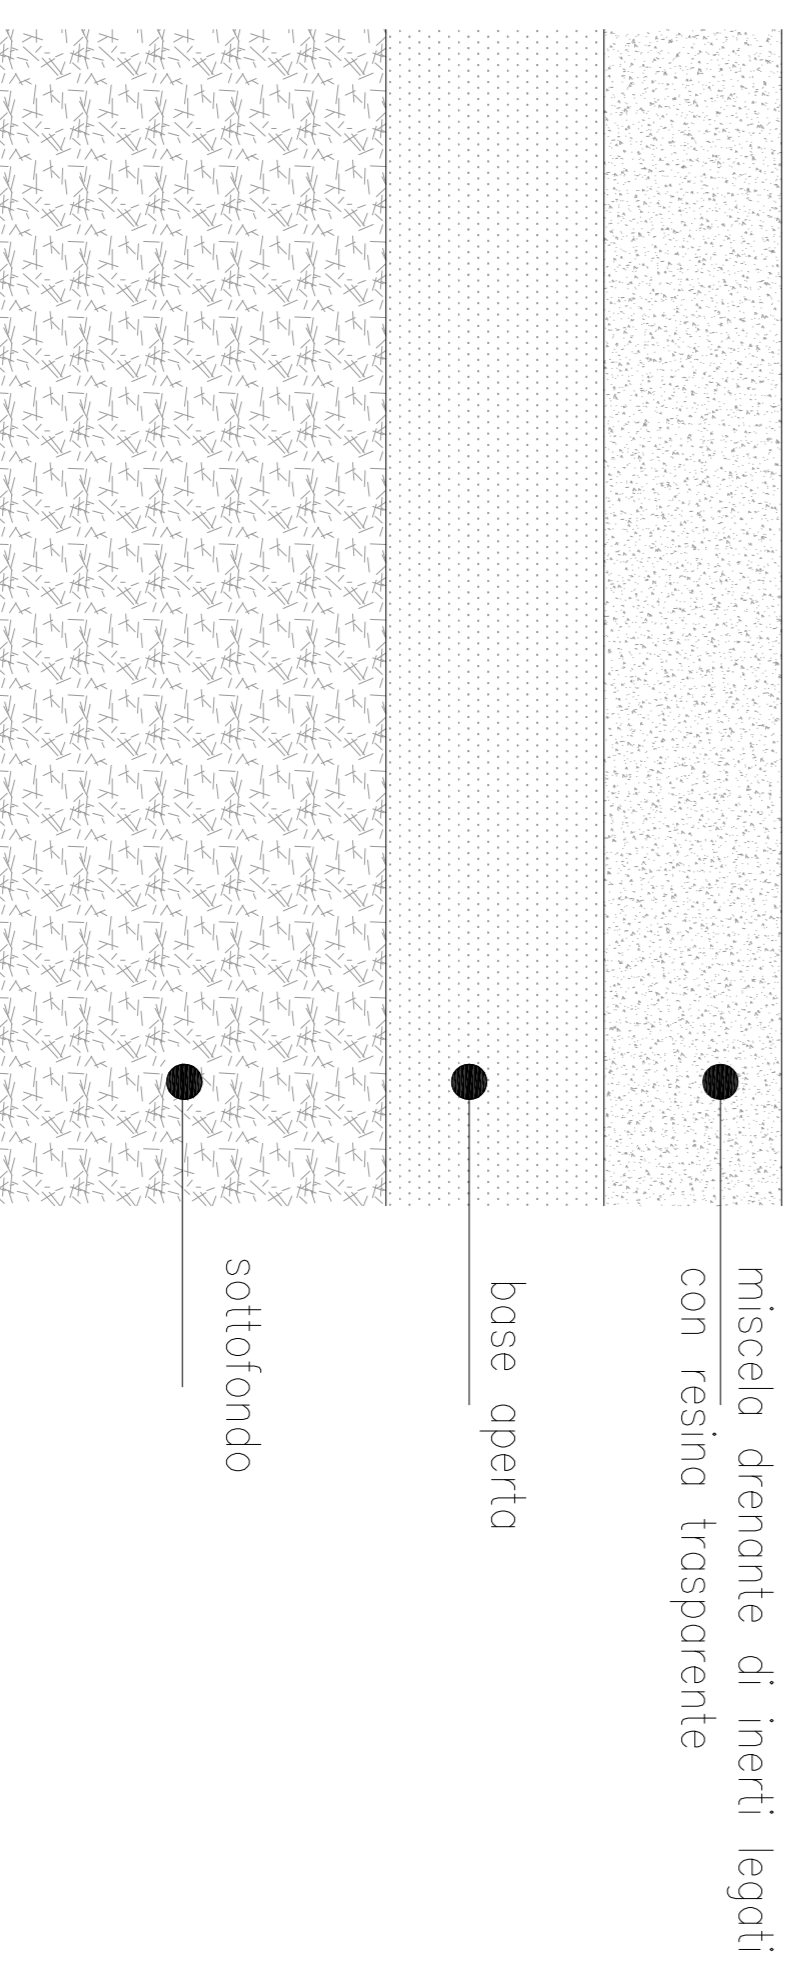

<b>COMUNE DI ROSIGNANO M.MO</b> (PROVINCIA DI LIVORNO)	
<b>SETTORE QUALITÀ URBANA</b>	
<b>SERVIZIO TECNICO MANUTENZIONI</b>	
Il Dirigente del Settore Qualità Urbana	Dr.asa Angela Maria Casucci
Il Responsabile del Servizio Manutenzioni	Dott. Ing. Susanna Berti
Il Tecnico dell'U.O. Manutenzione Strade e Segnaletica	Geom. Ildia Novi
Formato	AI
Scala	1:1000 Titolo
1:200	LAVORI DI SISTEMAZIONE DELLA PAVIMENTAZIONE NEL TRATTO DELLA PINETA MARRADI DI ACCESSO ALL'AREA CAMPI DA TENNIS E NEL TRATTO DI ACCESSO ALLA STAZIONE DI CASTIGLIONCELLO

LEGENDA

TRATTI DA REALIZZARE

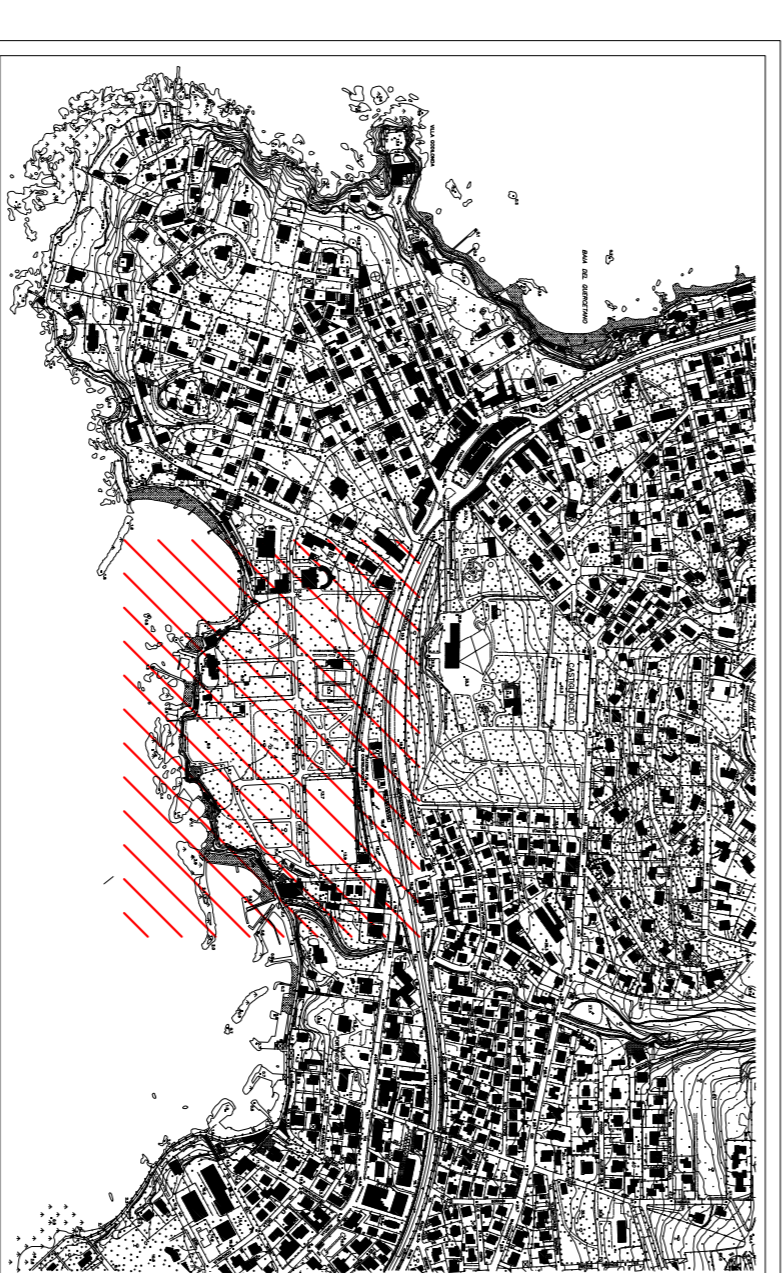

**COMUNE DI ROSIGNANO MARRITIMO - LIVORNO**  
**INTERVENTI SUL TERRITORIO E QUALITÀ URBANA**  
 U.O. PROGETTAZIONE e DIREZIONE LAVORI  
 via Gramsci, 80 tel. 0586 724301

**CONCORSO DI IDEE**  
**RIQUALIFICAZIONE E VALORIZZAZIONE DELLA PINETA MARRADI A CASTIGLIONCELLO**

RESPONSABILE UNICO del PROCEDIMENTO  
**Ing. Andrea Immorali**  
 REDAZIONE DOCUMENTAZIONE TECNICA  
**Ing. Monica Ceccanti**

Estirpo del progetto di Lavori di sistemazione della pavimentazione nel tratto della Pineta Marradi di accesso ai campi da tennis e nel tratto di accesso alla stazione di Castiglione

NOVA FILE: Firmatario	ELABORATO
REVISIONE	VOGIE ALLEGATO 5 RELAZIONE
Maggio 2013	
DATA	
DESCRIZIONE MODIFICHE	