




PROSPETTO NORD

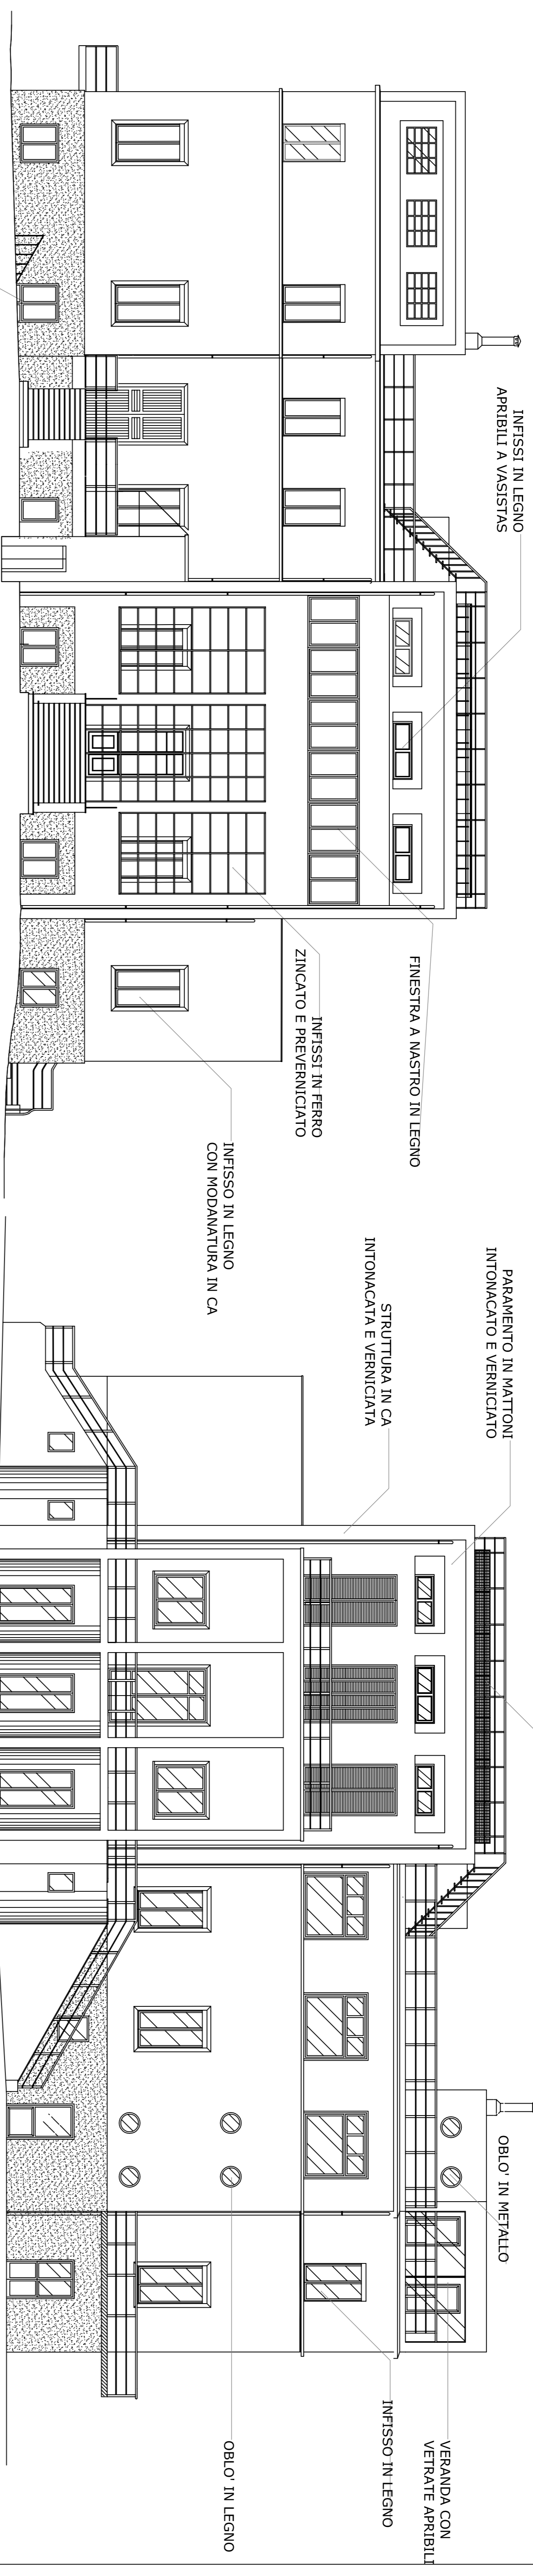


PROSPETTO SUD

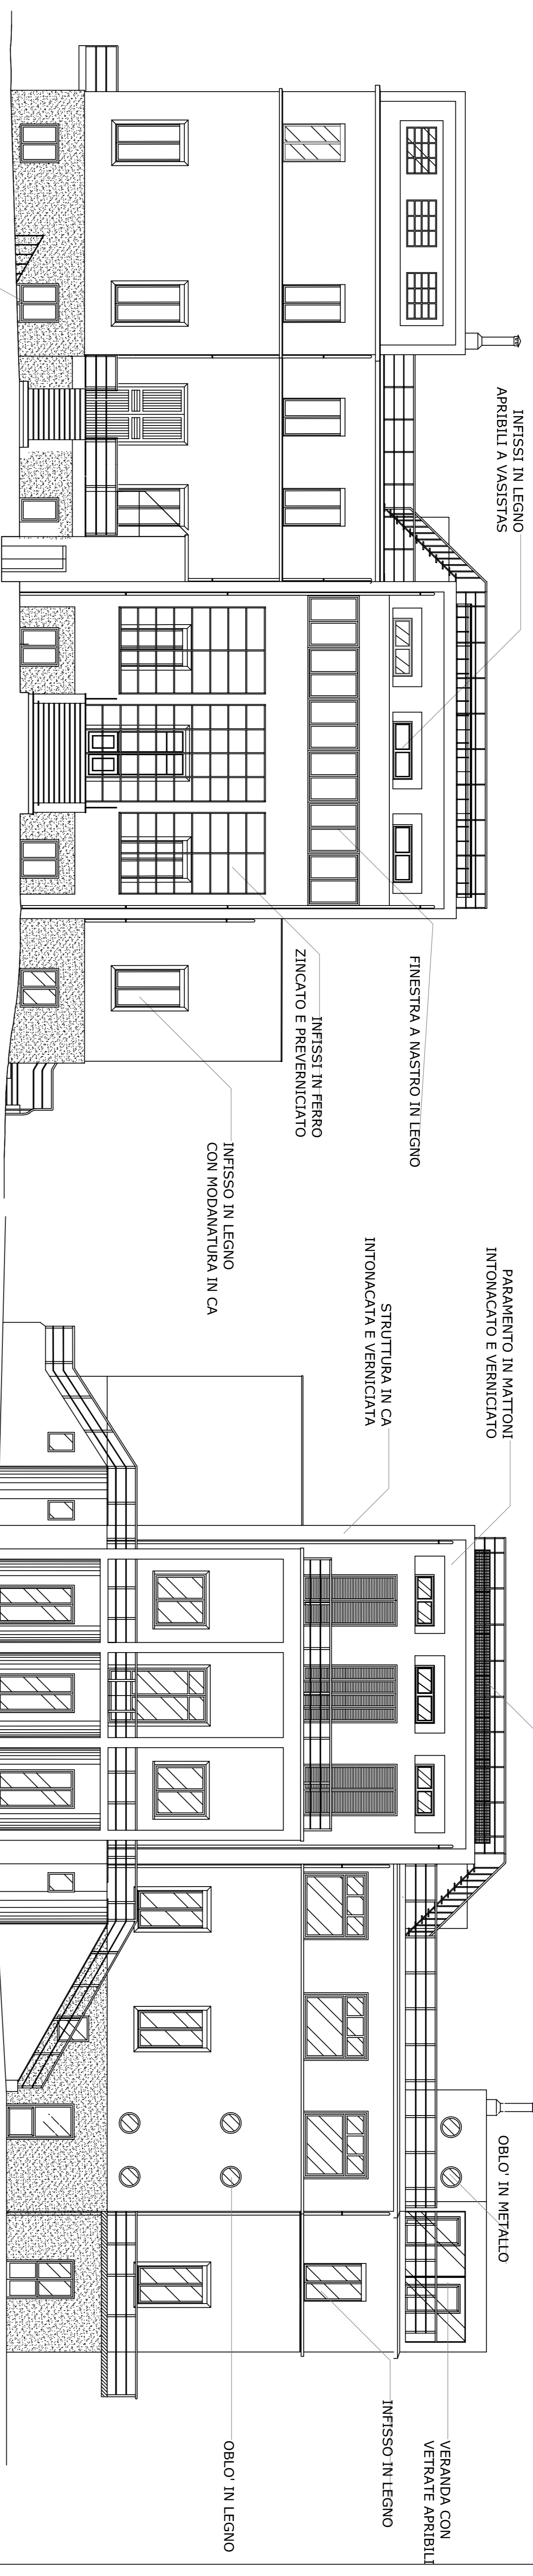

PROSPETTO EST

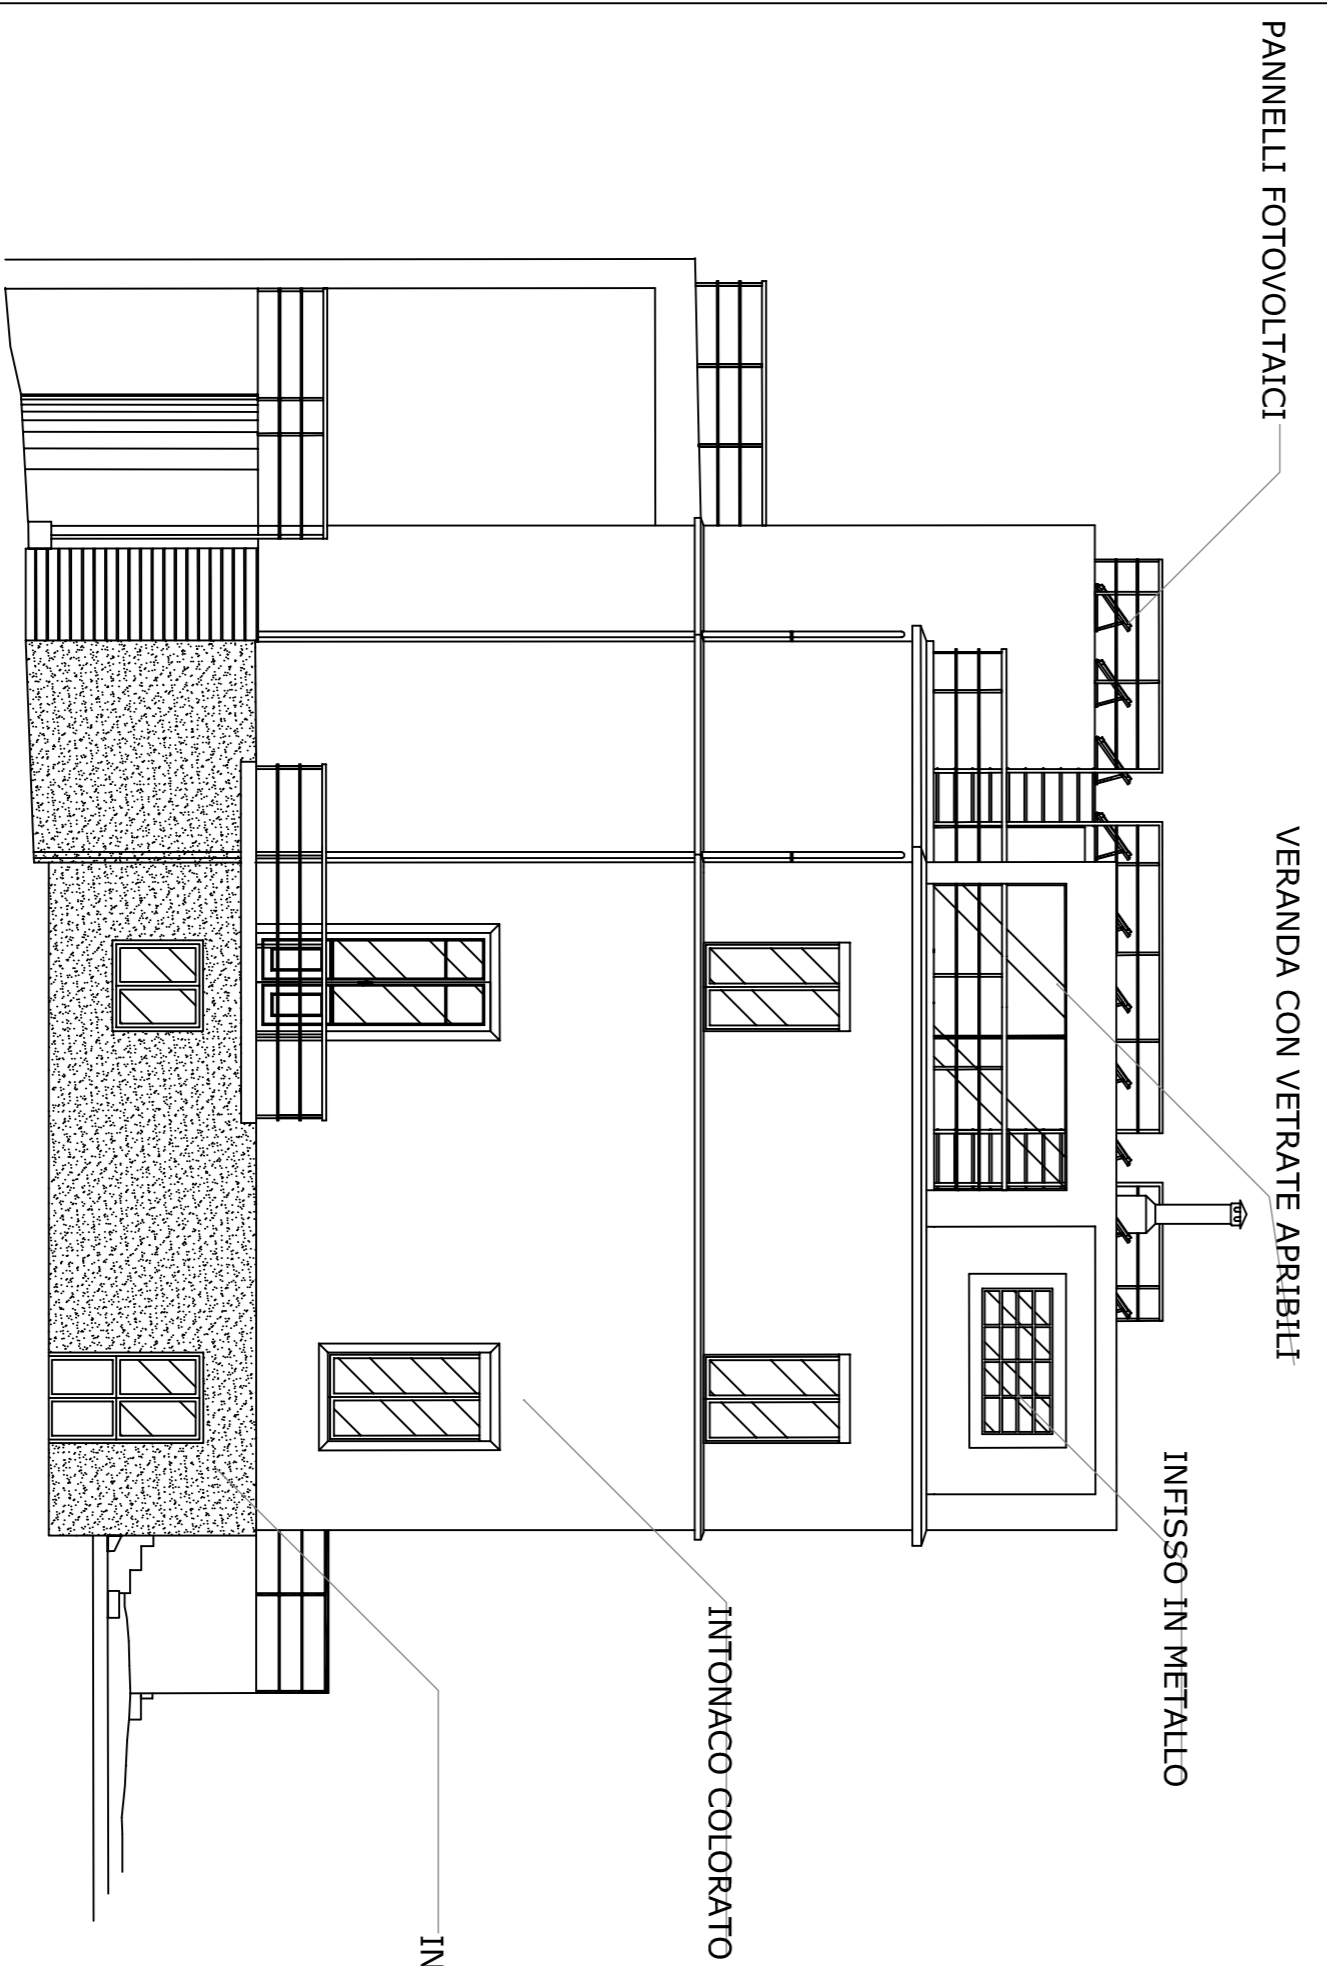

PROSPETTO OVEST

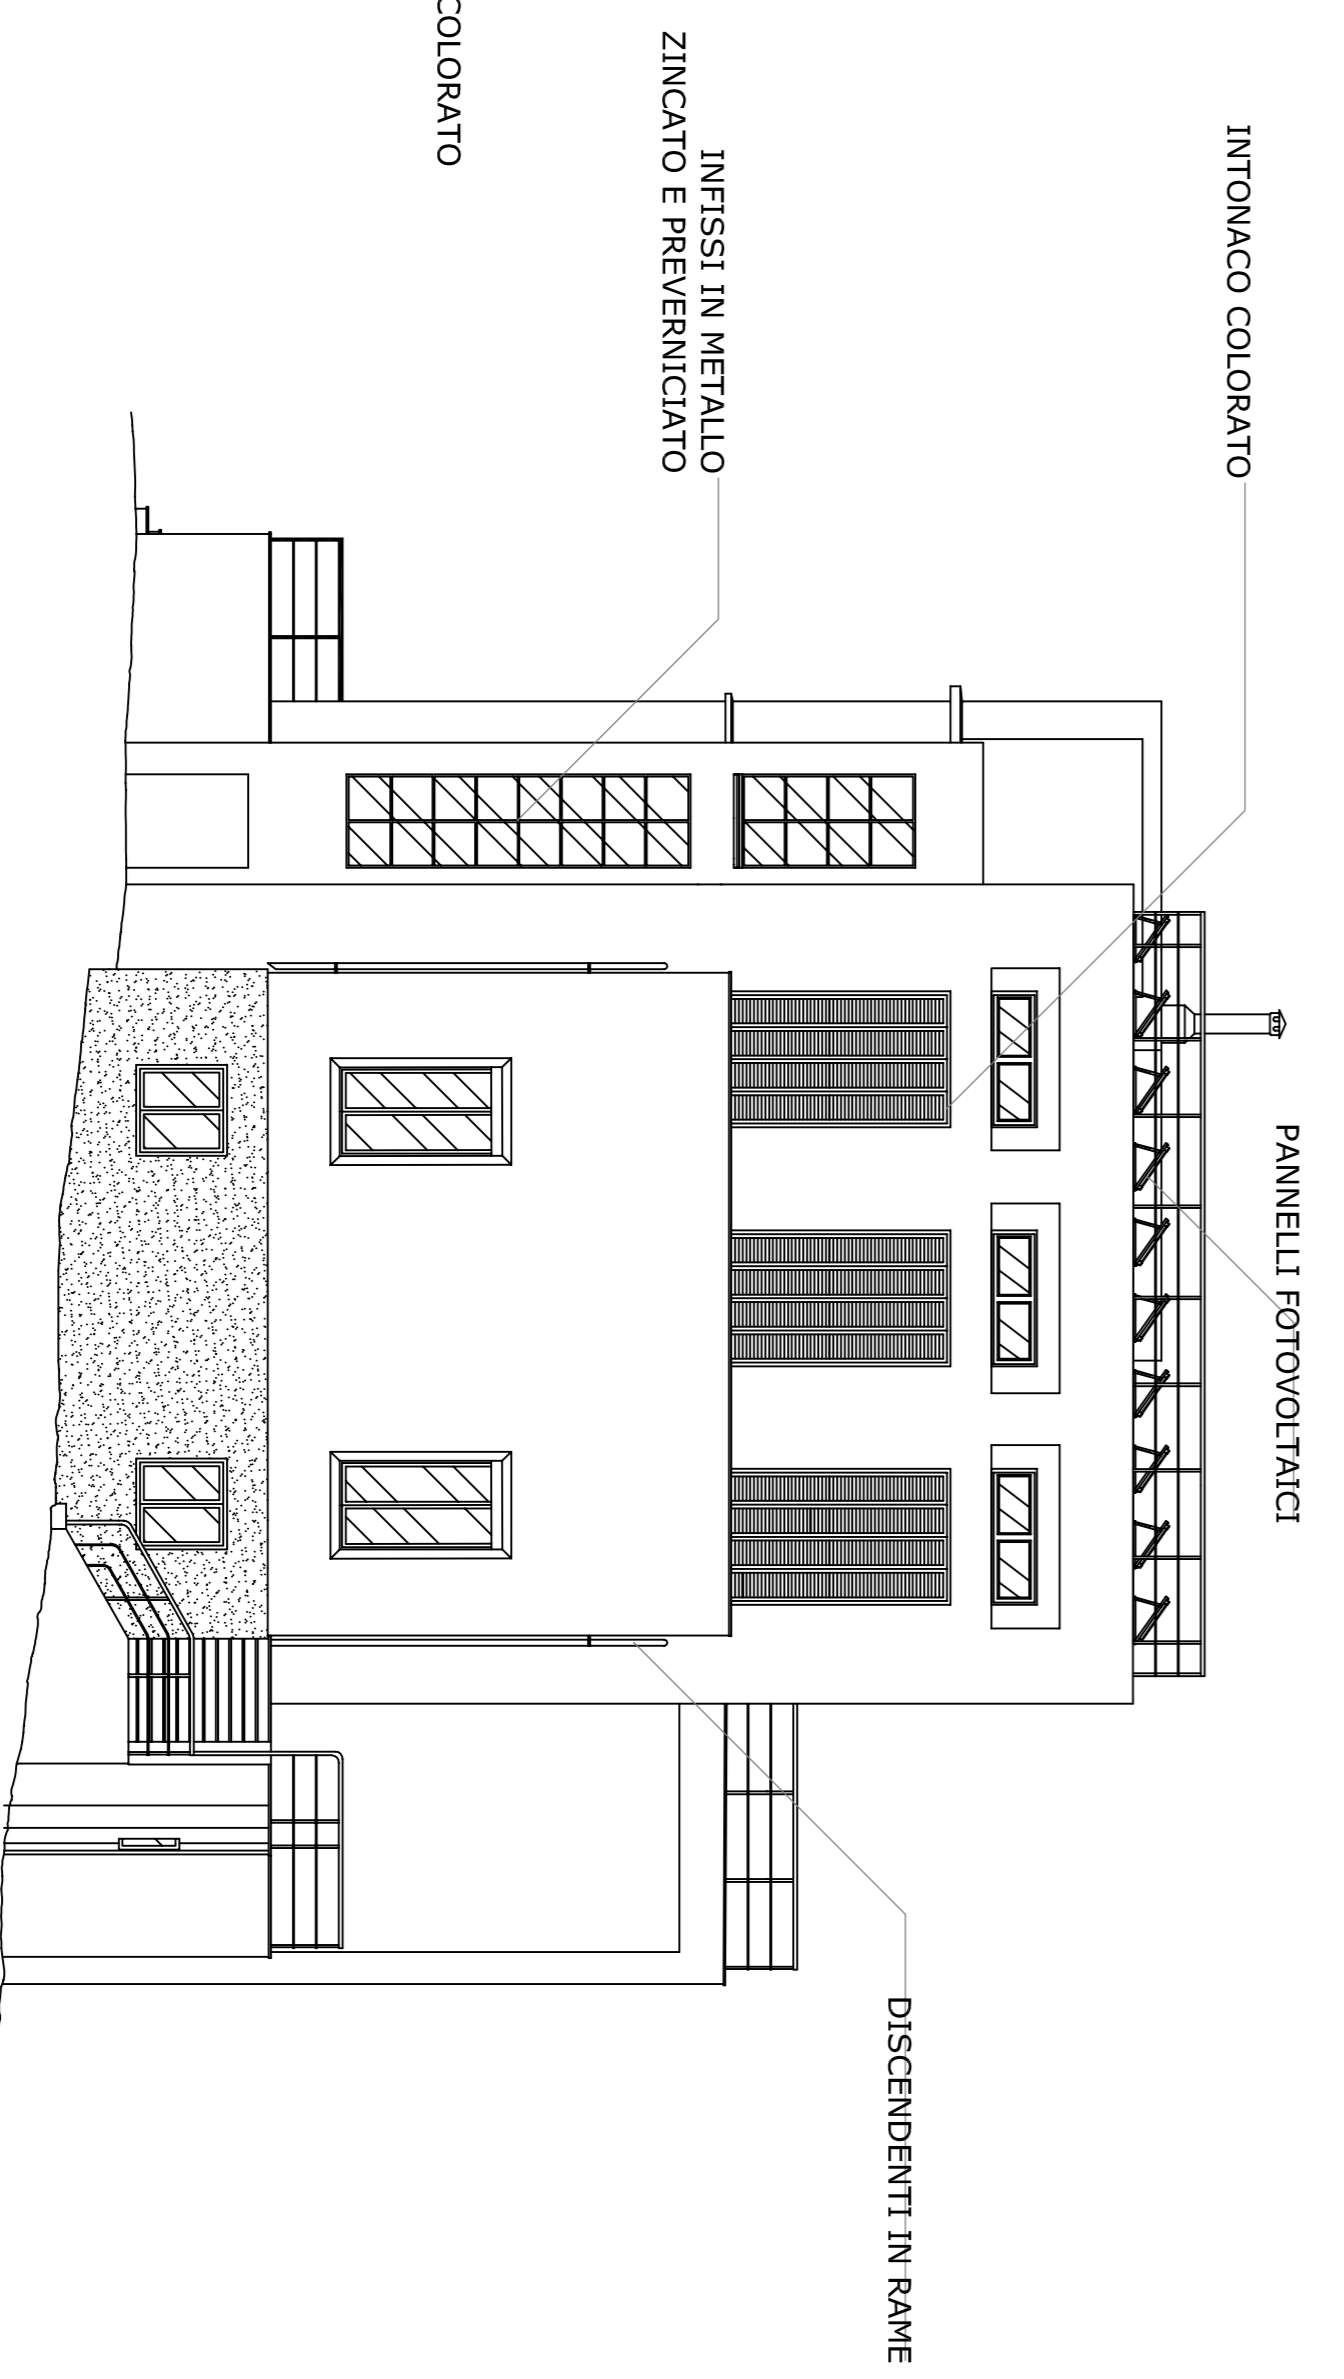


COMUNE DI ROSIGNANO MARITTIMO - LIVORNO
INTERVENTI SUL TERRITORIO E QUALITÀ URBANA
 U.O. PROGETTAZIONE e DIREZIONE LAVORI
 Via Gramsci, 80 tel. 0586 724301

CONCORSO DI IDEE
RIQUALIFICAZIONE E VALORIZZAZIONE DELLA PINETA
MARRADI A CASTIGLIONCELLO

RESPONSABILE UNICO del PROCEDIMENTO
Ing. Andrea Immorali
 REDAZIONE DOCUMENTAZIONE TECNICA
Ing. Monica Ceccanti

PROGETTO ARCHITETTONICO
 Villa Celestino
Prospetti
 SCALA
 ELABORATO
 1:100
2B

REVISIONE	DATA	DESCRIZIONE MODIFICHE
1	Maggiore 2013	primo riepilogo
	Maggio 2013	nuovo titolo