


SEZIONE TRASVERSALE DELL'IMPIANTO IDROVORO CON VASCA IN C.A.

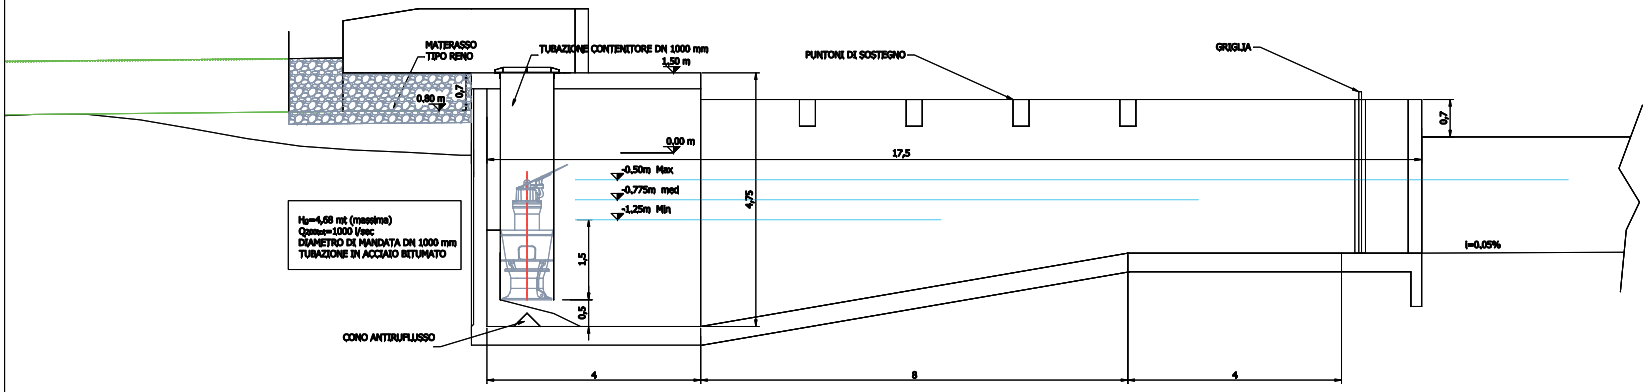


PLANIMETRIA DELL'IMPIANTO IDROVORO CON VASCA IN C.A.

SEZIONE TRASVERSALE DEL NUOVO CANALE CON SBOCCO IN MARE NEL TRATTO ADIACENTE A IMPIANTO IDROVORO




SEZIONE TRASVERSALE DEL CANALE DI LAMINAZIOEN LATERALE A AREA DI LAMINAZIONE DA 0.81 ha

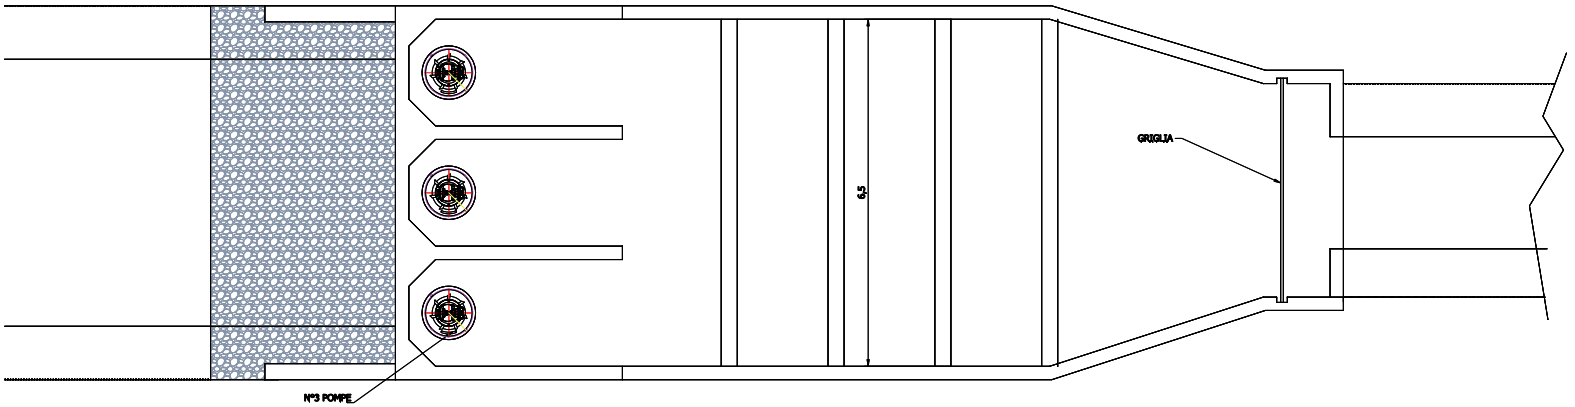


Provincia di Livorno
Comune di Rosignano Marittimo

"LA CITTÁ AL MARE"
VARIANTE AL R.U. DI UN'AREA SITA
NEL COMUNE DI ROSIGNANO MARITTIMO
FRAZIONE DI VADA IN LOCALITÁ MAZZANTA

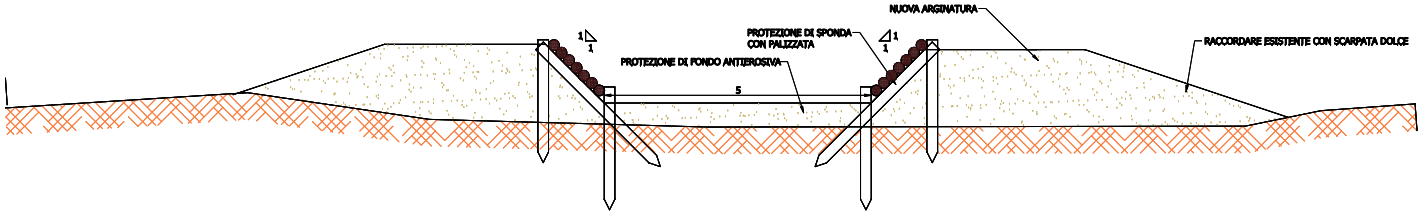PROGETTO
- arch. Mario Bartolommei - Via Oberdan, 2 - 52100 - Arezzo - t. +39 0575 24200 - mario.bartolommei@gmail.com (capogruppo)
GRUPPO DI PROGETTAZIONE
- s+s studio - Diletta Storace e Nicola Spagni architetti - Piazza San Firenze, 2 - 50122 - Firenze - t. +39 055 2654495 - info@esseptuesse.it
- Sintesis s.r.l. - Ing. Renato Butta - Via Martin Luther King 15 – 57126 Livorno - t. +39 0586 815245 - Renato.Butta@sintesis.toscana.it
- Prime Ingegneria - Ing. Pietro Chiavaccini - Via G. Civinini 8 - 57126 - Livorno - t.+39 0586 372660 - p.chiavaccini@primeingegneria.it
- dott. Sergio Crocetti - via Palestro, 49 - 57014 - Collesalvetti (LI) - t. +39 0586 983040 - scroce@eyenet.it

COMMITTENZA
camping Rada Etrusca - via del Cavalleggeri, 28 - 57018 - Vada (Rosignano Marittimo)
camping Molino a Fuoco - via del Cavalleggeri, 32 - 57018 - Vada (Rosignano Marittimo)
camping Baia del Marinaio - via del Cavalleggeri, 177 - 57018 - Vada (Rosignano Marittimo)
camping Campo dei Fiori - loc. Campo dei Fiori, 4 - 57018 - Vada (Rosignano Marittimo)
residence gli Oleandri - via del Cavalleggeri - 57018 - Vada (Rosignano Marittimo)
IDS del Clero - Livorno - via del Cavalleggeri - 57018 - Vada (Rosignano Marittimo)
sig. Vallini Gianfranco - via del Cavalleggeri - 57018 - Vada (Rosignano Marittimo)
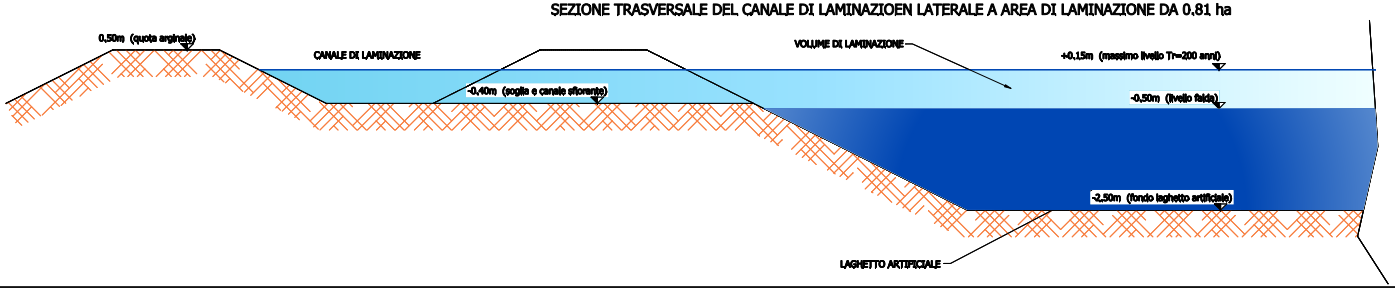
| | |
|---|---|
| ID-T2 | 010-B |
| TITOLO | ELABORATO |
| Particolari costruttivi | 1:50 |
| DESCRIZIONE | SCALA |
| | STATO DI PROGETTO |
| | STATO |
| | 19-07-2013 |
| | DATA PRESENTAZIONE |
| | DATA APPROVAZIONE |
| 01 | NB | PC |
| REVISIONE | ESECUZIONE | APPROVAZIONE |