BACINI AFFERENTI ALLA NUOVA IDROVORA "TESORINO"

SCALA 1:5000

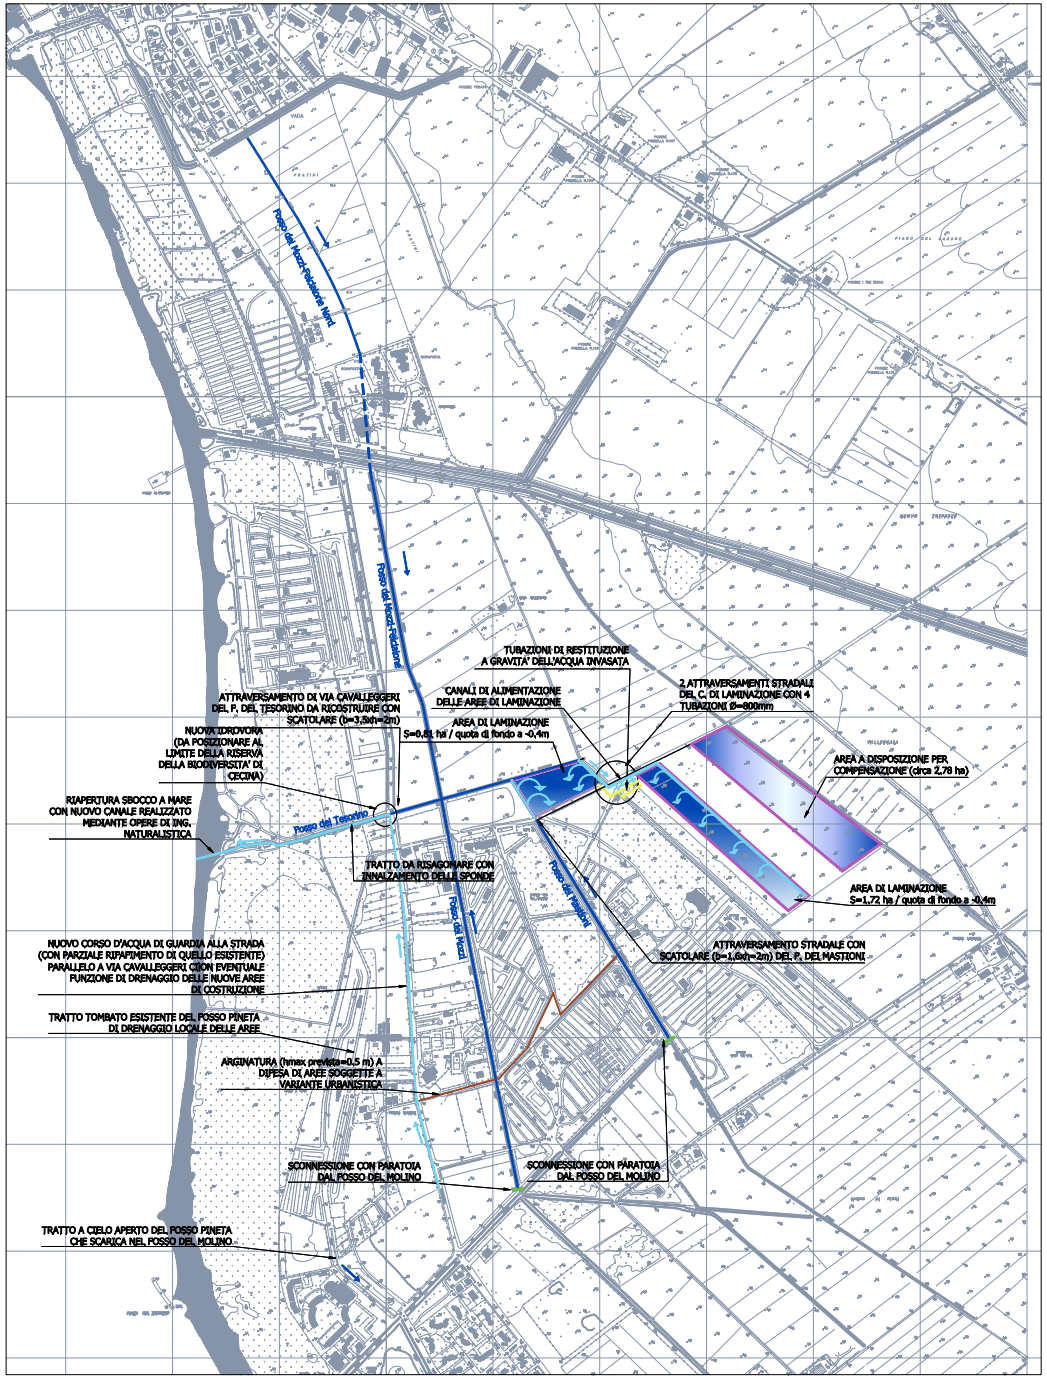

BACINI ATTUALMENTE AFFERENTI ALL'ESISTENTE IDROVORA SUL "FOSSO DEL MOLINO"

SCALA 1:10000

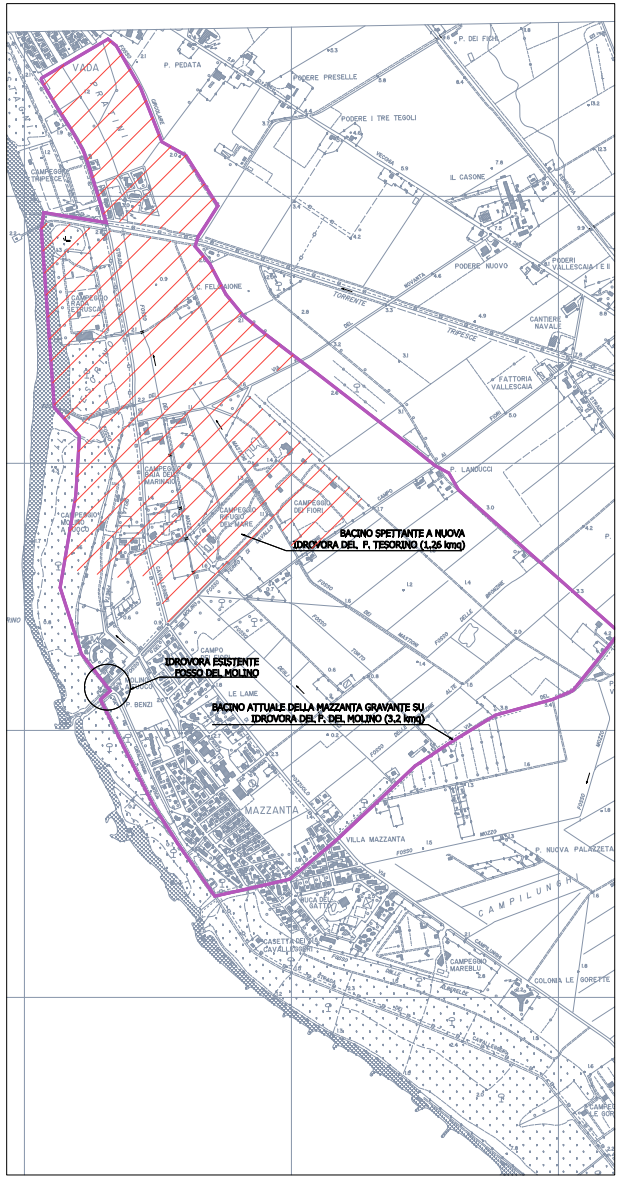

AREA DI BACINO INSISTENTE SU ATTUALE IDROVORA DEL F. DEL MOLINO DOPO LA REALIZZAZIONE DEL PRESENTE PROGETTO: 3,2 - 1,25= 1,94 kmq.

LEGENDA

- CORSI D'ACQUA ESISTENTI RISAGOMATI E RICALIBRATI CON LIEVI ARGINATURE NELLE ZONE MAGGIORMENTE DEPRESSE
- CORSI D'ACQUA DI NUOVA REALIZZAZIONE
- BACINI IDROGRAFICI
- AREE DI LAMINAZIONE

Provincia di Livorno
Comune di Rosignano Marittimo

"LA CITTÁ AL MARE"
VARIANTE AL R.U. DI UN'AREA SITA NEL COMUNE DI ROSIGNANO MARITTIMO FRAZIONE DI VADA IN LOCALITÁ MAZZANTA

PROGETTO
- arch. Mario Bartolommei - Via Oberdan, 2 - 52100 - Arezzo - t. +39 0575 24200 - mario.bartolommei@gmail.com (capogruppo)

GRUPPO DI PROGETTAZIONE
- ars studio - Dijetta Stocco e Nicola Spagni architetti - Piazza San Firenze, 2 - 50122 - Firenze - t. +39 055 2654495 - info@assepiuasse.it
- Sinteesis a.r.l. - Ing. Renato Biata - Via Martin Luther King 15 - 57128 Livorno - t. +39 0586 815245 - Renato.Biata@sintesis.toscana.it
- Prima Ingegneria - Ing. Pietro Chiavacci - Via G. Civinini 8 - 57128 - Livorno - t.+39 0586 372880 - p.chiavacci@primaingegneria.it
- dott. Sergio Cocolli - via Palestro, 49 - 57016 - Collesalvetti (Li) - t. +39 0586 980040 - sococo@yahoo.it

COMMITTENZA
camping Rada Rinaldo - via del Cavalleggeri, 28 - 57016 - Vada (Rosignano Marittimo)
camping Molino a Fuoco - via del Cavalleggeri, 32 - 57016 - Vada (Rosignano Marittimo)
camping Baia del Marinaio - via del Cavalleggeri, 177 - 57016 - Vada (Rosignano Marittimo)
camping Campo dei Fiori - loc. Campo dei Fiori, 4 - 57016 - Vada (Rosignano Marittimo)
residence gli Oleandri - via del Cavalleggeri - 57016 - Vada (Rosignano Marittimo)
ISA del Chiaro - Livorno - via del Cavalleggeri - 57016 - Vada (Rosignano Marittimo)
sig. Vujini Giordano - via del Cavalleggeri - 57016 - Vada (Rosignano Marittimo)

ID-T1	TITOLO: 010-A	ELABORATO
Inquadramento rete Idraulica		1:5000 / 1:10000 SCALA
DESCRIZIONE	STATO DI PROGETTO	STATO
	07-04-2014	DATA PRESENTAZIONE
		DATA APPROVAZIONE
	02 REVISIONE / NB ESECUZIONE / PC APPROVAZIONE	