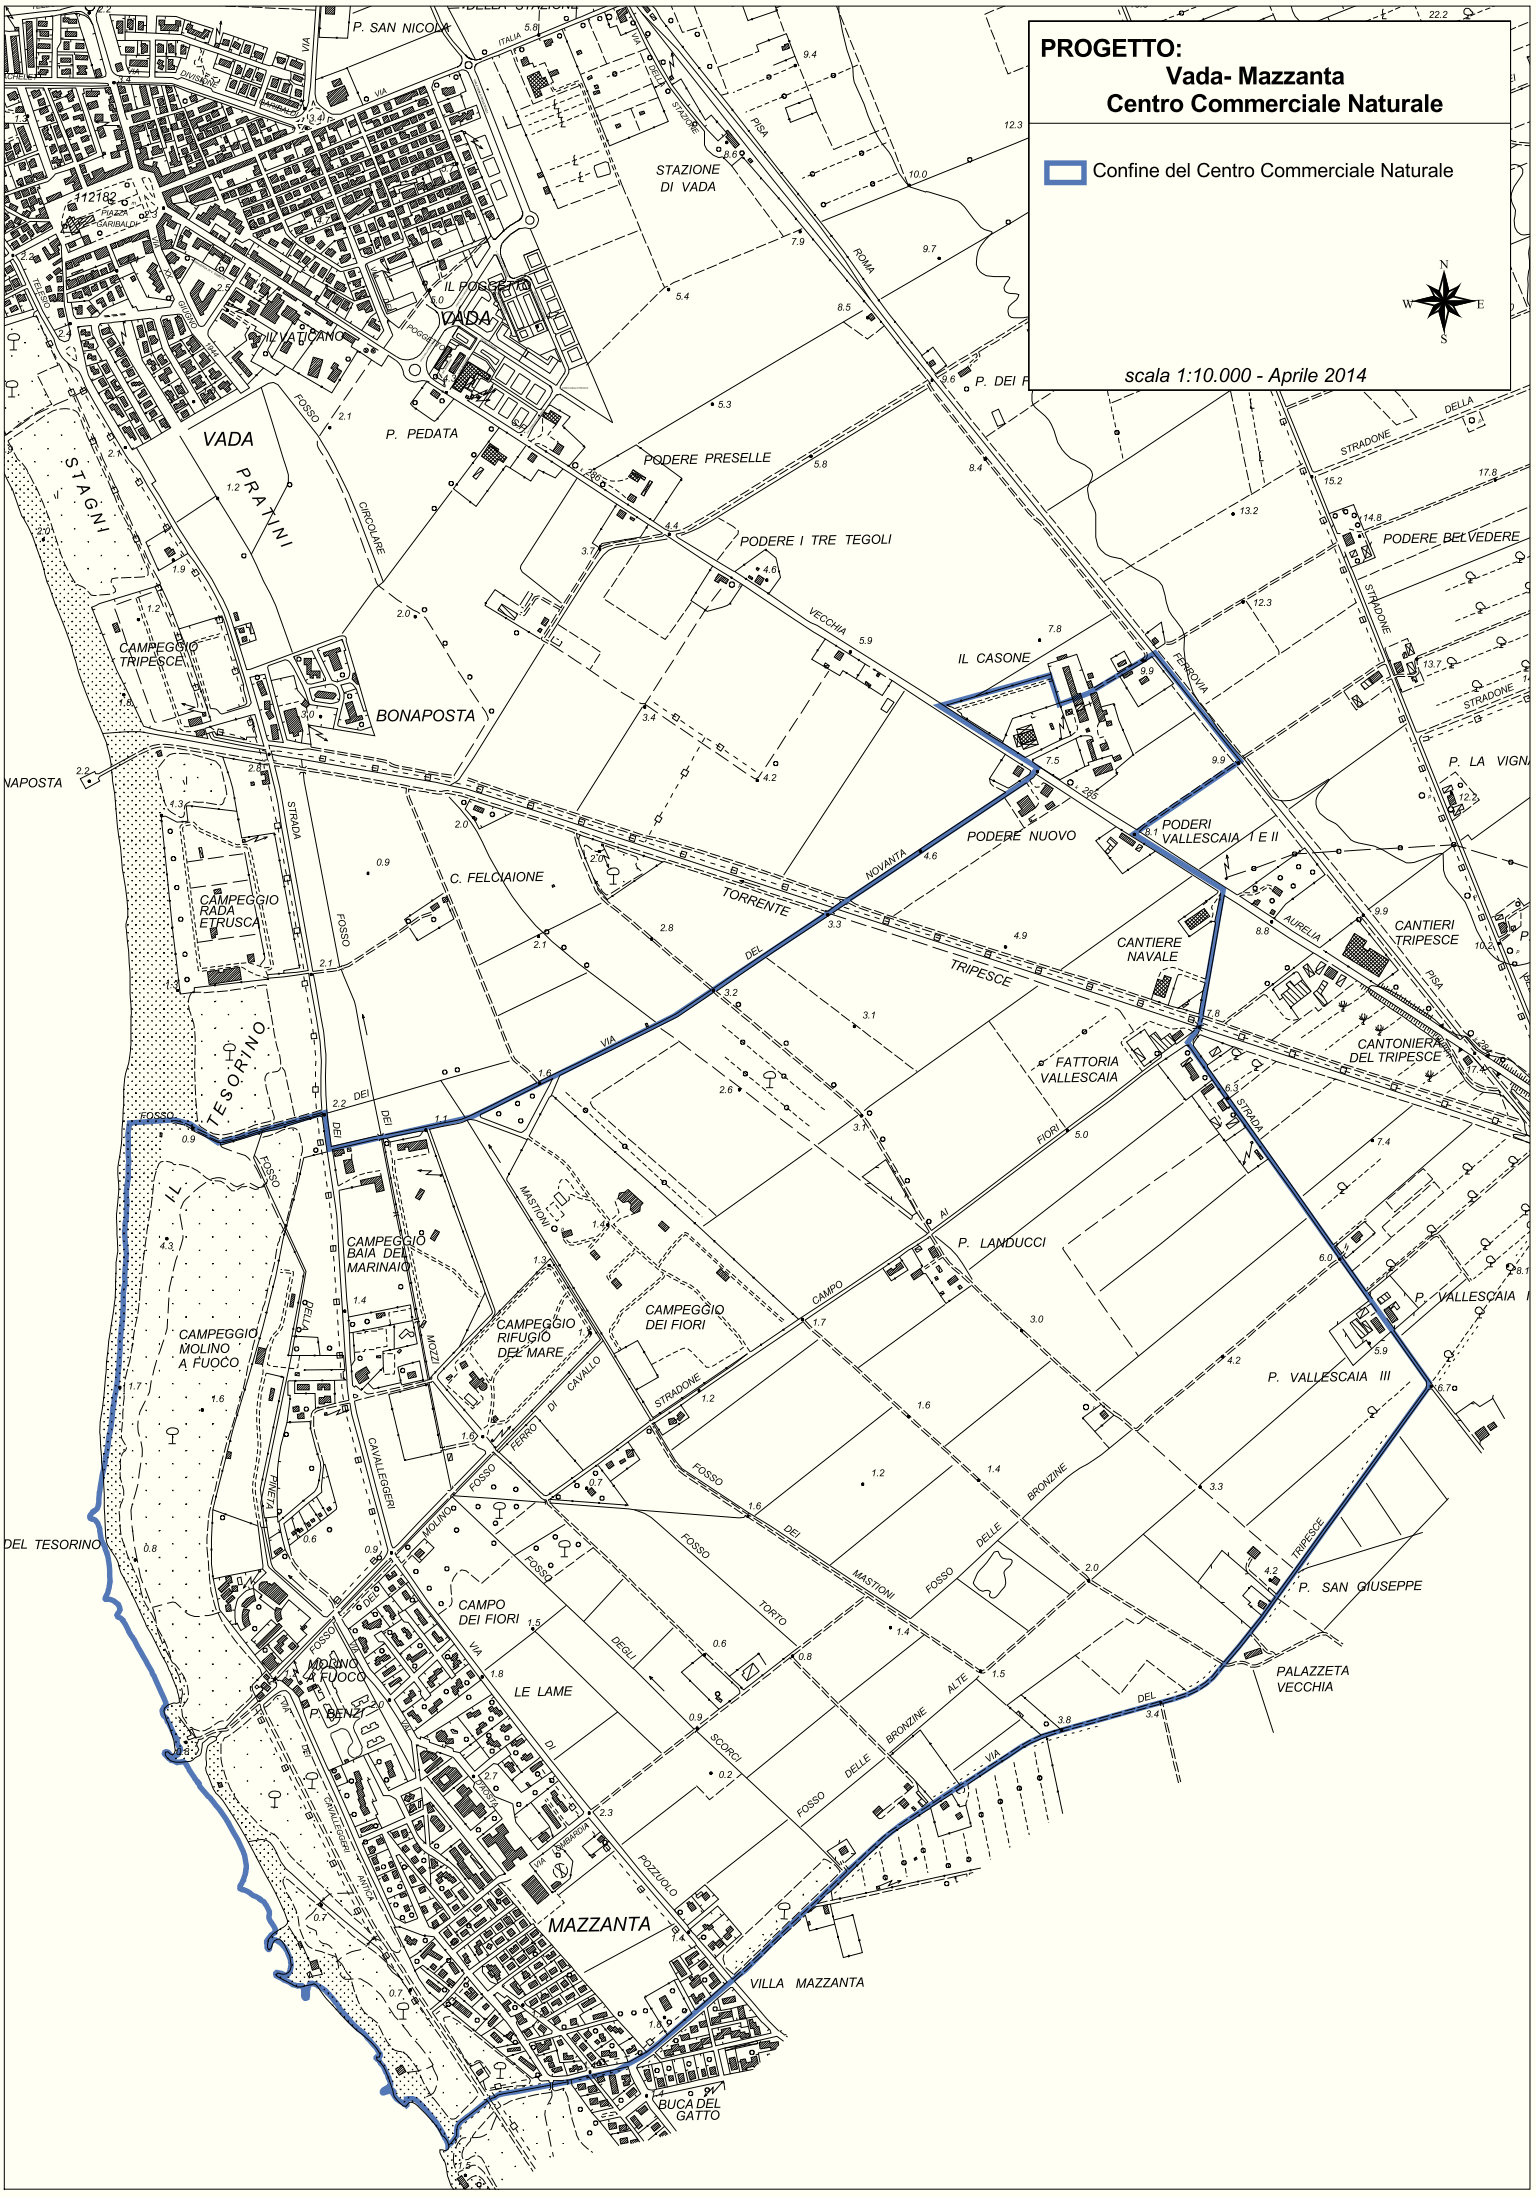
PROGETTO:
Vada- Mazzanta
Centro Commerciale Naturale
Confine del Centro Commerciale Naturale
N
W
E
S
scala 1:10.000 - Aprile 2014
VADA
MAZZANTA
BONAPOSTA
P. SAN NICOLA
STAZIONE DI VADA
IL FOGGETTO
IL VATICANO
P. PEDATA
PODERE PRESELLE
PODERE I TRE TEGOLI
PODERE BELVEDERE
IL CASONE
PODERI VALLESCAIA I E II
PODERE NUOVO
C. FELCIAIONE
CAMPEGGIO TRIPESCE
CAMPEGGIO RADA ETRUSCA
CAMPEGGIO BAIA DEL MARINAIO
CAMPEGGIO MOLINO A FUOCO
CAMPEGGIO RIFUGIO DEL MARE
CAMPEGGIO DEI FIORI
CAMPO DEI FIORI
MOLINO A FUOCO
LE LAME
P. BENZI
P. LANDUCCI
P. VALLESCAIA
P. VALLESCAIA III
P. SAN GIUSEPPE
P. LA VIGNA
CANTIERE NAVALE
CANTIERI TRIPESCE
CANTONIERA DEL TRIPESCE
FATTORIA VALLESCAIA
PALAZZETA VECCHIA
VILLA MAZZANTA
BUCA DEL GATTO
STAGNI
PRATINI
IL TESORINO
DEL TESORINO
TORRENTE
VIA
STRADONE
FOSSO
FERROVIA
AURELIA
PISA
ROMA
TRIPESCE
NOVANTA
VECCHIA
CIRCOLARE
MASTIONI
CAMPO
FIORI
BRONZINE
DELLE
ALTE
SCORCI
POZZUOLO
CAVALLEGGERI
PINETA
MOLINO
TORTO
DEGLI
DI CAVALLO
FERRO
MOZZI
PERETOLA
SARIBALDI
ITALIA