


AGGIORNAMENTO ANNO 2015
PROGRAMMA COMUNALE 2014-2016
IMPIANTI DI RADIOCOMUNICAZIONE
 L.R. 6 ottobre 2011 n. 49

**IMPIANTI PER I QUALI È PREVISTA RICONFIGURAZIONE,
 NUOVE STAZIONI RADIO BASE
 CONFERMA LOCALIZZAZIONI E DELOCALIZZAZIONI**

TAV.5
CASTIGLIONCELLO

Marzo 2015 SCALA 1:2.000

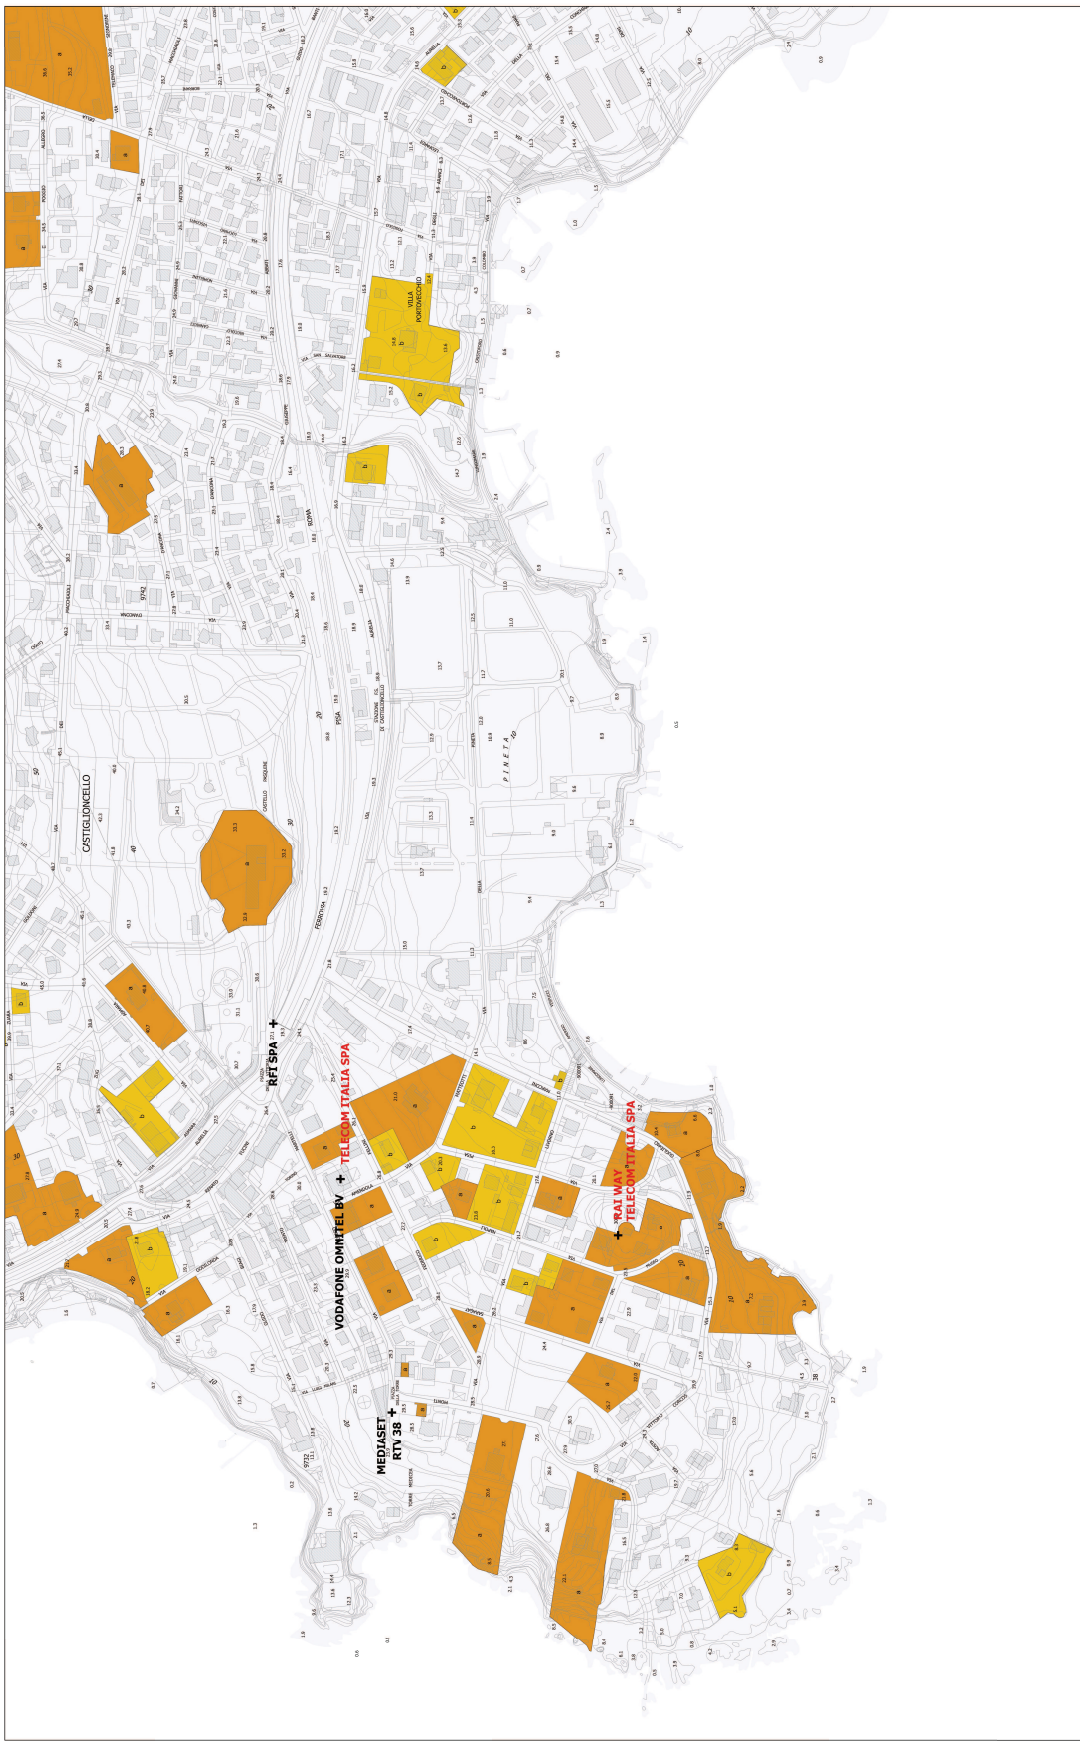

LEGENDA

- Siti sensibili
 - + Stazioni Radio-Base e impianti Radio TV
 - (Esistenti) Esistenti/previsibili con formazione come da Programma Comunale degli Impianti di radiocomunicazione 2014-2016
Della C.C. n° 178 del 28/11/2014
 - (Cestoni) Riconfigurazione/nuove RB - Aggiornamento Programma Comunale di radiocomunicazione 2014-2016
 - Delimitazione centri abitati
- Tessuti Storici
- Edifici di particolare valore storico-culturale e relative pertinenze
 - Antichi consolidati di formazione storico moderna con edifici a prevalente carattere residenziale e ad edificazione continua a filo strada o isolati nel lotto
 - Residenziali consolidati di formazione storico moderna con edifici arretrati dal filo strada e isolati nel lotto realizzati dalla soc. Solway