



Planimetria generale comparto 3-t13
 scala 1:1000

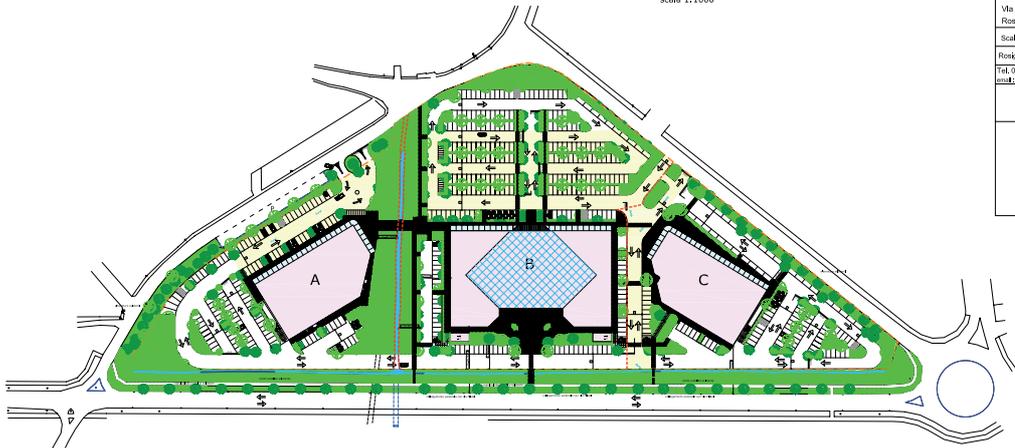

Estratto Cartografia IGM
 scala 1:25,000

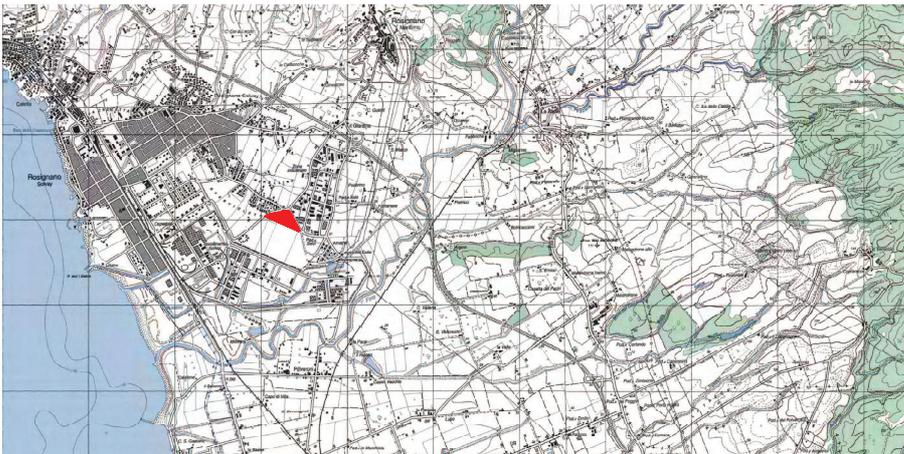

COMUNE di ROSIGNANO M.mo (LI)		Progetto Prot. 4861
Progr. Soc. Building S.r.l. Via Bolognese n° 9 Rosignano Solway (LI)	Tavola: 1 - Ubicazione su CTR - Ubicazione su IGM - Planimetria generale	Oggetto: Nuovo insediamento in area a destinazione commerciale - direzionale - servizi - area 3-13 R.U.
Scala 1:25.000, 1:10.000, 1:1.000 Rosignano S., ottobre 2014 Tel. 0586-793299-Zona Artigianale "Mordino2", Rosignano S. -LI mail: centroprogettazioni@tin.it	<p>Centro Progettazioni</p> <p>I progettisti:</p>	

LEGENDA	
	Perimetrazione comparto 3-t13
	Divisione in lotti funzionali (A-B-C)
	Comparto 3-t13

Estratto Carta Tecnica Regionale
 scala 1:10,000

