



# PLANIMETRIA GENERALE - LOTTO C

Scala 1:11000

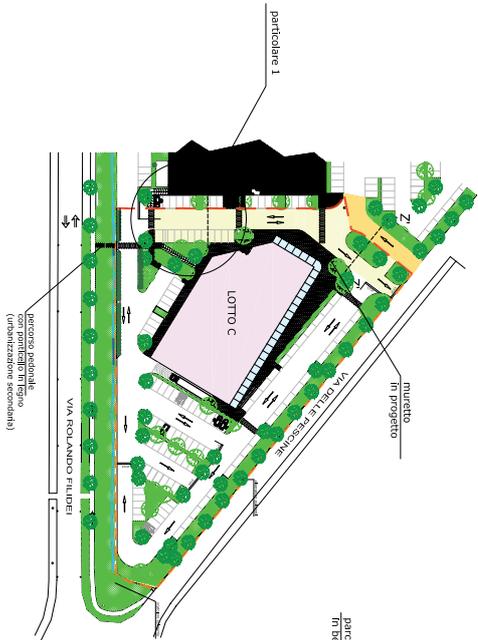


# PARTICOLARE 1 - Strade e parcheggi pubblici

Scala 1:250

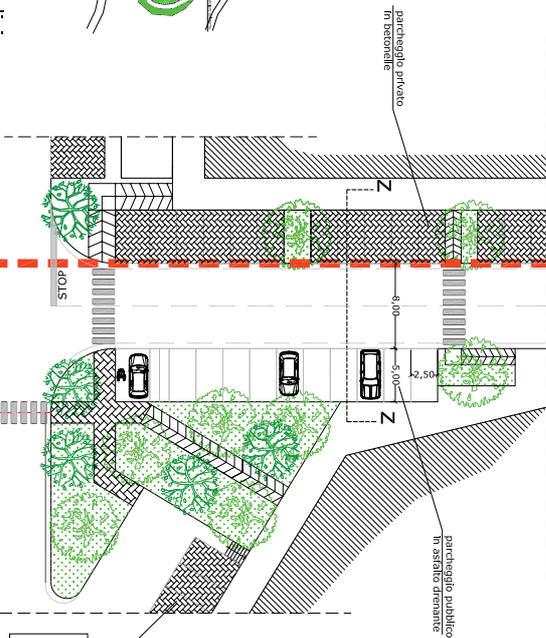


# SEZIONE z-z' Strada e parcheggi pubblici

Scala 1:100

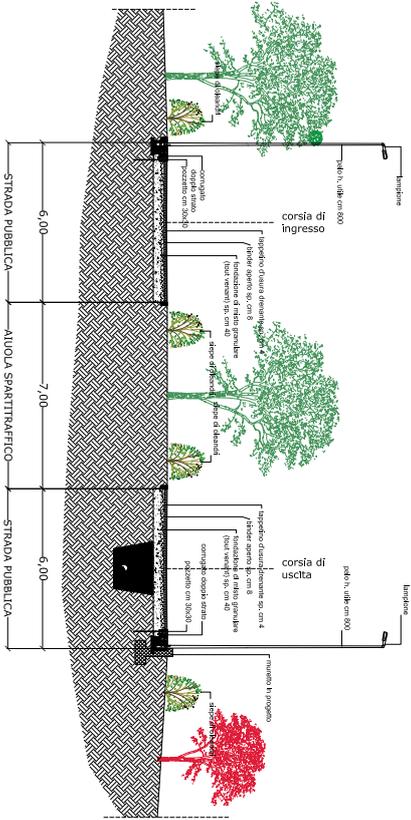


# PARTICOLARE 3 muretto in progetto

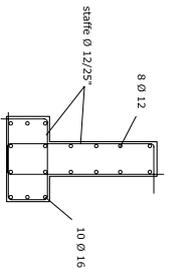

# SEZIONE z-z' Strada e parcheggi

Scala 1:100

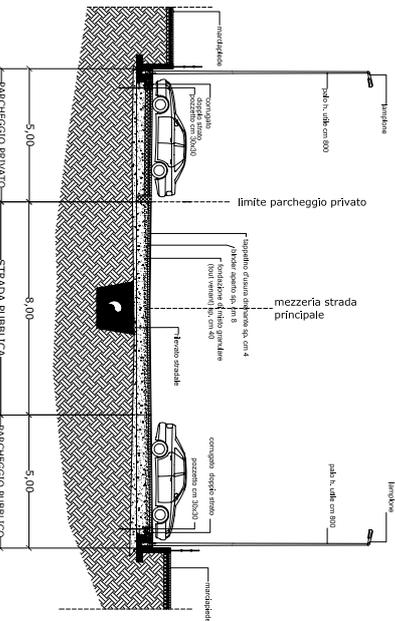

# Centro Progettazioni

1 progettista:



SP

<b>COMUNE di ROSIGNANO M.MO (LI)</b>		<b>Prat. 4661</b>
Soc. Eulthing S.r.l.	<b>Tavola : 2/C QUATER</b> - Strade e parcheggi pubblici - Verde pubblico - Verde pubblico	Nuovo insediamento in area a destinazione commerciale - orizzontale - servizi - area 3x-3 R.U.
Scala 1:500, 1:1100 Rosignano S., APRILE 2015	<b>SUB COMPARTO C</b>	<b>PROGETTO DEFINITIVO</b> OPERE PUBBLICHE (STANDARD) - INTEGRAZIONE 4
Tel. 0586-793299-Zona Artigianale "Moriellone", Rosignano S.-LI		

Per il progetto del profilo stradale vedasi tav.4/C  
 Per il calcolo della pavimentazione stradale vedasi relazione specialistica

**LEGENDA**

- Perimetrazione comparto 3-113
- Divisione in lotti funzionali (A-B-C)
- Strada pubblica di progetto (lotto C) su ore da cedere al Comune
- Strada pubblica di progetto (lotto B) da realizzare contestualmente alla strada pubblica di progetto (lotto C)
- Verde pubblico di progetto su ore da cedere al Comune (vedi tav. 4 planimetrico)

Parcheggi pubblici n.12 di cui accessibili n.1

Alberi ad alta fusto su verde pubblico n.8