


LEGENDA

-  Perimetrazione comparto 3-t13
-  Divisione in lotti funzionali: A-B-C (sub-comparti)
-  Verde pubblico di progetto di pertinenza del fosso da realizzare ai fini della cessione di Comune contestualmente al completamento del primo dei comparti interessati (A o B)
-  Panchina in legno
-  Lampione con palo h 4 m
lampada led 32 watt (illuminazione pubblica)
-  Lampione con palo h 8 m
lampada led 70 watt (illuminazione pubblica)


PLANIMETRIA GENERALE

Scala 1:1000

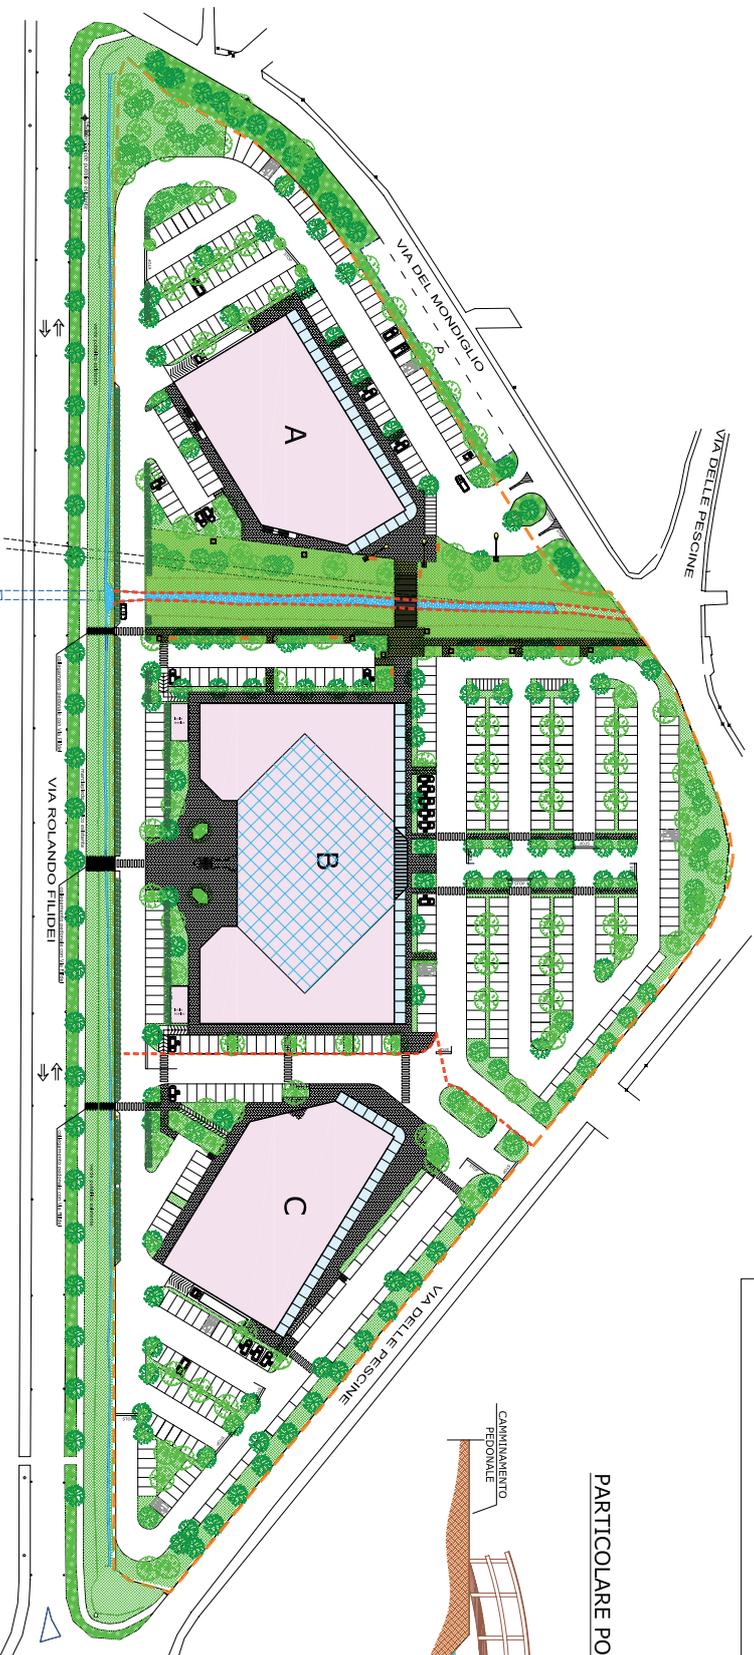

PARTICOLARE PONTICELLO IN LEGNO

scala 1:100

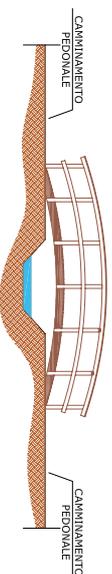

COMUNE DI ROSIGNANO M.mo (LI)

Prot. 4861

Propri.
Soc. Building S.r.l.

Tavola: 2/D QUATER

Nuovo insediamento in area a

Tempiistiche di
realizzazione
fasce di rispetto
Fosso Fonte Acquaiola

destinazione commerciale -
direzionale - servizi - area 3t-13 R.U.

Scala 1:1000

Rosignano S., APRILE 2015

**PROGETTO DEFINITIVO
INTEGRAZIONE 4**

Tel. 0586-793299-Zona Artigianale "Morelline2", Rosignano S. - LI

Centro Progettazioni



SP

I progettisti: