


PLANIMETRIA GENERALE - LOTTO B

scala 1:500

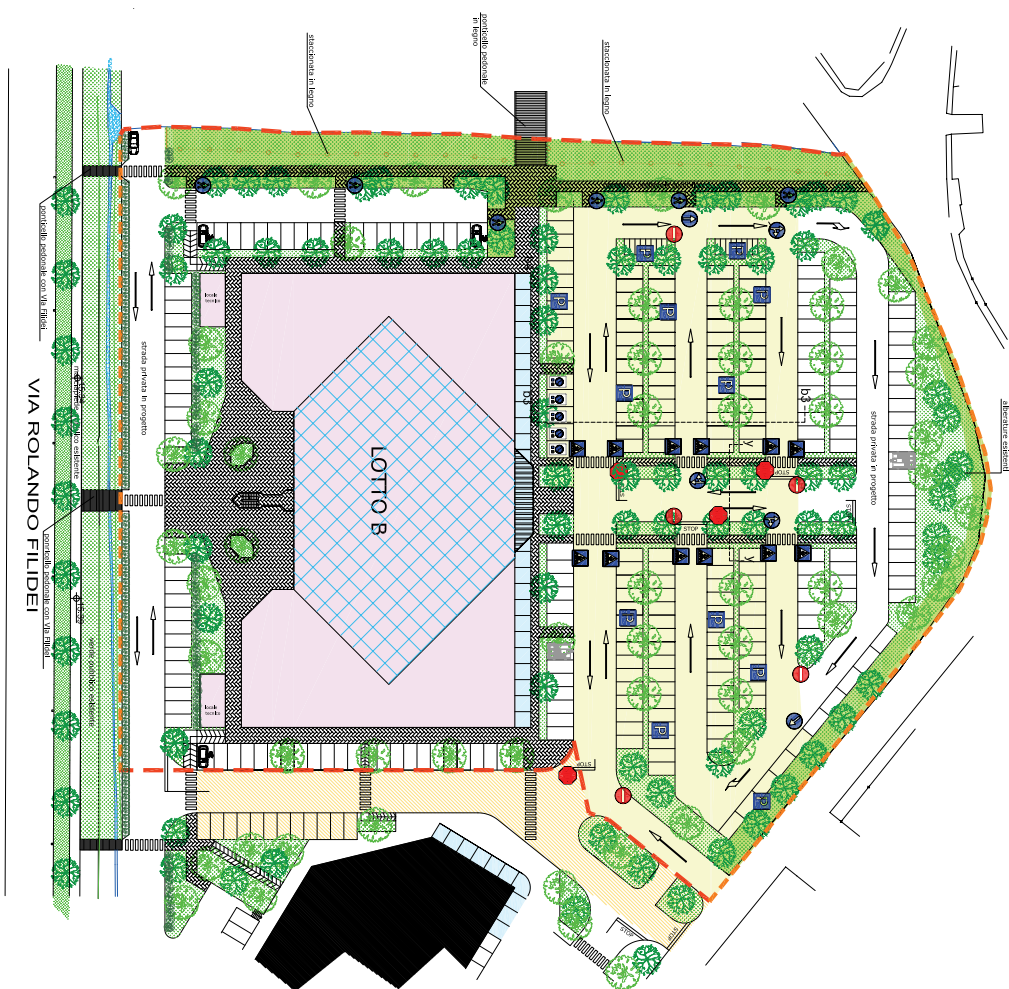

COMUNE di ROSIGNANO M. (LI)	Objetto:	Prot. 4861
Soc. Building S.r.l.	Tavola : 3/B QUATER	Nuovo insediamento in area a destinazione commerciale -
	- Segnalatica e	
	verde	
	SUB COMPARTO B	diagniale - servizi - area 3x-13 R.U.
		PROGETTO DEFINITIVO
		OPERE PUBBLICHE
		INTEGRAZIONE 4
Scala: 1:500, 1:100	Rosignano S., APRILE 2015	
	Tel. 0586-783298-Zona Artigianale "Mondiflegge", Rosignano S. -LI-	
	email: centroprogettazioni@filidei.it	

Centro Progettazioni



I progettisti:

SEGNALETICA VERTICALE strada B		
Tipologia	Descrizione	Quantità
	STOP	4
	obbligo di direzione	5
	divieto di accesso	5
	percorso pedonale	6
	parcaggio pubblico	12
	parcaggio disabili	5
	attraversamento pedonale	12

LEGENDA

- Perimetrazione comparto 3-113
- Divisione in lotti funzionali (A-B-C)
- Strada pubblica di progetto (lotto C) su aree da cedere al Comune
- Strada pubblica di progetto (lotto C) che deve essere realizzata prima o contestualmente alla strada lotto B
- Verde pubblico di progetto su aree da cedere al Comune
- Direzione di circolazione