SEZIONI TRASVERSALI FOGNATURA PUBBLICA

scala 1:250

SEZIONE TRASVERSALE b1-b1

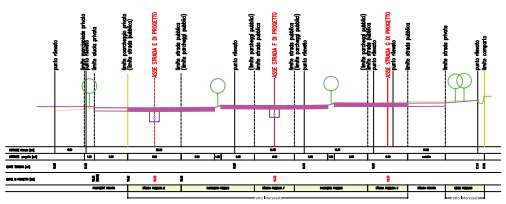

SEZIONE TRASVERSALE b5-b5

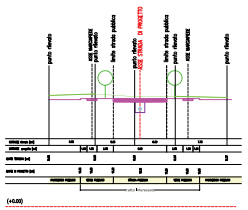

SEZIONE TRASVERSALE b2-b2

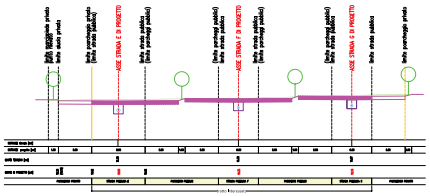

SEZIONE TRASVERSALE b6-b6

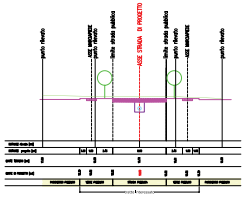

SEZIONE TRASVERSALE b3-b3

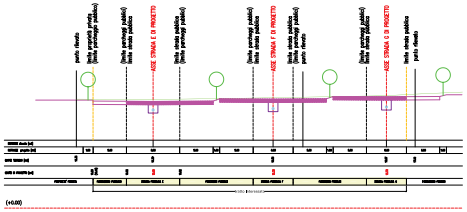

SEZIONE TRASVERSALE b7-b7

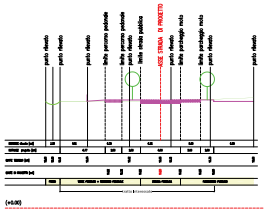

SEZIONE TRASVERSALE b4-b4

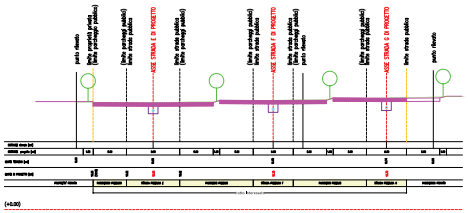

SEZIONE TRASVERSALE b8-b8

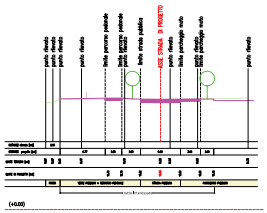

PLANIMETRIA GENERALE - LOTTO B

scala 1:500

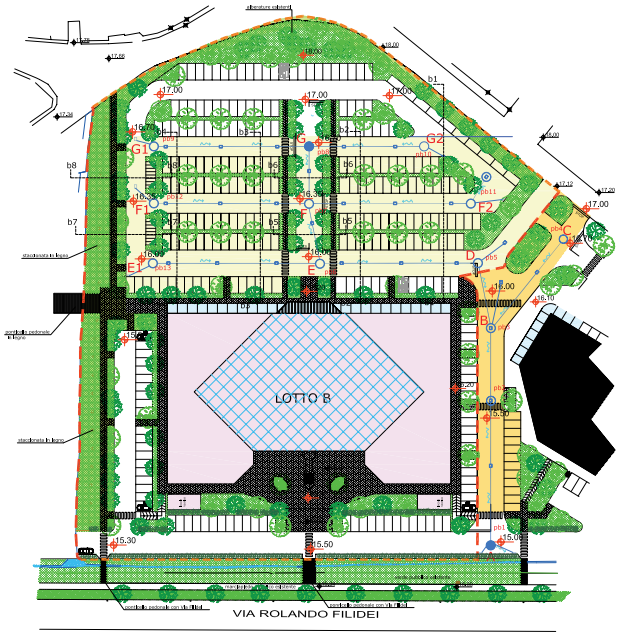

PROFILO LONGITUDINALE FOGNATURA BIANCA TRATTO B-D-E-F-G-G1

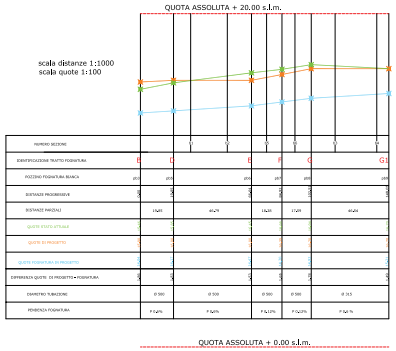

PROFILO LONGITUDINALE FOGNATURA BIANCA TRATTO G-G2

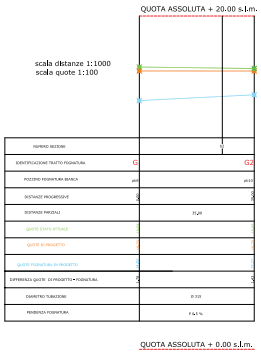

PROFILO LONGITUDINALE FOGNATURA BIANCA TRATTO F - F2

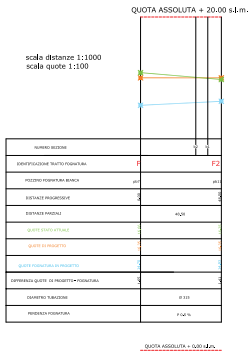

PROFILO LONGITUDINALE FOGNATURA BIANCA TRATTO F - F1

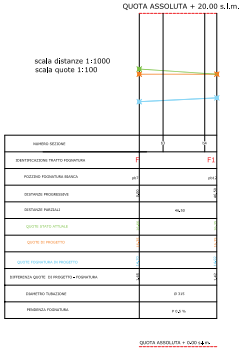

PROFILO LONGITUDINALE FOGNATURA BIANCA TRATTO E-E1

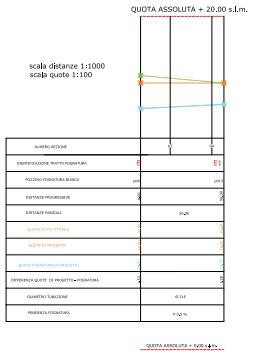

LEGENDA

- Perimetrazione comparto 3–t13
- Divisione in lotti funzionali (A–B–C)
- Strada pubblica di progetto (lotto C) su aree da cedere al Comune
- Strada pubblica di progetto (lotto C) che deve essere realizzata prima o contestualmente alla strada lotto B
- Verde pubblico di progetto su aree da cedere al Comune
- Fognatura bianca pubblica
- Pozzetto fognatura bianca
- Caditoia a doppio petto
- Allaccio fogantura bianca

COMUNE di ROSIGNANO M.mo (LI)	Oggetto: Prot. 4861
Soc. Building S.r.l.	Tavola : 4/B QUATER - Profilo fognatura bianca pubblica - Profilo strada pubblica - Sezioni
Scala 1:1000, 1:100, 1:500	SUB COMPARTO B
Rosignano S., APRILE 2015	
Tel. 0586-793299-Zona Artigianale"Morellina2", Rosignano S. -LI- email: centroprogettazioni@tin.it	

Nuovo Insediamento in area a destinazione commerciale - direzionale - servizi - area 3t-13 R.U.

PROGETTO DEFINITIVO OPERE PUBBLICHE INTEGRAZIONE 4

Centro Progettazioni

SP

I progettisti nell'ambito delle rispettive competenze:

La presente tavola è completa con la relazione di calcolo dell'impianto di fognatura bianca pubblico allegato.