COMUNE di ROSIGNANO M.mo (LI)		Oggetto: Prot. 4861
Soc. Building S.r.l.	Tavola : 4/C QUATER - Profilo fognatura bianca pubblica - Profilo strada pubblica - Sezioni SUB COMPARTO C	Nuovo insediamento in area a destinazione commerciale - direzionale - servizi - area 3t-13 R.U. PROGETTO DEFINITIVO OPERE PUBBLICHE INTEGRAZIONE 4
Scala 1:1000, 1:100, 1:500 Rosignano S., APRILE 2015		

Tel. 0586-793299-Zona Artigianale"Morelline2", Rosignano S. -Li-

Centro Progettazioni

SP

I progettisti nell'ambito delle rispettive competenze:

La presente tavola è completa con la relazione di calcolo dell'impianto di fognatura bianca pubblico allegato.

PLANIMETRIA GENERALE - LOTTO C

scala 1:500

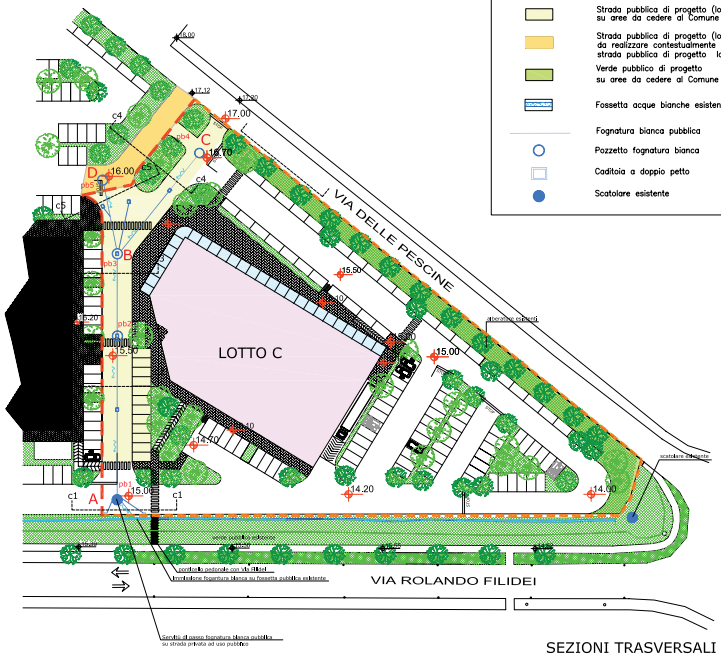

LEGENDA

- Perimetrazione comparto 3-t13
- Divisione in lotti funzionali (A-B-C)
- Strada pubblica di progetto (lotto C) su aree da cedere al Comune
- Strada pubblica di progetto (lotto B) da realizzare contestualmente alla strada pubblica di progetto lotto C
- Verde pubblico di progetto su aree da cedere al Comune
- Fossetta acque bianche esistente
- Fognatura bianca pubblica
- Pozzetto fognatura bianca
- Caditoia a doppio petto
- Scatolare esistente

PROFILO LONGITUDINALE FOGNATURA BIANCA TRATTO A-B-C

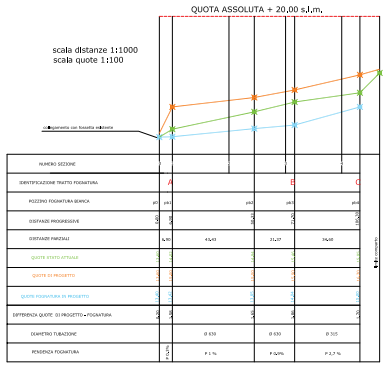

NUMERO SEZIONE					
IDENTIFICAZIONE TRATTO FOGNATURA	A		B		C
POZZINO FOGNATURA BIANCA	pb1	pb2	pb3	pb4	pb5
DISTANZE PROGRESSIVE	0,00	0,00	30,00	30,00	60,00
DISTANZE PARZIALI	6,90	45,43	21,37	34,60	
QUOTE STATO ATTUALE					
QUOTE DI PROGETTO					
QUOTE FOGNATURA DI PROGETTO					
DIFFERENZA QUOTE DI PROGETTO - FOGNATURA	0,00	0,00	0,00	0,00	0,00
DIAMETRO TUBAZIONE		Ø 630	Ø 630	Ø 315	
PENDENZA FOGNATURA	P 1,1%	P 1 %	P 0,9%	P 2,7 %	

QUOTA ASSOLUTA + 0,00 s.l.m.

PROFILO LONGITUDINALE FOGNATURA BIANCA TRATTO B - D

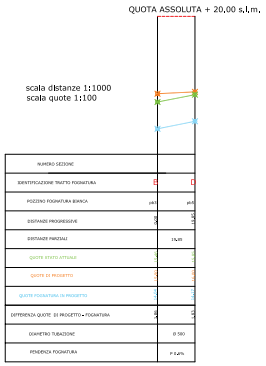

NUMERO SEZIONE		
IDENTIFICAZIONE TRATTO FOGNATURA	B	D
POZZINO FOGNATURA BIANCA	pb3	pb5
DISTANZE PROGRESSIVE	0,00	0,00
DISTANZE PARZIALI	14,40	
QUOTE STATO ATTUALE		
QUOTE DI PROGETTO		
QUOTE FOGNATURA DI PROGETTO		
DIFFERENZA QUOTE DI PROGETTO - FOGNATURA	0,00	0,00
DIAMETRO TUBAZIONE		Ø 500
PENDENZA FOGNATURA		P 2,6%

SEZIONI TRASVERSALI FOGNATURA PUBBLICA

scala 1:250

SEZIONE TRASVERSALE c1-c1

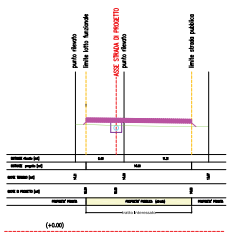

SEZIONE TRASVERSALE c2-c2

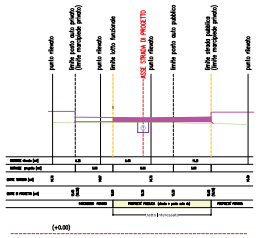

SEZIONE TRASVERSALE c3-c3

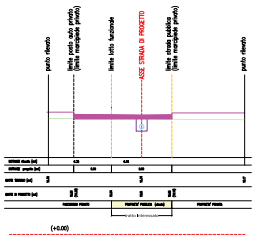

SEZIONE TRASVERSALE c4-c4

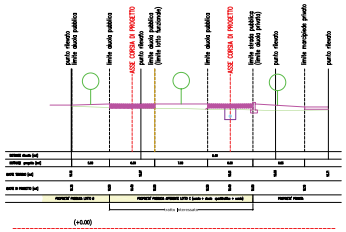
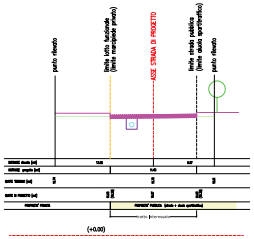
SEZIONE TRASVERSALE c5-c5