


PLANIMETRIA GENERALE - SUB COMPARTO B

scala 1:1500

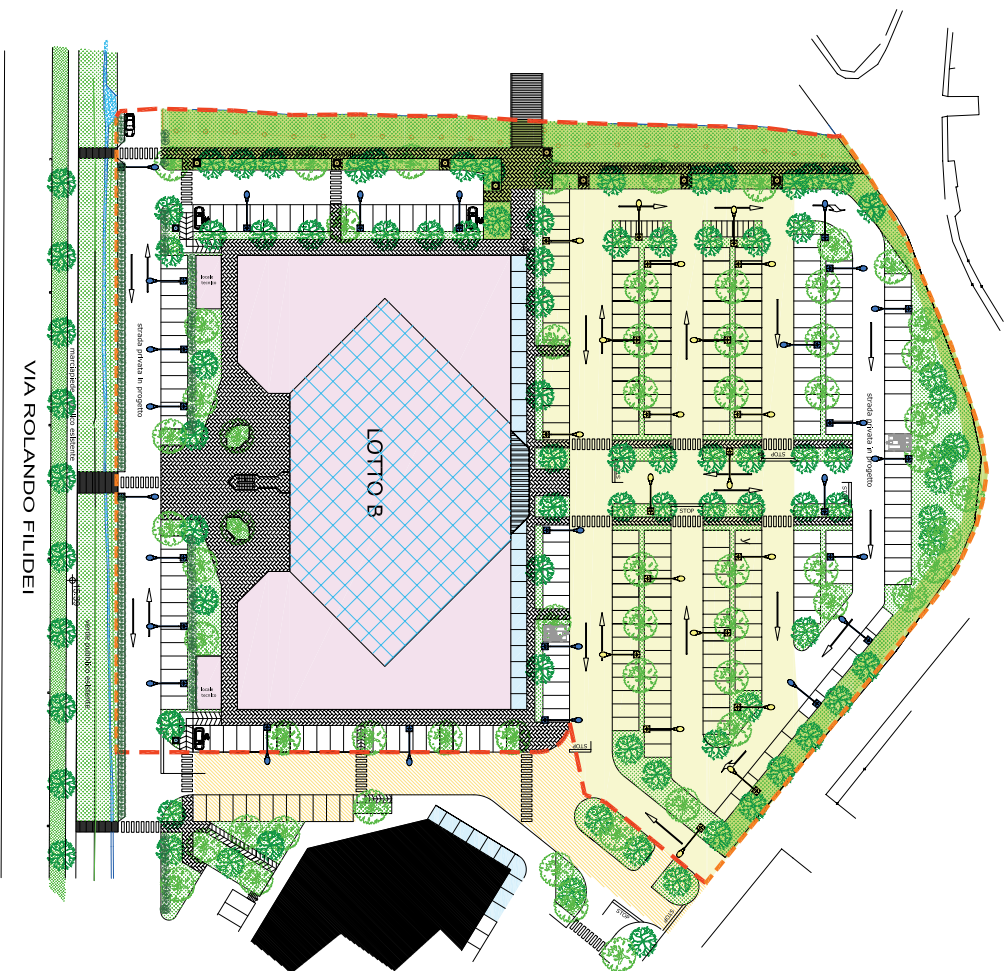

COMUNE di ROSIGNANO M.mo (LI)	Objetto: Prot. 4861
Soc. Building S.r.l.	Tavola : 5/B QUATER
Scale: 1:300	- illuminazione pubblica
Rosignano S., APRILE 2015	SUB COMPARTO B
Tel. 0586-739298-Zona Artigianale "Mottolinaz", Rosignano S.-LI.	destinazione commerciale - dicendario - servizi - area 3x-13 R.U.
	PROGETTO DEFINITIVO OPERE PUBBLICHE INTEGRAZIONE 4

Centro Progettazioni

I progettisti nell'ambito delle rispettive competenze:



SP

ILLUMINAZIONE PUBBLICA sub-comparto B	
Descrizione	Quantità
Lampione basso: lampada led 32 watt	9
Lampione alto: palo h 8 m lampada led 70 watt	20

LEGENDA

- Perimetrazione comparto 3-113
- Divisione in lotti funzionali (A-B-C)
- Strada pubblica di progetto (lotto B) su aree da cedere al Comune
- Strada pubblica di progetto (lotto C) che deve essere realizzata prima o contestualmente alla strada lotto B
- Verde pubblico di progetto su aree da cedere al Comune (vedi tav.4 planivolumetrico)
- Lampione con palo h 4 m lampada led 32 watt (illuminazione pubblica)
- Lampione con palo h 8 m lampada led 70 watt (illuminazione pubblica)
- Lampione con palo h 4 m lampada led 32 watt (illuminazione privata)
- Lampione con palo h 8 m lampada led 70 watt (illuminazione privata)