


PLANIMETRIA GENERALE

scala 1:1000

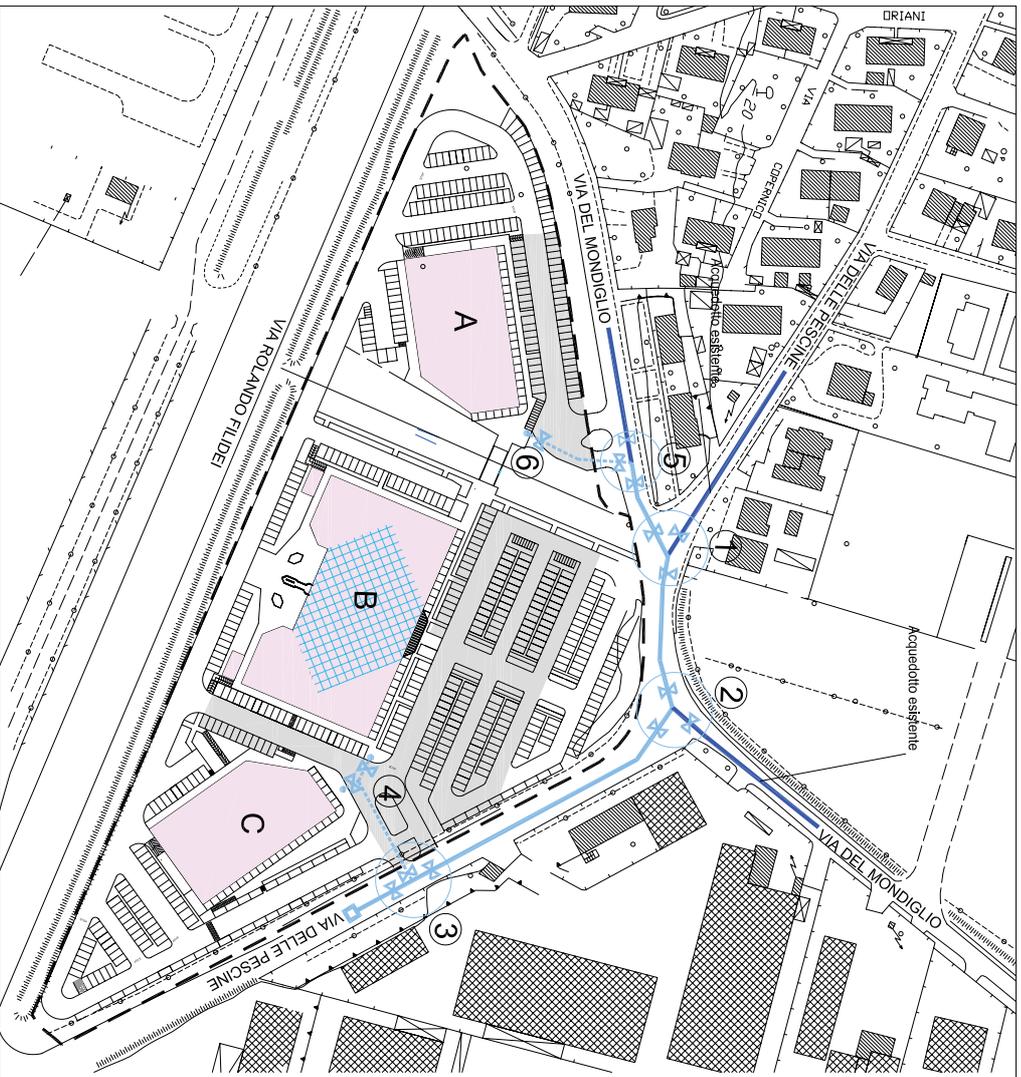

COMUNE di ROSIGNANO M.mo (LI) Propri. Soc. Building S.r.l.	Objetto: Prof. 4661 Nuovo insediamento in area a destinazione commerciale - dirizionale - servizi - area 31-13 F.U.U.
Scala: 1:1000 Rosignano S., APRILE 2015 Tel. 0585-793285-Zona Artigianale "Morellina2", Rosignano S.-LI	PROGETTO DEFINITIVO OPERAZIONE SCHE (STANDARD) INTEGRAZIONE 4

Centro Progettazioni



I progettisti (nell'ambito delle rispettive competenze):



- LEGENDA**
- Perimetrazione comparto 3-113
 - Nuovi fabbricati in progetto
 - ▨ Strade pubbliche in progetto
 - Acquedotto pubblico esistente
 - Nuova condotta acqua PEAD DE 160
 - Nuova condotta acqua PEAD DE 110
 - Conduttore singolo acqua (privato)
 - ③ Identificazione tratti condotta pubblica in progetto

ATTRIBUZIONE ONERI DI REALIZZAZIONE TRATTI TRA SUB-COMPARTI		
SUB COMPARTO	TRATTO	Note
A	1-5 5-6	Comparto "chiodo" su via del pianto 1 e 5
B	1-2 2-3	Comparto "chiodo" su via del pianto 2 e 3. Nota: B. In adempimento della D.G. 18/09/2015, l'area di competenza è stata assegnata al Comune di Rosignano M.mo.
C	3-4	Nota: C. In adempimento della D.G. 18/09/2015, l'area di competenza è stata assegnata al Comune di Rosignano M.mo.

NB. La posa dovrà avvenire secondo le specifiche tecniche fornite da ASA