


# PLANIMETRIA GENERALE

scala 1:1.000

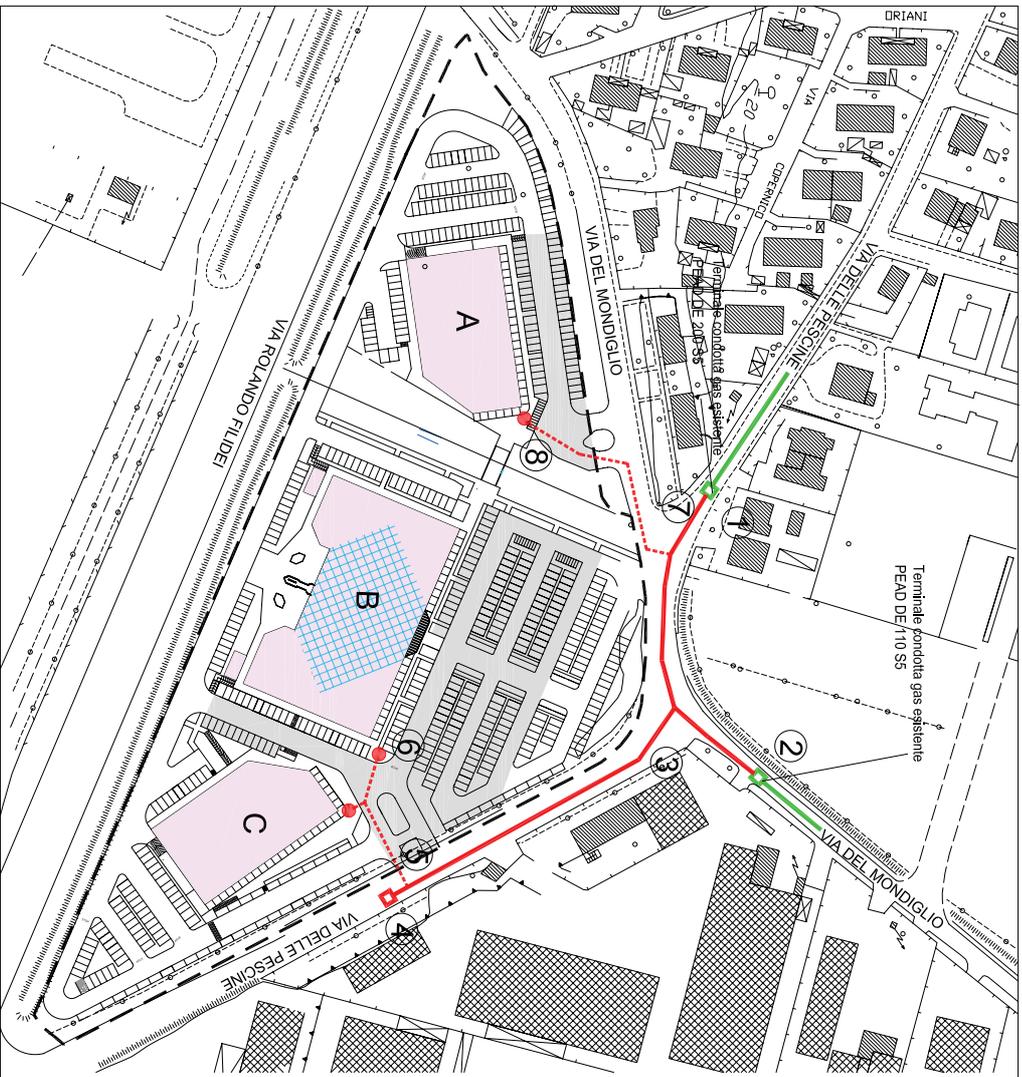

COMUNE di ROSIGNANO M.mo (LI)		Profil. 4661
Propri. Soc. Building S.r.l.	Tavola : 7 QUATER Caratterizzazione pubblica gas	Nuovo insediamento in area a destinazione commerciale - dirizionale - servizi - area 3+13 R.U.I.
Scala: 1:1000 Rosignano S., APRILE 2015 Tel. 0586-793296 Zona Adipianale "Morellinae2", Rosignano S.-LI	PROGETTO DEFINITIVO OPERAZIONE C/TE (S/ANDARRE) INTEGRAZIONE 4	

## Centro Progettazioni



I progettisti (nell'ambito delle rispettive competenze):



- LEGENDA**
- Perimetrazione comparto 3-113
  - Nuovi fabbricati in progetto
  - Strade pubbliche in progetto
  - Condotta pubblica esistente gas
  - Terminale condotta pubblica gas esistente
  - Nuova condotta gas PEAD DE 200 SS
  - Nuova condotta gas PEAD DE 110 SS
  - Conduttore singolo gas (privato)
  - Nuovo terminale condotta gas
  - Identificazione tratti condotto pubblica in progetto

ATTRIBUZIONE ONERI DI REALIZZAZIONE TRATTI TRA SUB-COMPARTI		
SUB COMPARTO	TRATTO	Note
A	1-2 7-8	
B	3-4 5-6	
C	NESSUNO	<small>Nel caso C alla edificazione di B, C dovrà provvedere alla realizzazione del tratto di condotta gas privato per B</small>

**NB. La posa dovrà avvenire secondo le specifiche tecniche fornite da ASA**