PLANIMETRIA GENERALE

scala 1:500

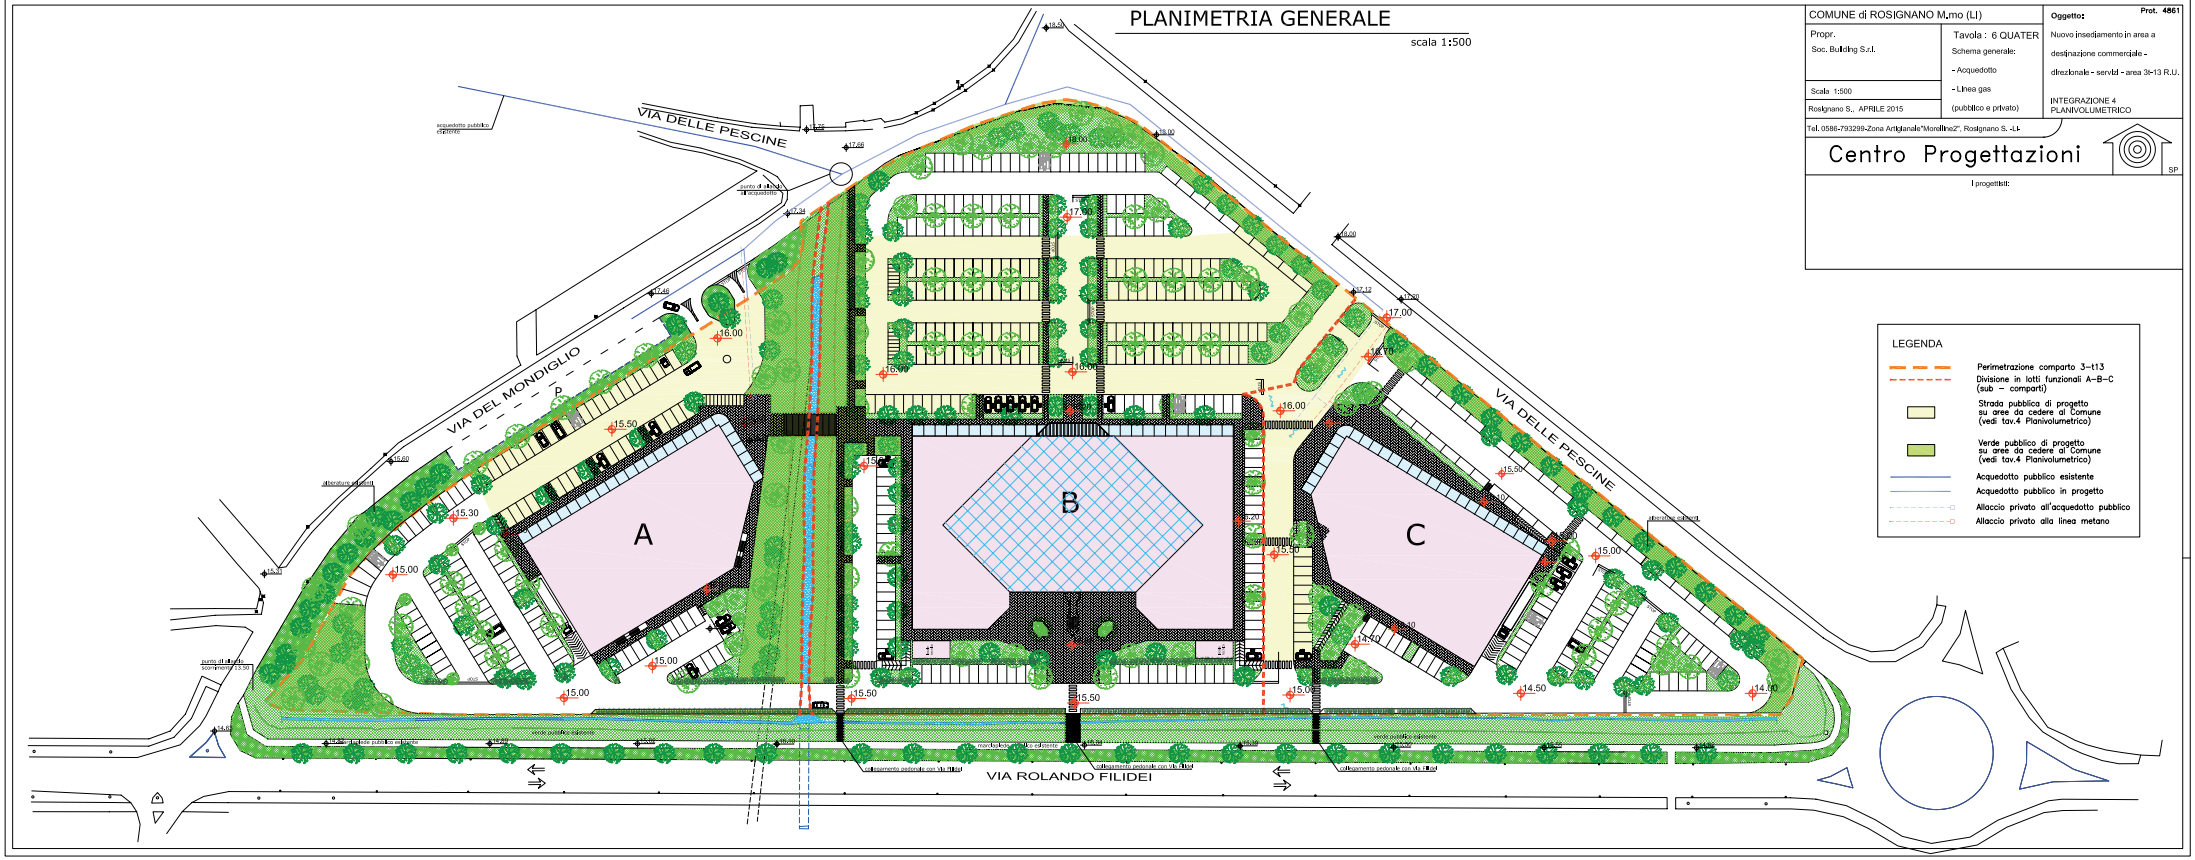

COMUNE di ROSIGNANO M.mo (LI)

Propr.
Soc. Building S.r.l.

Scala 1:500

Rosignano S., APRILE 2015

Tavola : 6 QUATER

Schema generale:

- Acquedotto
- Linea gas

(pubblico e privato)

Prot. 4861

Oggetto:

Nuovo insediamento in area a destinazione commerciale - direzionale - servizi - area 3t-13 R.U.

INTEGRAZIONE 4
PLANIVOLUMETRICO

Tel. 0586-793299-Zona Artigianale"Morellino2", Rosignano S. -LI-

Centro Progettazioni

SP

I progettisti: