


ESTRATTO CATASTALE DEL FOGLIO 86

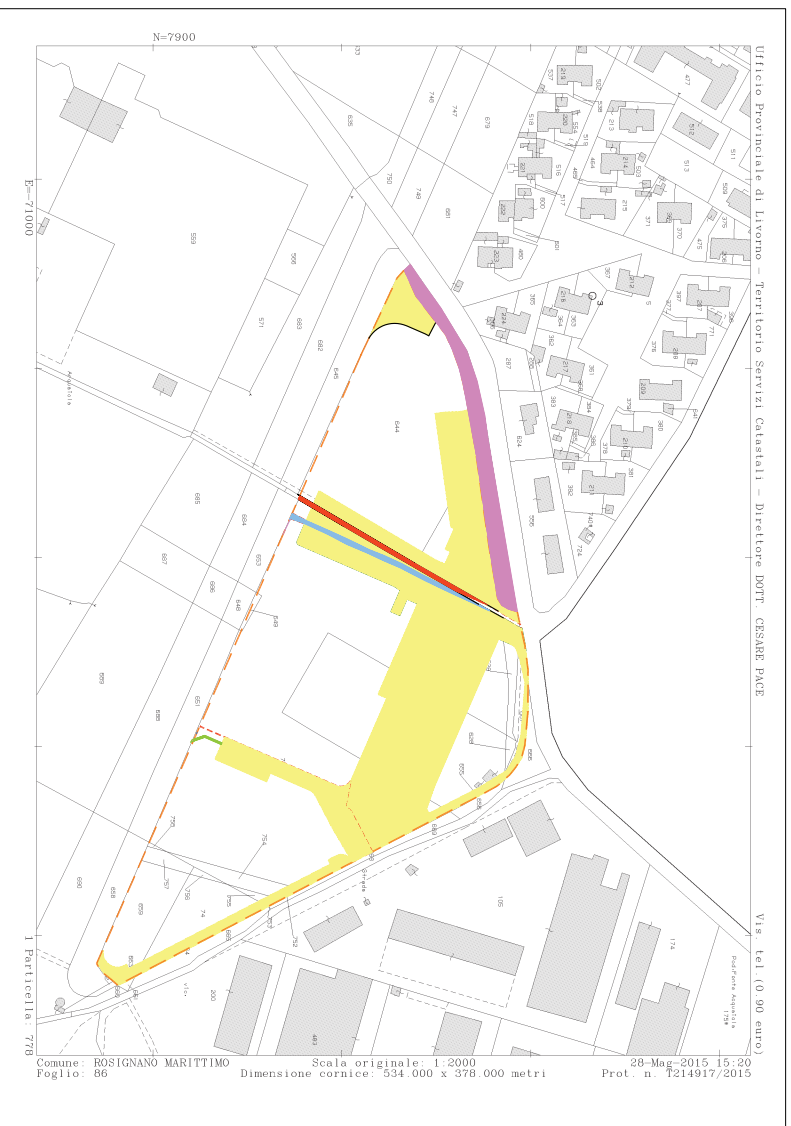

| | | | |
|--------------------------------------|--|--|-----------------------------|
| COMUNE di ROSIGNANO M.mo (LI) | | Propr. Soc. Building S.r.l. | Propr. Soc. Building S.r.l. |
| Tavola : 11 QUINQUES | | Oggetto: Nuovo insediamento in area a destinazione commerciale - | |
| Aree da cedere al Comune | | direzionale - servizi - area 3a-13 R.U. | |
| Scala 1:2000 | | INTEGRAZIONE 5 PLANVOLUMETRICO | |
| Rosignano S. - LUGLIO 2015 | | | |

Tel. 0586-793299-Zona Artigianale "Morcelline", Rosignano S. -LI-

Centro Progettazioni

I progettisti:

SP

LEGENDA

- Comparto 3-t13
- Identificazione lotti funzionali
- Porzione di fosso esistente in corso di demanializzazione
- Porzione di fosso in corso di sdemanializzare (inserita in parte in verde pubblico ed in parte in strada privata)
- Aree interne al comparto da cedere al Comune
- Aree esterne al comparto da cedere al Comune (oggetto di passaggio fognatura ed accesso pubblici)
- Area privata con servitù di passo tubazioni pubbliche