

Identificativi Catastali:


Sezione:  
Foglio: 86  
Particella: 640  
Subalterno: 2

Compilata da:  
Ciucci Roberto  
Iscritto all'albo:  
Geometri

Prov. Pisa


N. 01057

Scheda n. 1      Scala 1:200

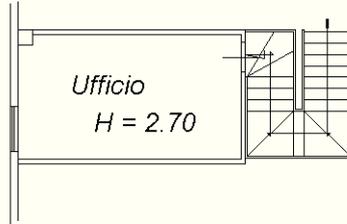

**PIANO PRIMO**

via degli artigiani

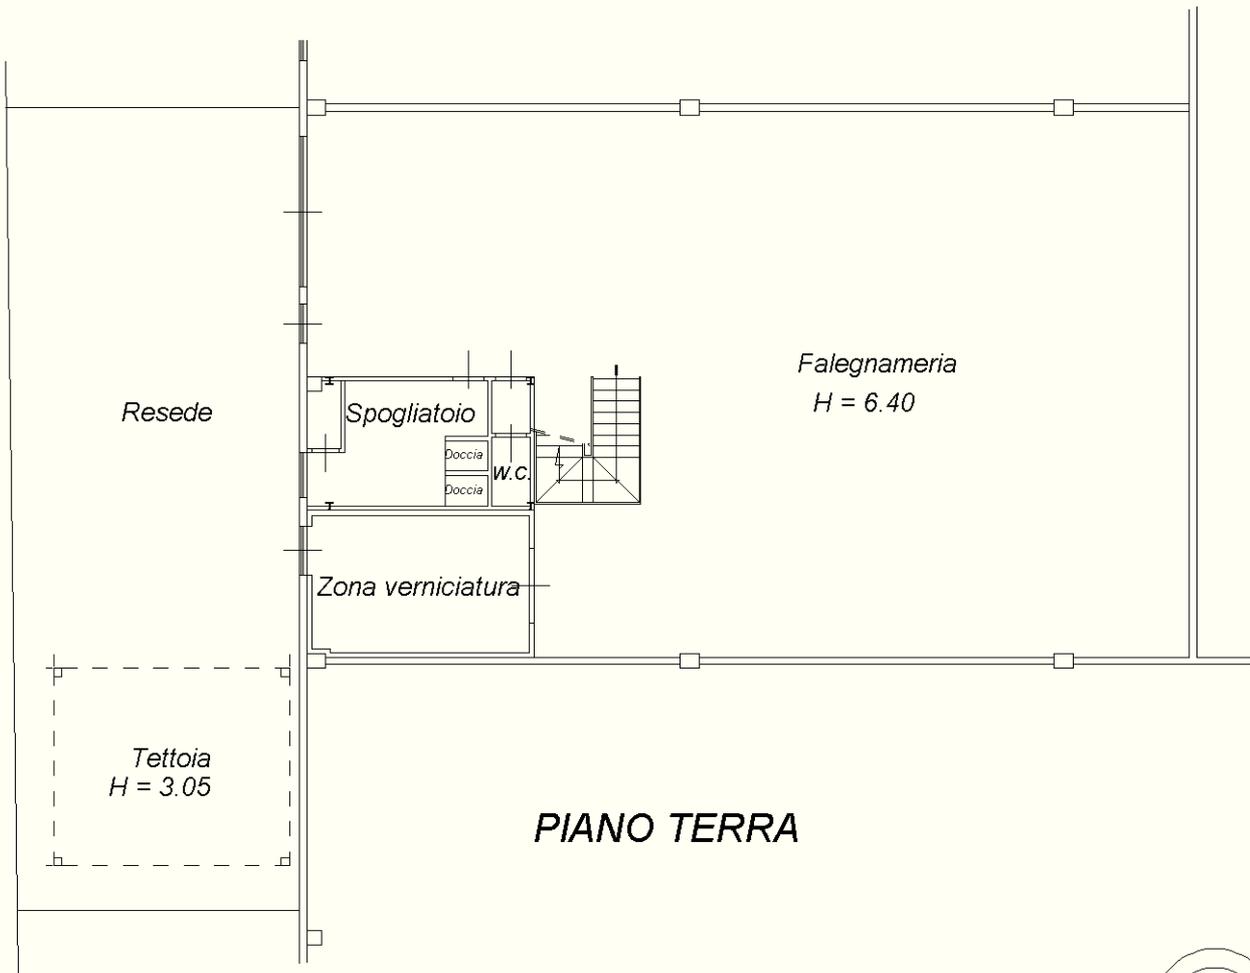

**PIANO TERRA**

