

Proposta di "variante al regolamento urbanistico per la riqualificazione e valorizzazione di un'area di proprietà comunale nella zona est della pineta Marradi a Castiglioncello"

verifica di assoggettibilità a VAS

*Documento preliminare*

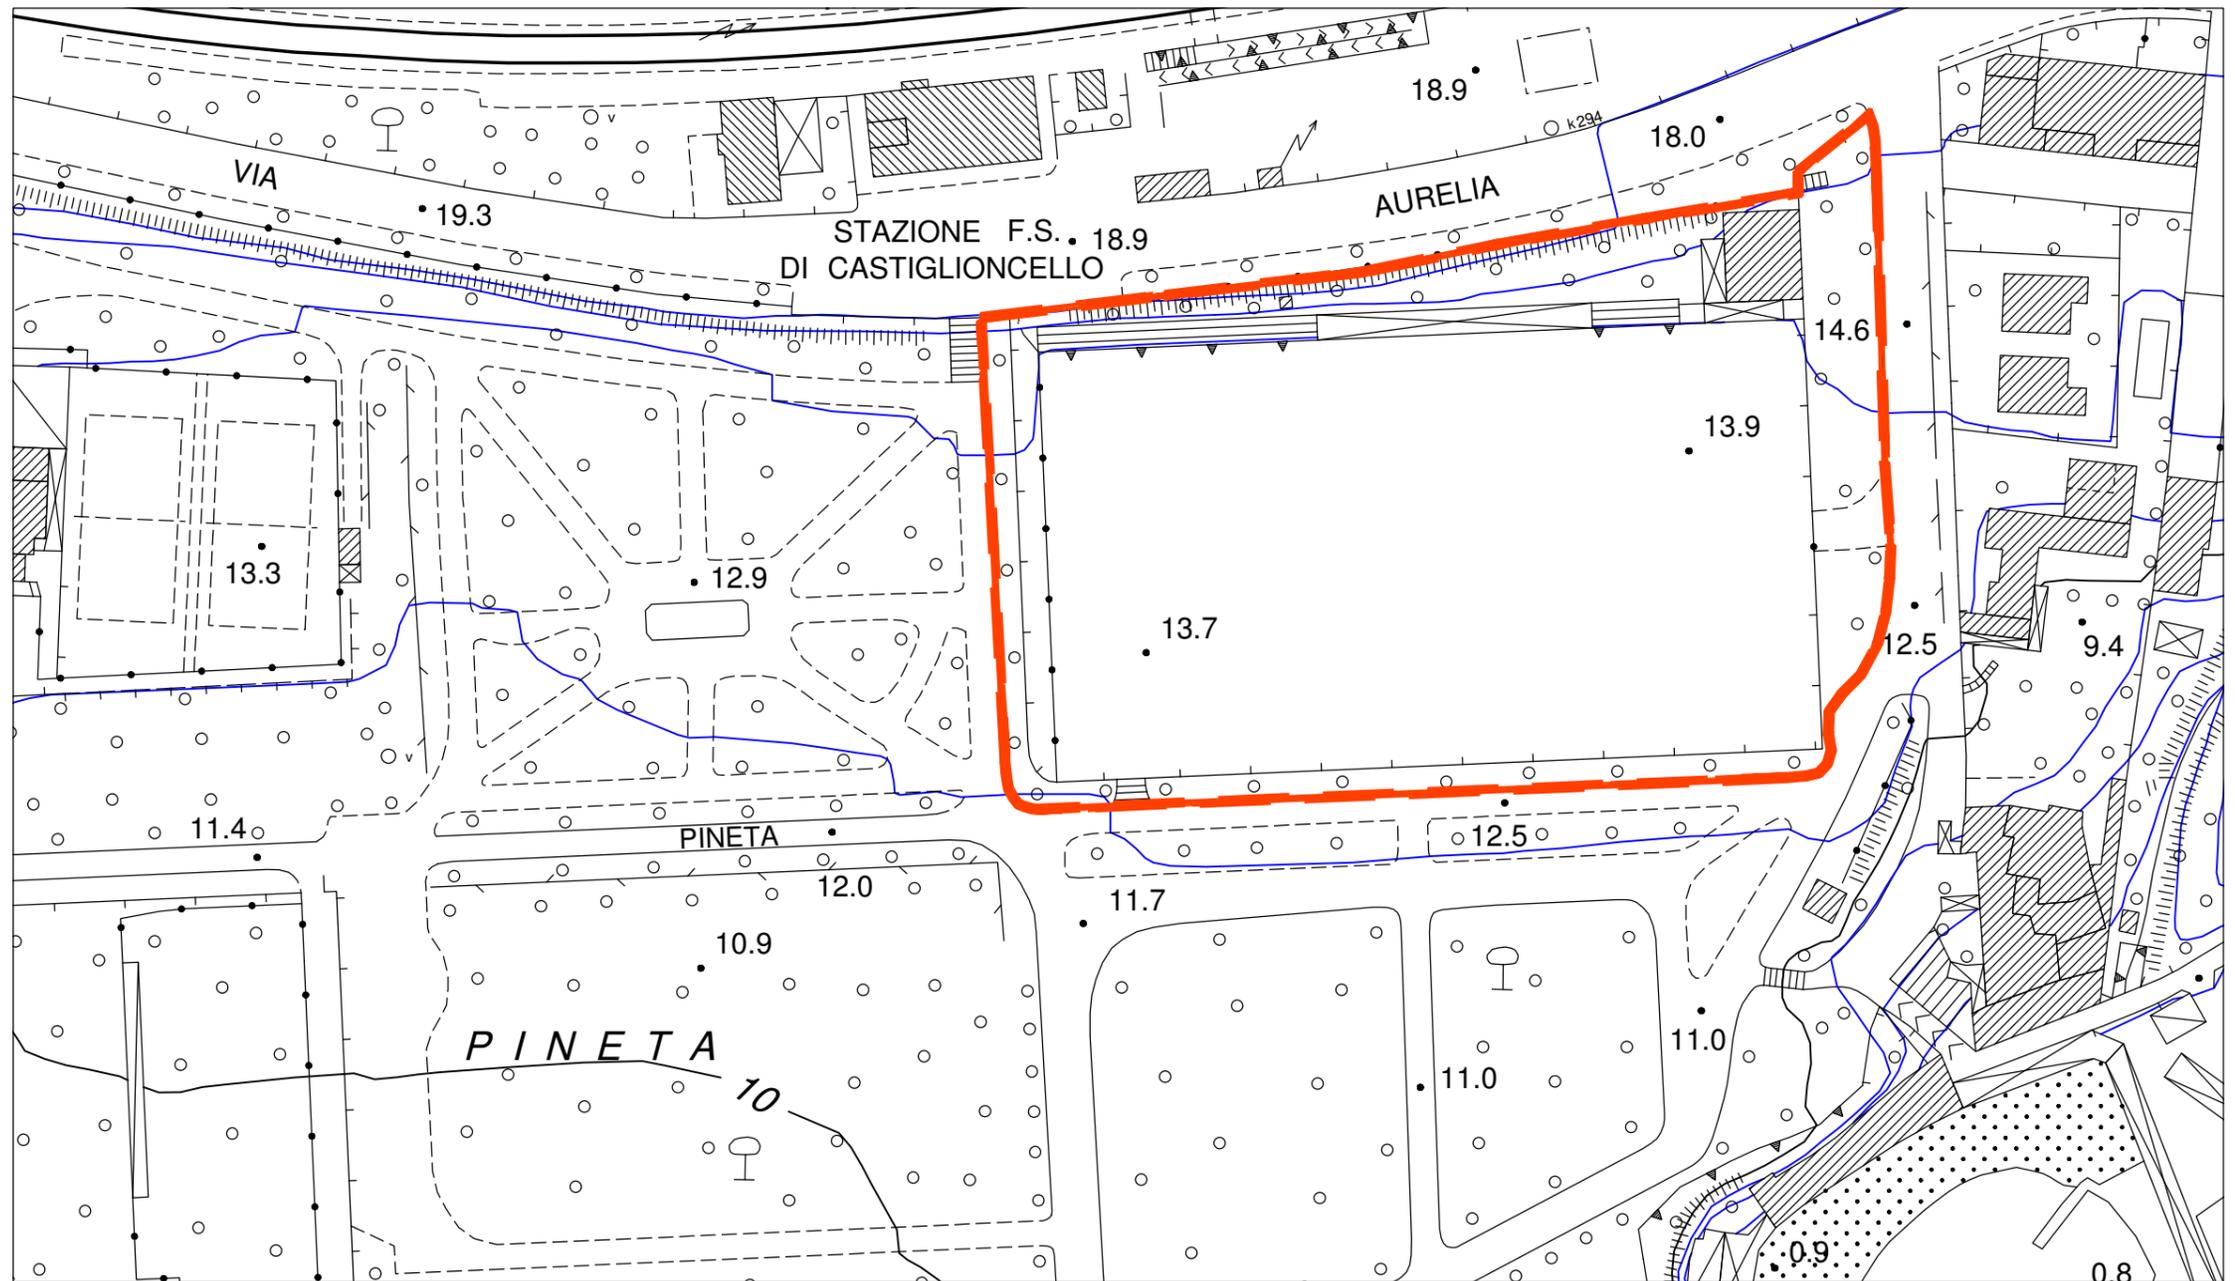


tavola allegata

perimetrazione dell' area oggetto di proposta di variante