

Borgo di Paltratico

Paltratico, Rosignano Marittimo (LI)
Proprietà:
Fattoria di Paltratico Società Agricola r.l.s.
Via di Santa Rosa, 16, 04018 Rosignano Marittimo (LI)
Sig. Angelo Galli

Restauro e valorizzazione del
Borgo di Paltratico

Progetto preliminare
di massima
Stato attuale
Inquadramento urbanistico

Scala 1:25.000



Progetto Architettonico e Coordinamento
Arch. Luca Borgogni

Proprietà:
Fattoria di Paltratico
Società Agricola r.l.s.
Sig. Angelo Galli


A 01

26 Luglio 2016

Luca Borgogni Architetto Via Statoraggi 6 53100 SIENA mail@lucaborgogni.it Tel +39 0577 284479 Fax +39 0577 094835
www.lucaborgogni.it

collaboratori: Progetto Architettonico e Coordinamento: Stefano Basso, Valerio Basso, Arch. Alessio Montecchi, Arch. Riccardo Ottolenghi, Progetto Strutturale e Impianti: Efficiamento Energetico: Ing. Stefano Fabbri, Ing. Ivano Elisa Casati
Geologia: Ditta Pirelli Basso, Agromezzo: Ditta Sforzo Sforzini, Rilievi: Prof. Ing. Calisto Tanzi, Costr. Valerio Montecchi

- LEGENDA
- confine comunale
 - emergenze insediative
 - dorsale costiera
 - "linea verde"
 - dorsale collinare
Sentiero 00 - Via delle Seme o della Sommità di Monte
 - linee ferroviarie
 - aree protette
 - aree con caratteristica collinare
 - aperture visuali verso il paesaggio agrario
 - aperture visuali verso il mare
 - aperture visuali verso i rilievi

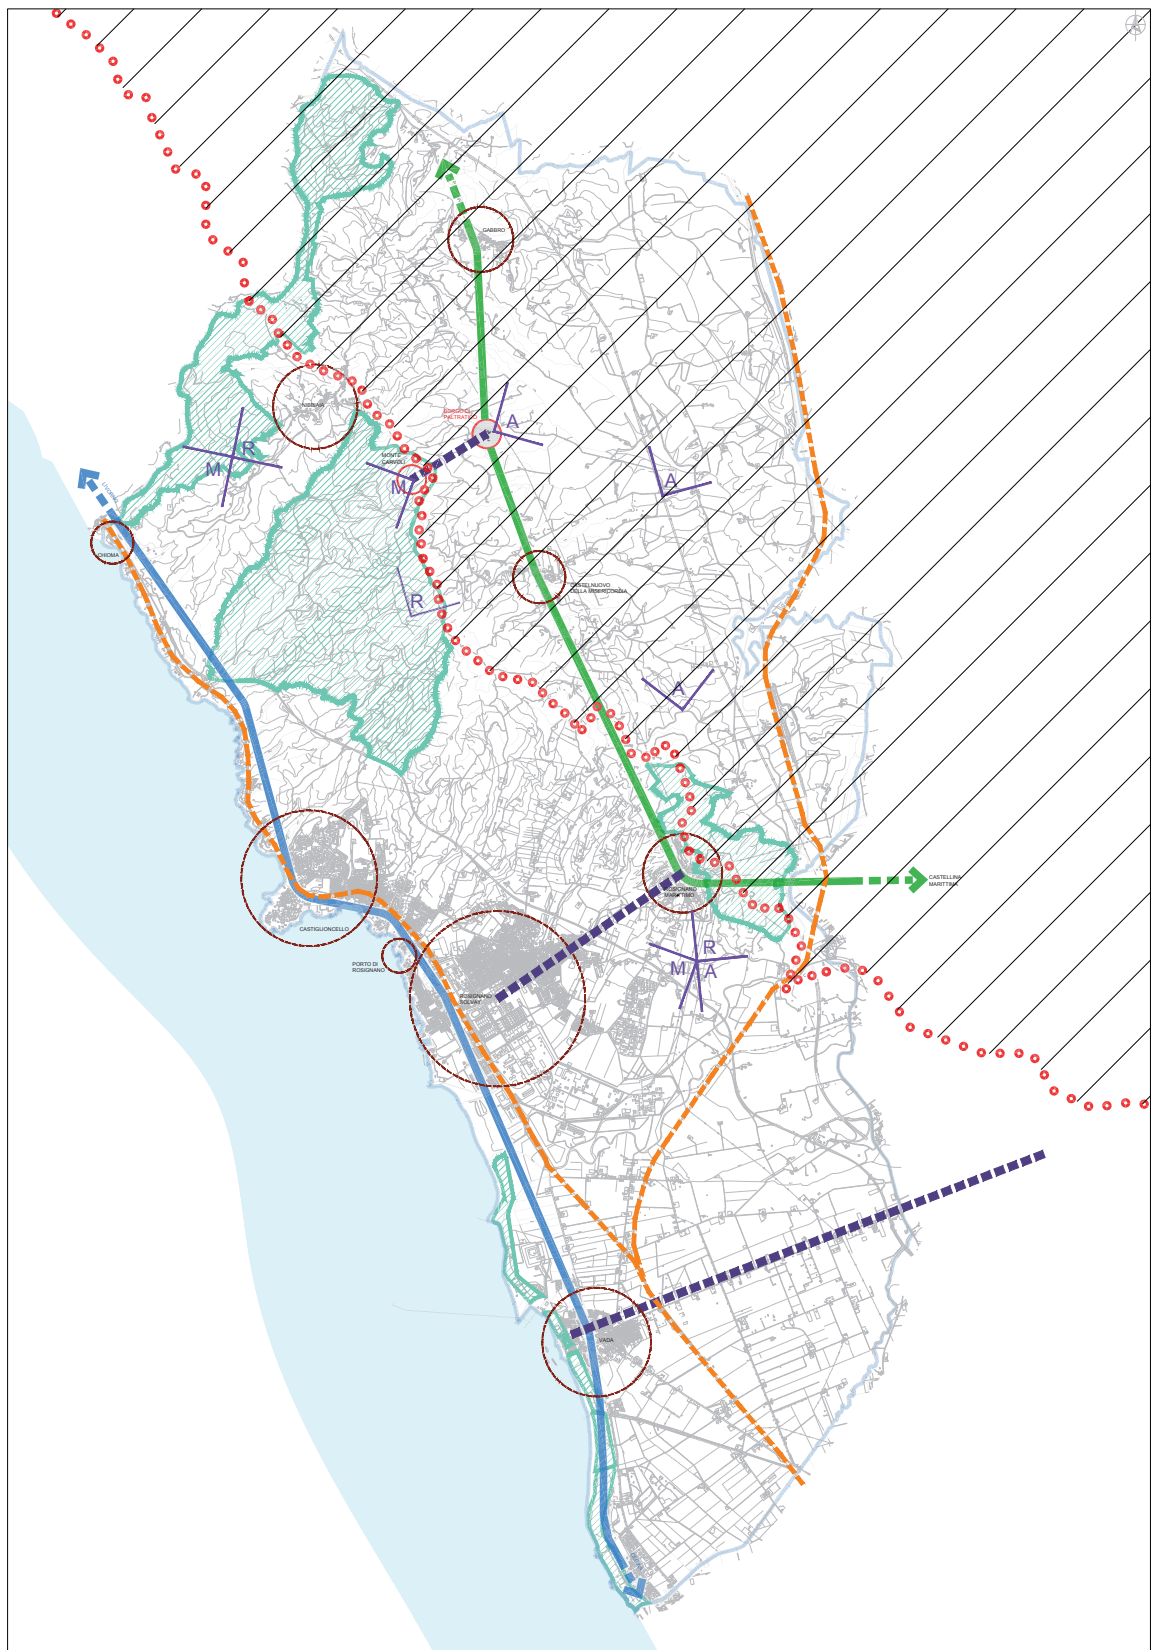

Inquadramento territoriale

Scala 1:25.000