

Borgo di Paltratico
Paltratico, Rosignano Marittimo (LI)

Proprietà:
Fattoria di Paltratico Società Agricola r.l.u.
Via di Costa Pisa, 19, 00166 Roma (RM)
Sig. Angelo Galli

Restauro e valorizzazione del
Borgo di Paltratico

Progetto preliminare
di massima
Stato trasformato
Inquadramento
Percorsi

Scala 1:5.000

Progetto Architettonico e Coordinamento
Arch. Luca Borgogni

Proprietà
Fattoria di Paltratico
Società Agricola r.l.u.
Sig. Angelo Galli




T 02

08 Marzo 2016

Luca Borgogni Architetto | Via Staliovegò 6 53100 SIENA | mail@lucaborgogni.it | Tel +39 0577 284479 | Fax +39 0577 094635 | www.lucaborgogni.it | c.f. BRG LCU 64703 1726U

Collaboratori: Progetto Architettonico: Arch. Simone Braucaghi, Geom. Elvio Campolungo, Arch. Altino Guerreschi, Arch. Cesare Michelangeli, Arch. Daniela Oggioni; Progetto Strutture e Impianti: ed. Efficientamento Energetico Ing. Stefano Fabozzi, Ing. Junior Elias Casini; Geologo: Dott. Paolo Bosco; Agronomo: Dott. Roberto Branchetti; Rilievo: Per. Ing. Gabriele Baldi, Geom. Valerio Monelli

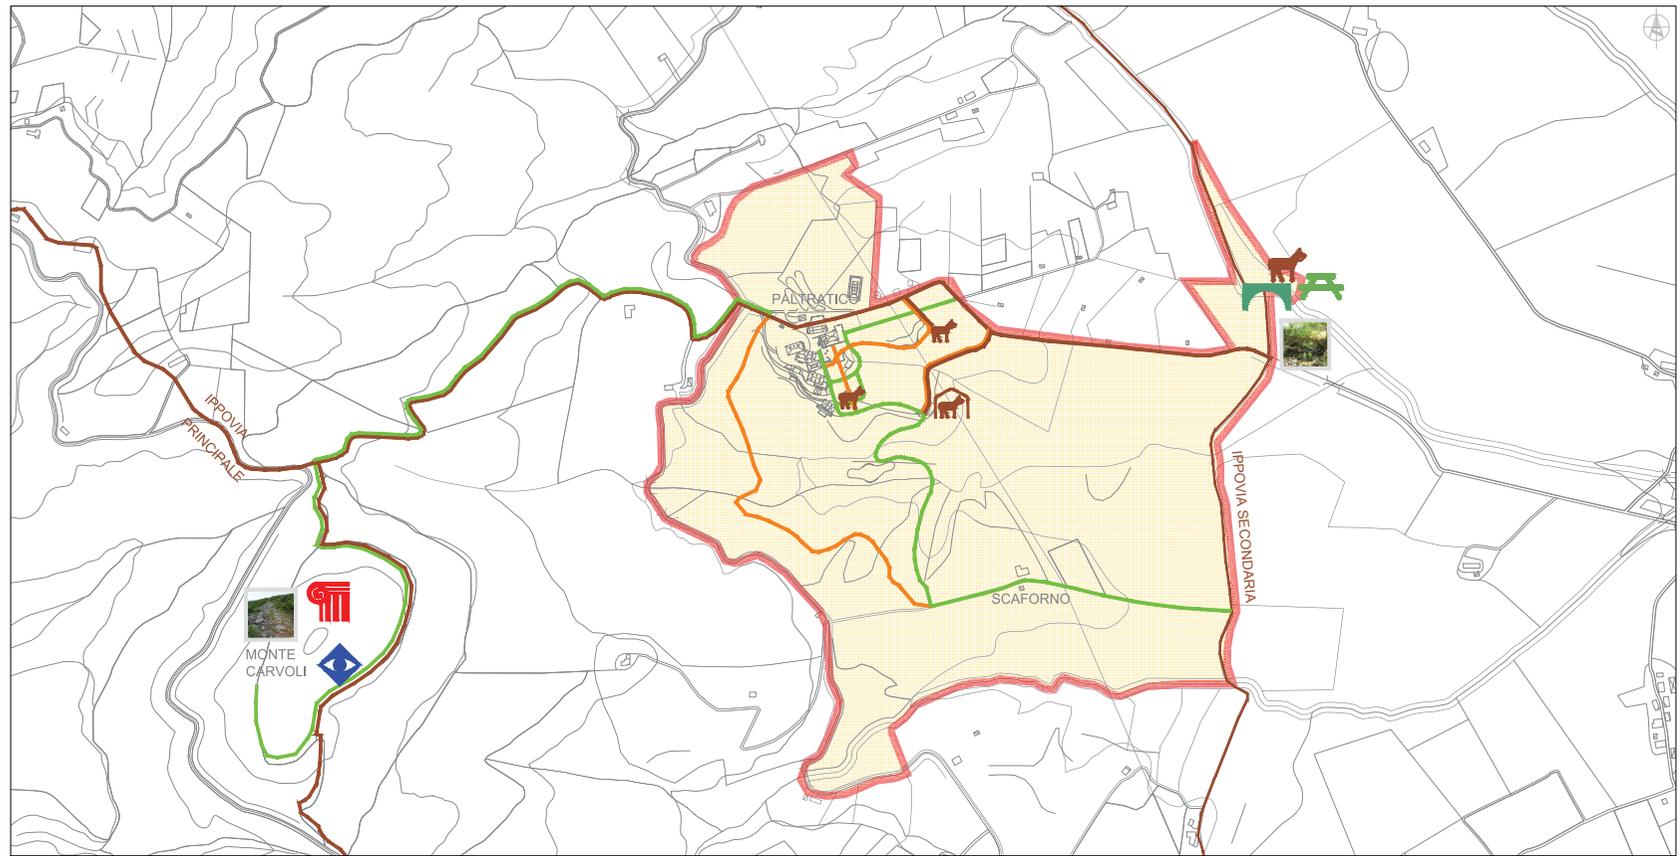

Planimetria della proprietà

Scala 1:5.000

LEGENDA

- confine proprietà
- nuovi percorsi
- percorsi esistenti da recuperare e valorizzare
- ippovie
- insediamento etrusco di Monte Carvoli (III sec. a.C.)
- ponte antico (XVII-XIX sec.)
- punto panoramico
- area picnic
- ricovero cavalli
- sosta cavalli



Viste lungo il nuovo percorso in quota che collega il Borgo di Paltratico con Scaforno



Foto del Monte Carvoli e dei resti della cinta muraria dell'acropoli etrusca risalente al III secolo a.C. Dell'insediamento sono rimaste due cinte murarie: una più esterna, in pietre di media grandezza tipiche del luogo; l'altra (l'acropoli dell'insediamento) più interna e di solo 160 metri di perimetro, in pietre più piccole e levigate. Dalla sommità del monte è possibile vedere il mare.