

Borgo di Paltratico

Paltratico, Rosignano Marittimo (LI)
Proprietà:
Fattoria di Paltratico Società Agricola r.l.u.
Via Santa Rita 14, 05020 Paltratico
Sig. Angelo Gelli

Restauro e valorizzazione del
Borgo di Paltratico

Progetto preliminare
di massima

Stato trasformato
Planimetria Generale

Scala 1:500

Progetto Architettonico e Coordinamento
Arch. Luca Borgogni

Proprietà:
Fattoria di Paltratico Società Agricola r.l.u.

Sig. Angelo Gelli




T 05

14 Aprile 2016

Luca Borgogni Architetto | Via Sanregola 6 - 53100 Siena - mail@lucaborgogni.it - Tel +39 0577 244479 - Fax +39 0577 034035
www.lucaborgogni.it - tel. +39 0577 244479 - fax +39 0577 034035

Architetto: Luca Borgogni Architetto - Progetto, direzione e coordinamento: Luca Borgogni Architetto - 0110/10/11/12/13/14
Autore cartella: Luca Borgogni Architetto - 0110/10/11/12/13/14 - Disegnata da: Luca Borgogni Architetto - 0110/10/11/12/13/14 - Verificata: Luca Borgogni Architetto - 0110/10/11/12/13/14

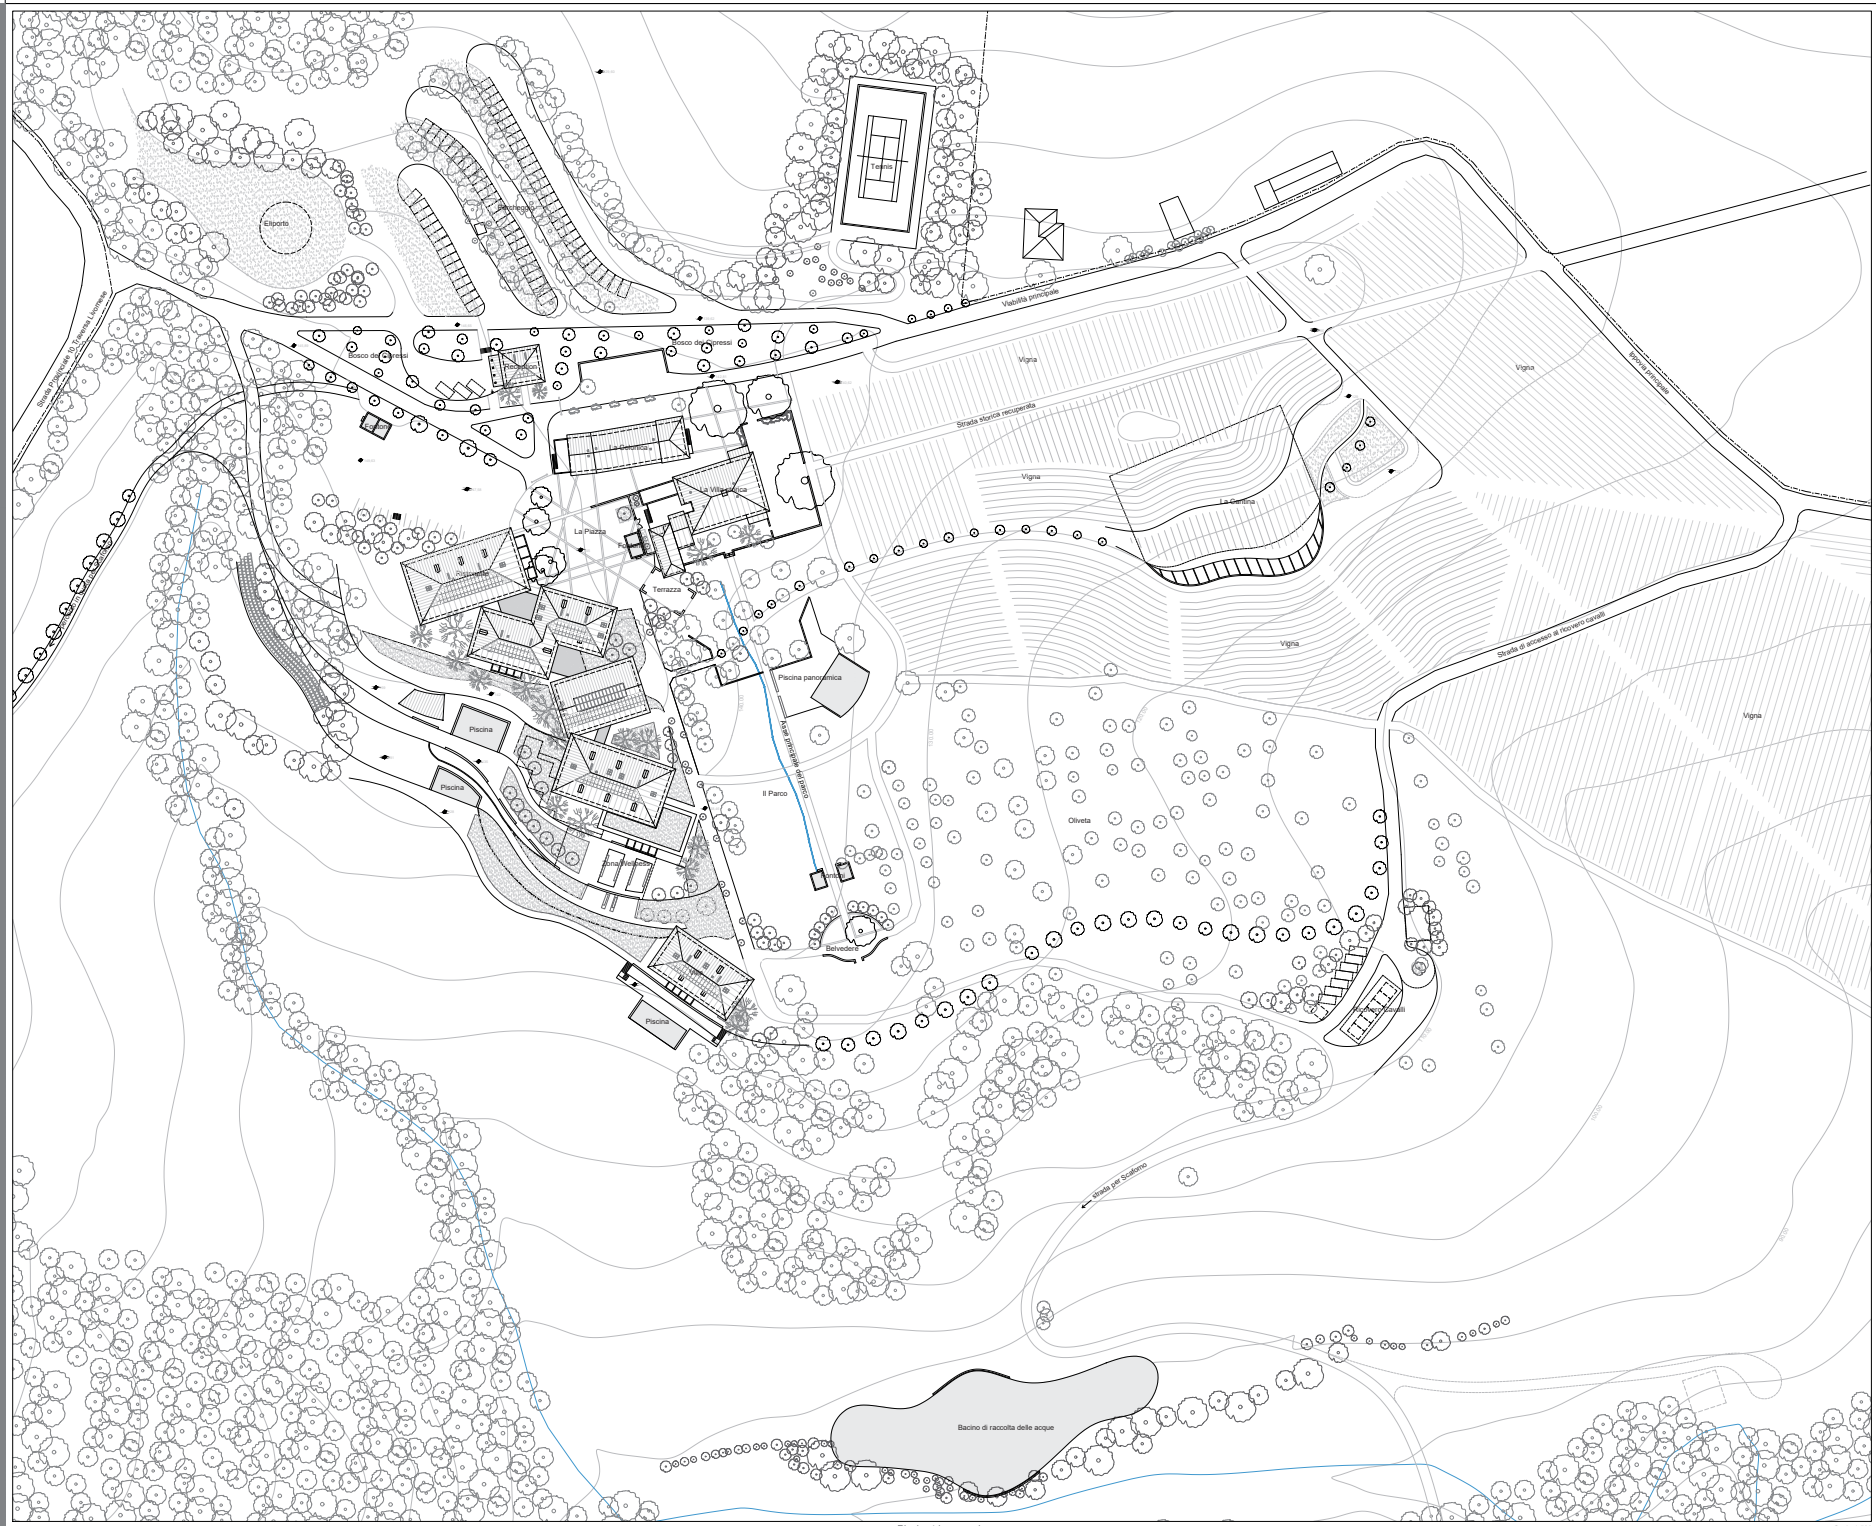

Planimetria generale

Scala 1:500