



# BACINO

SCALA 1:10000

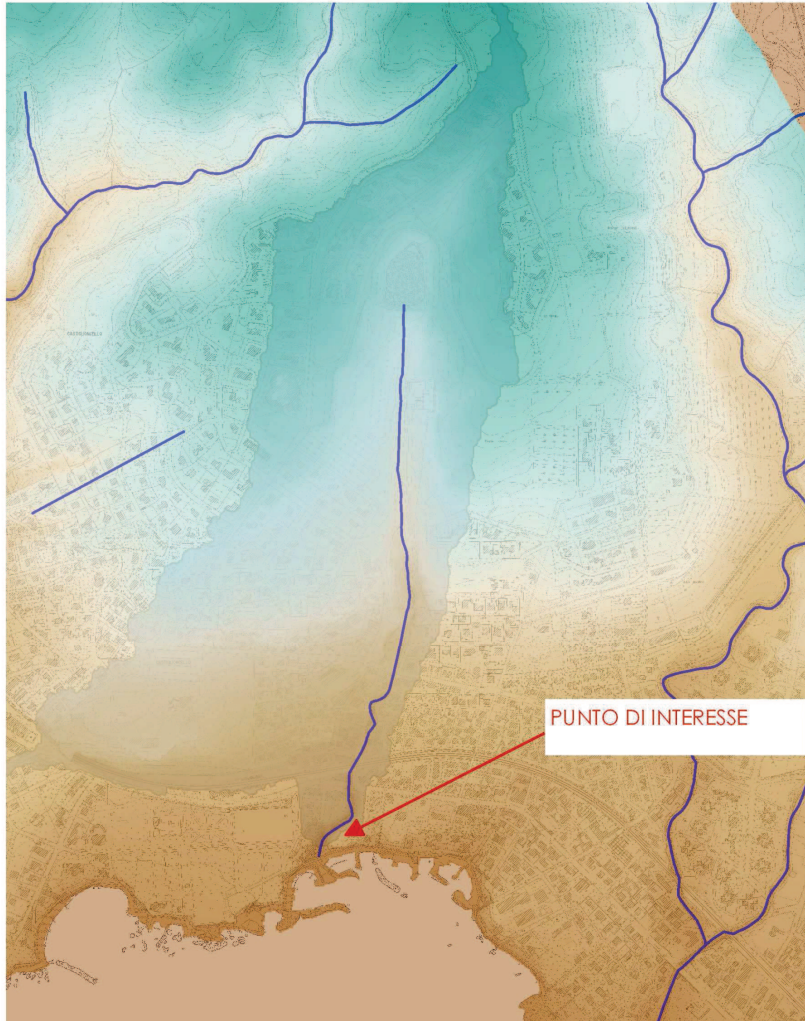


# USO DEL SUOLO

SCALA 1:10000

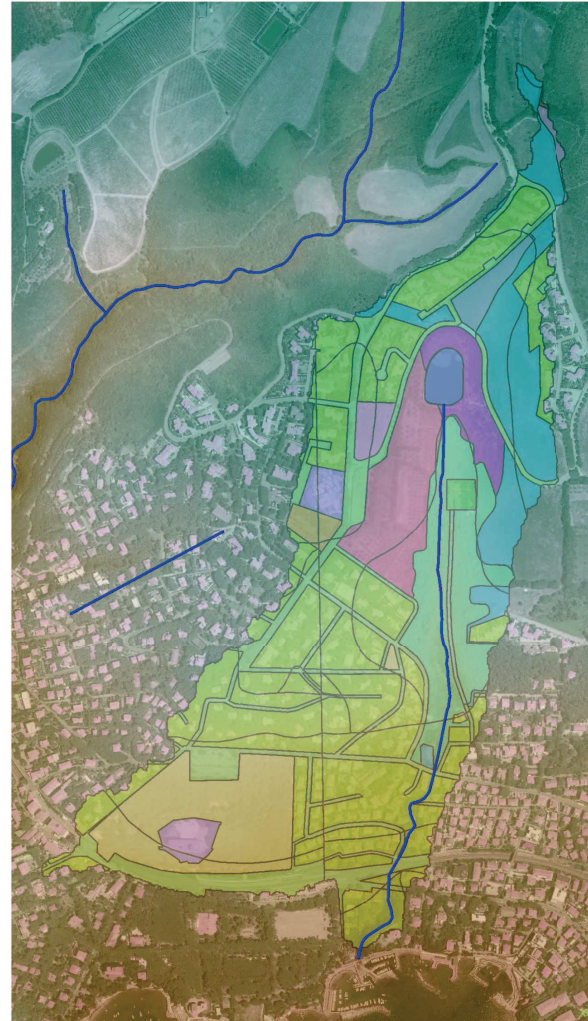

# PERMEABILITA'

SCALA 1:10000

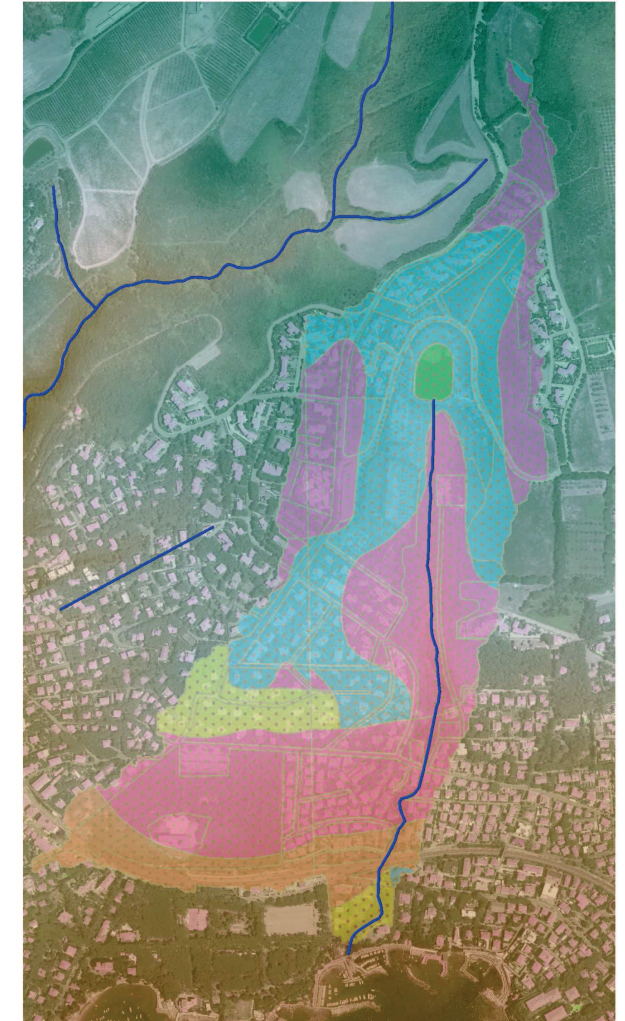

## Legenda

Bacino Idrografico	122	1411	223	312	324	I
Reticolo LR79 2012	112	1221	142	231	313	III
	141	210	241	323	2	NRC
					3	

### PROPONENTE:

Immobiliare Santa Giulia srl  
Via Circonvallazione 29  
57123 Cecina



Prima Ingegneria STP  
Società Semplice  
Progettazione idraulica e marittima  
Via Civinini 8 - 57128 Livorno

STUDIO IDRAULICO  
VARIANTE URBANISTICA RIQUALIFICAZIONE EX-CIUCHEBA A CASTIGLIONCELLO

BACINO IDROGRAFICO

**TIMBRO E FIRMA**  
Ing. Pietro Chiavaccini

Firmato digitalmente da  
Pietro Chiavaccini

CN = Chiavaccini Pietro  
O = Ordine degli Ingegneri della  
Provincia di Livorno/60013840493  
T = Ingegnere  
C = IT

**REDATTO**  
P. Chiavaccini

**VERIFICATO**  
P. Chiavaccini

**APPROVATO**  
N. Buchignani

**CODICE**  
PT190-16-ACA-T01-00

**TAVOLA**  
T1

**SCALA**  
1:2000

**DATA**  
Mag.2016

**REV.**  
0