



SEZIONI INVESTIGATE

SCALA 1:2000

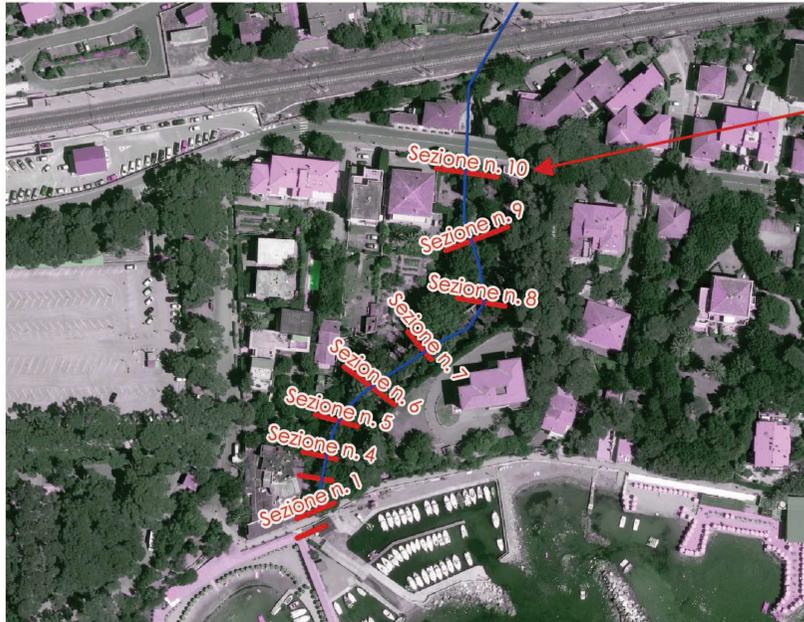


IDROGRAMMA IN INGRESSO

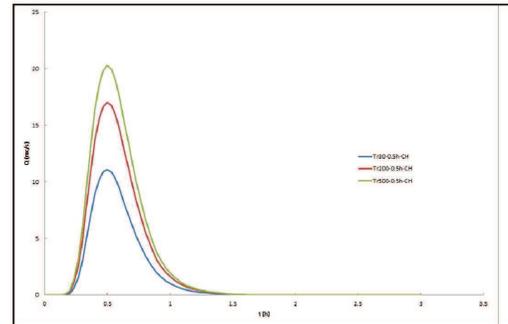

ESONDAZIONI TR200 ANNI

SCALA 1:2000

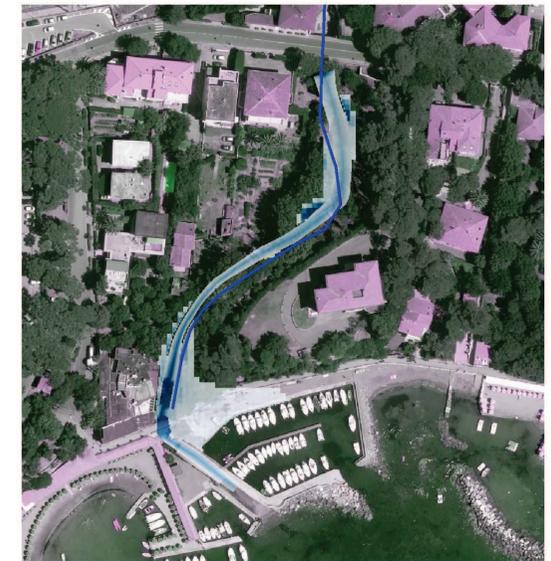

ESONDAZIONI TR30 ANNI

SCALA 1:2
000



ESONDAZIONI TR500 ANNI

SCALA 1:2000



Legenda

— Sezioni

Tiranti idrici

- 0.000000
- 0.500000
- 1.000000
- 1.500000
- 2.000000

PROPONENTE:

Immobiliare Santa Giulia srl
Via Circonvallazione 29
57123 Cecina



Prima Ingegneria STP
Società Semplice
Progettazione idraulica e marittima
Via Civinini 8 - 57128 Livorno

STUDIO IDRAULICO
VARIANTE URBANISTICA RIQUALIFICAZIONE EX-CIUCHEBA A CASTIGLIONCELLO

MODELLAZIONE IDRAULICA

TIMBRO E FIRMA
Ing. Pietro Chiavaccini

Firmato digitalmente da
Pietro Chiavaccini

CN = Chiavaccini Pietro
O = Ordine degli Ingegneri della
Provincia di Livorno/80013840493
T = Ingegnere
C = IT

REDATTO
P. Chiavaccini

VERIFICATO
P. Chiavaccini

APPROVATO
N. Buchignani

CODICE
PT190-16-ACA-T02-00

TAVOLA
T2

SCALA
1:2000

DATA
Mag.2016

REV.
0