




COMUNE DI ROSIGNANO M.M.
 PROVINCIA DI LIVORNO

Redatto: Alessandro Funchi
 Dirigente della Programmazione del Territorio, Comando Militare: Maurizio Fini
 Dirigente del Settore Programmazione e Sviluppo del Territorio: Andrea Innocenti
 Responsabile del procedimento e dell'U.O. cartografica: Daniela Menchetti
 Gestione della comunicazione: Daniela Fiorucci

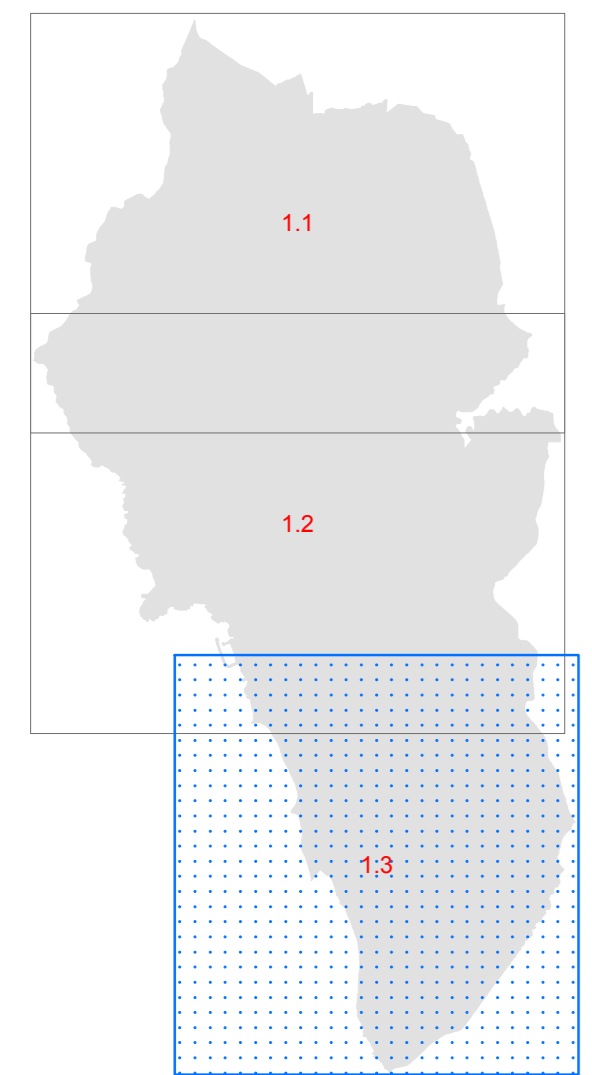

GIUGNO 2017

PrT-URB 1.3 Individuazione del territorio urbanizzato ai
 sensi dell'art. 224 della L.R. 65/2014.
 Sud Confronto tra perimetrazione PTC e PO

SCALA 1:10.000

LEGENDA

INDIVIDUAZIONE DEL NUOVO PERIMETRO DEL TERRITORIO URBANIZZATO

**PIANO TERRITORIALE DI COORDINAMENTO -
 PROVINCIA DI LIVORNO**

Decreto Presidenziale n. 46 del 13.03.2015

TERRITORIO AGRICOLO

TERRITORIO URBANIZZATO

