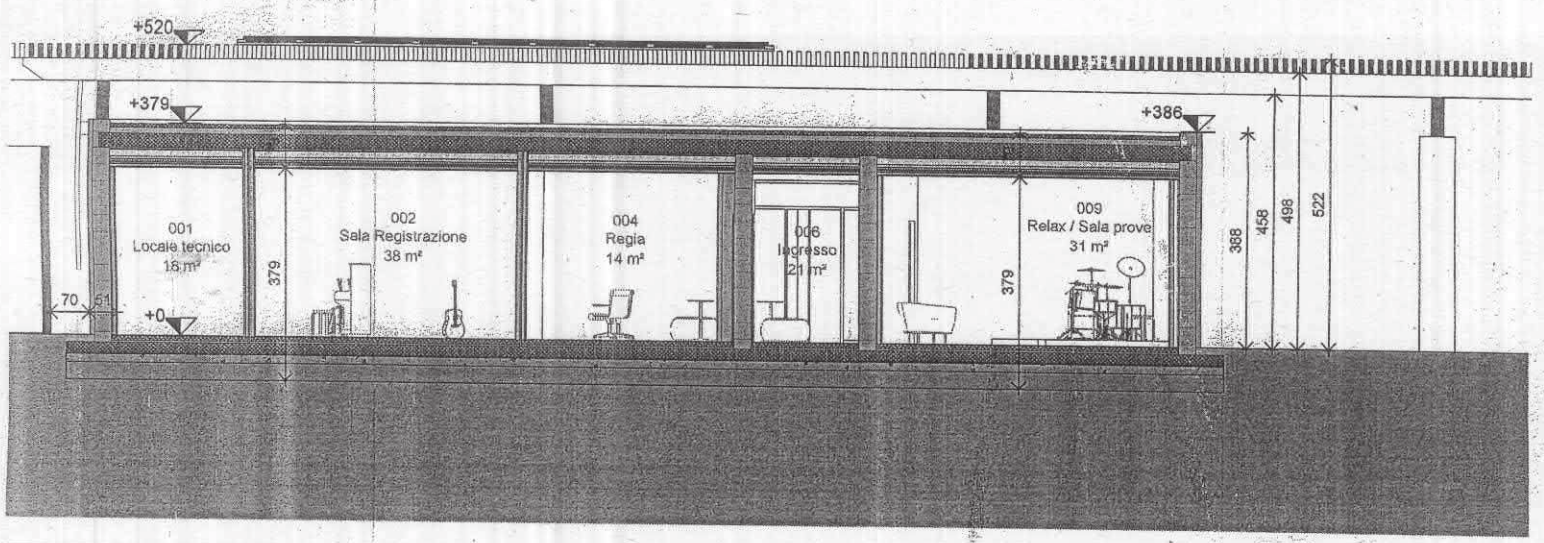

SEZIONE LONGITUDINALE - 1:100

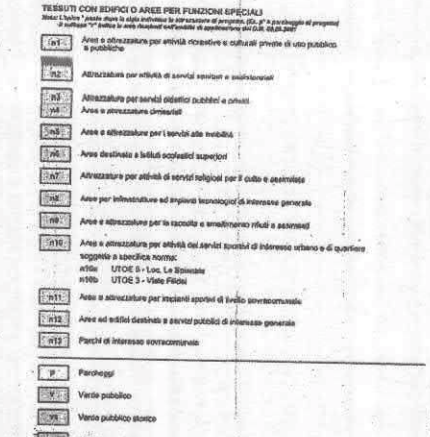
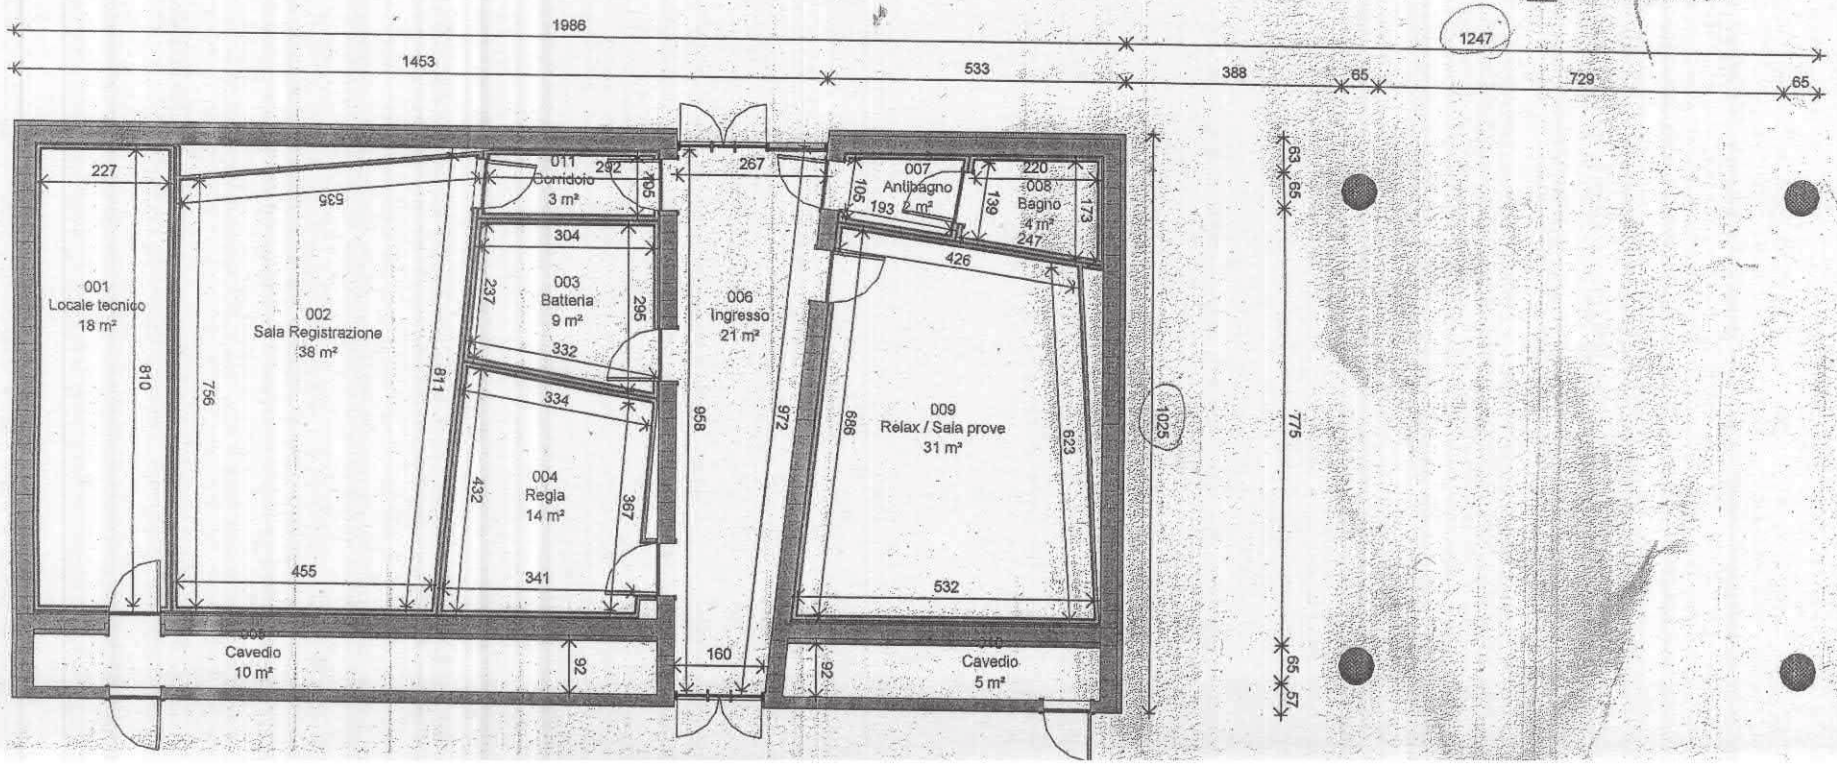
STRALCIO