




COMUNE DI ROSIGNANO M.MO
PROVINCIA DI LIVORNO

Redatto: Alessandro Fiorini
Assessore alla Programmazione del Territorio, Demanio Marittimo: Margherita Pia
Direttore del Settore Programmazione e Sviluppo del Territorio: Andrea Innocenti
Responsabile del procedimento e dell'U.O. pianificazione: Daniela Marazziti
Caricata nella comunicazione: Daniela Fiorucci

REV. GIUGNO 2018

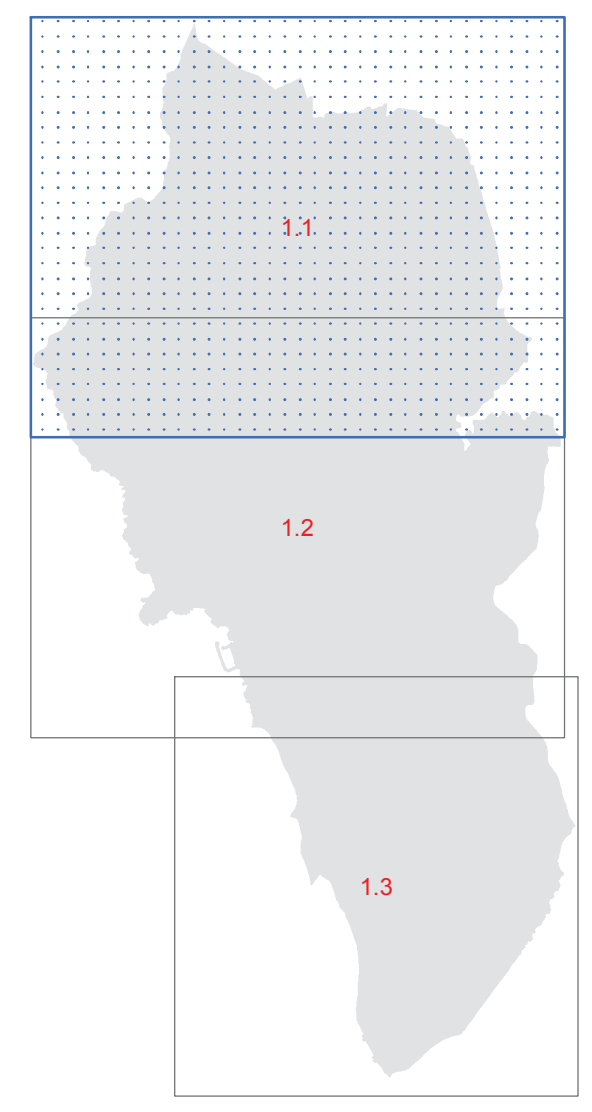

Pr T-URB 1.1
Nord

Individuazione del territorio urbanizzato
ai sensi dell'art. 224 della L.R. 65/2014.
Confronto tra perimetrazione PTC e PO

SCALA 1:10.000

LEGENDA

INDIVIDUAZIONE DEL NUOVO PERIMETRO DEL TERRITORIO URBANIZZATO

**PIANO TERRITORIALE DI COORDINAMENTO -
PROVINCIA DI LIVORNO**

Decreto Presidenziale n. 46 del 13.03.2015

- TERRITORIO AGRICOLA
- TERRITORIO URBANIZZATO

