




COMUNE DI ROSIGNANO M.M.
PROVINCIA DI LIVORNO

Studio: Alessandro Fucini
Disegno del Settore Programmazione e Sviluppo del territorio: Andrea Innocenti
Responsabile del procedimento e del U.O. pianificazione: Daniela Marretti
Grafico della comunicazione: Daniela Fiorucci

REV. GIUGNO 2018

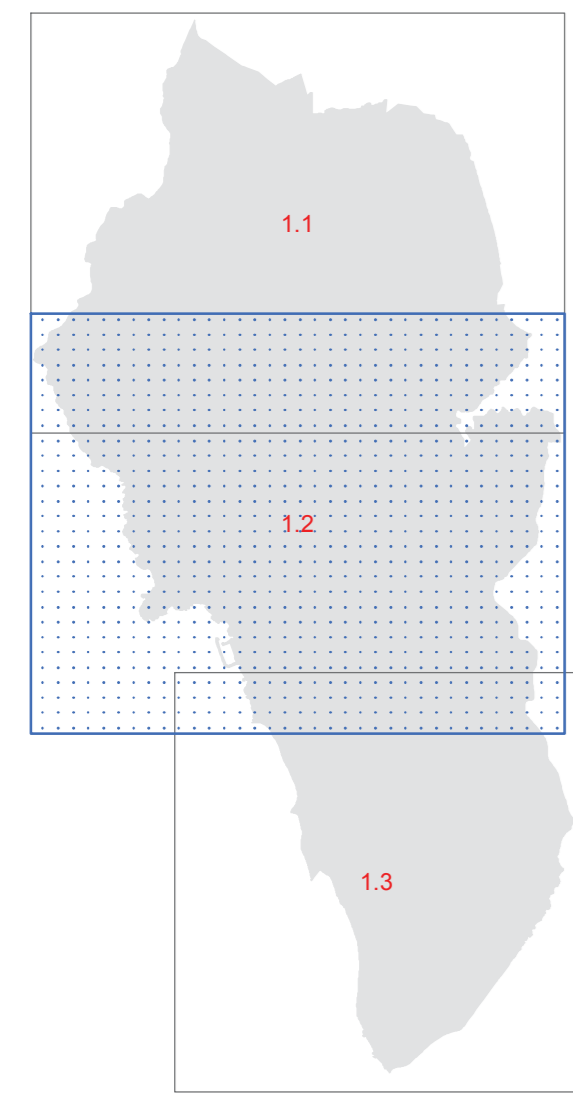

Pr T-URB 2.2 Piano Operativo - Individuazione del territorio urbanizzato ai sensi dell'art. 224 della L.R. 65/2014.

SCALA 1:10.000

LEGENDA

- TERRITORIO URBANIZZATO
- TERRITORIO AGRICOLO
- DEMANIO MARITTIMO

