




COMUNE DI ROSIGNANO M.M.
PROVINCIA DI LIVORNO

Sindaco: Alessandro Franchi
Assessore alla Programmazione del Territorio, Demanio Marittimo: Margherita Pia
Direttore del Settore Programmazione e Sviluppo del territorio: Andrea Innocenti
Responsabile del procedimento e dell'U.O. pianificazione: Stefano Mercatini
Caricaria della comunicazione: Daniela Fiorucci

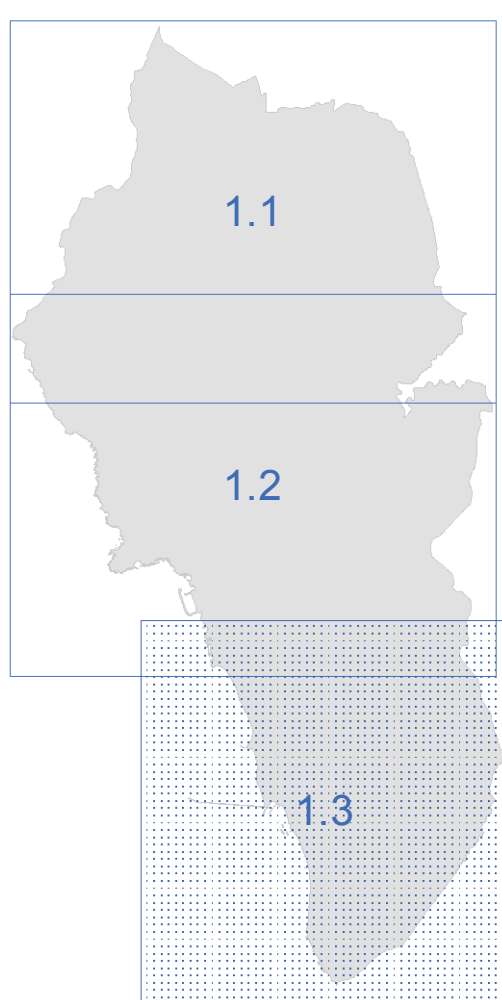

REV. - GIUGNO 2018

Pr MOB 1.3
SUD

IL SISTEMA DELLA MOBILITA'

SCALA 1:10.000

Legenda

Infrastrutture a rete

- Ferrovia
- Autostrada
- Strade Statali
- Strade Regionali
- Strade Provinciali
- Viabilità locale
- Viabilità di progetto

- Casello autostradale
- Stazione ferroviaria

Parcheggi pubblici

- parcheggi pubblici esistenti
- parcheggi pubblici in progetto
- parcheggi pubblici da interventi di trasformazione - allegato 1

Percorsi pedonali

- esistente
- di progetto

Piste Ciclabili

- esistente
- di progetto

Accesso al Demanio Marittimo

- esistente
- di progetto

Rete escursionistica

- Sentieri esistenti
- Sentieri di progetto
- Aree di sosta attrezzate

Trasporto pubblico

- Trasporto pubblico

Porti e approdi turistici

- porto
- porto industriale
- approdo turistico

Perimetro centro abitato - art. 4 Codice della Strada D.Lgs 285/92 e s.m.i.

Confine comunale

