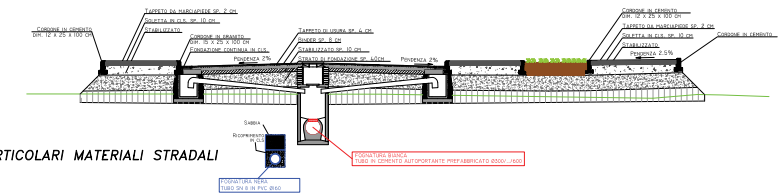

PARTICOLARI MATERIALI STRADALI

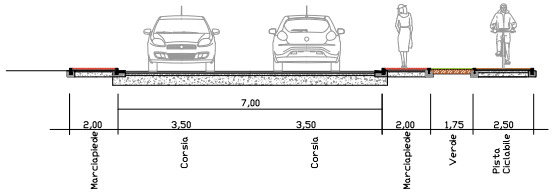

SEZIONE STRADA scala 1:50

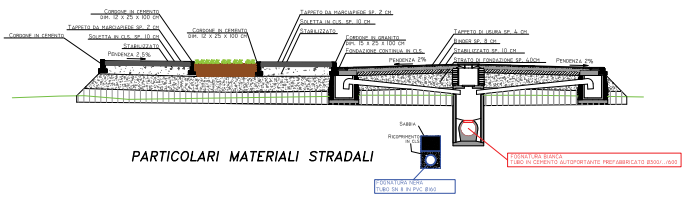

PARTICOLARI MATERIALI STRADALI

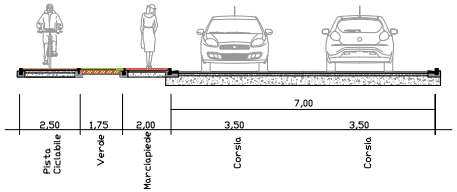

SEZIONE STRADA scala 1:50

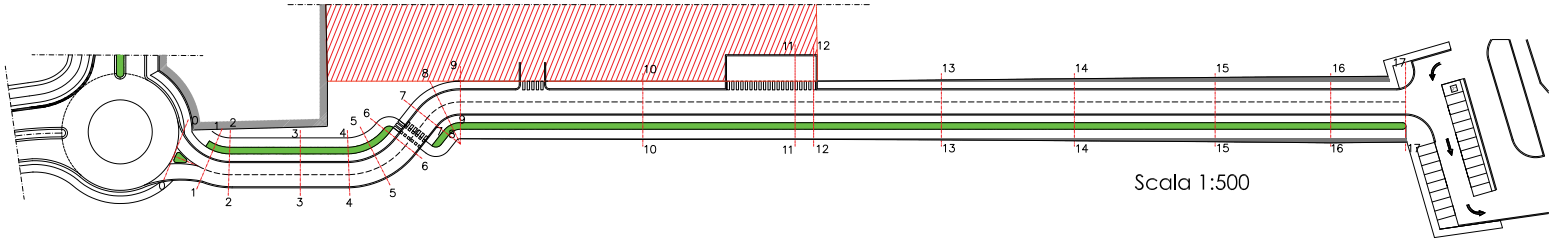

Scala 1:500

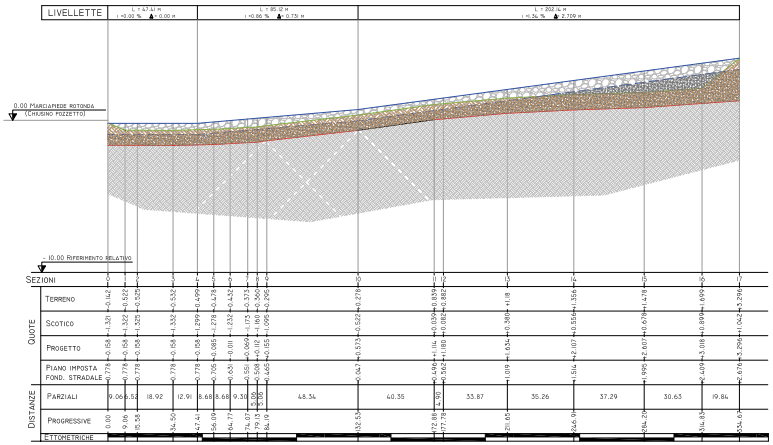

Piano finito strada di progetto

Profilo terreno

Pacchetto stradale

Terreno vegetale da rimuovere (80cm)

Terreno in situ

Zona da ricaricare con riciclato rullato per preparazione sottofondo fondazione

Scala 1:1000 / 1:100

Il presente progetto è protetto a norma di legge

COMUNE DI ROSIGNANO MARITTIMO

Progettisti:

Dott. Ing. AURELIO BENOCCI Via Roma 68 - 57126 LIVORNO

Dott. Ing. CARLO CAMPERA Via Grotta delle Fate 101 - 57128 LIVORNO

Dott. Ing. CLAUDIO NERI Via Roma 68 - 57126 LIVORNO

5							
4							
3							
2	0	8	0	9	1	6	Revisione
1	0	4	0	5	1	5	Revisione
0	2	5	0	1	1	5	Emissione

Committente:

Vada Village di Bolzirini Silvia & C. s.a.s.

Progetto:

REALIZZAZIONE OPERE DI URBANIZZAZIONE PRIMARIA

COLLEGAMENTO DA VIALE DELLA RESISTENZA ALLA STAZIONE FERROVIARIA DI VADA

Oggetto:

GEOMETRIA STRADALE: Tracciato planimetrico - Profilo longitudinale - Sezioni tipo

2° Stralcio funzionale

Dott. Ing. AURELIO BENOCCI
Albo Ingegneri della Provincia di Livorno Sezione A N° 912

Dott. Ing. CARLO CAMPERA
Albo Ingegneri della Provincia di Livorno Sezione A N° 690

Dott. Ing. CLAUDIO NERI
Albo Ingegneri della Provincia di Livorno Sezione A N° 812

Scala 1:1000

Scala 1:500

Scala 1:100

Scala 1:2

Scala 1:3

Unità

centimetri

Plotter 1:1