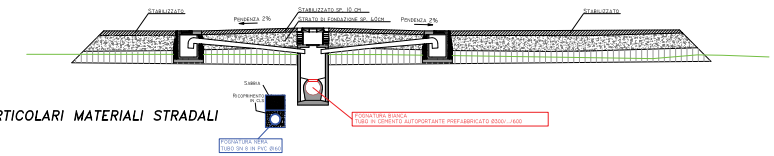

PARTICOLARI MATERIALI STRADALI

Zona portata al rustico solo con formazione di ossatura di fondazione e massicciata in misto granulometrico stabilizzato

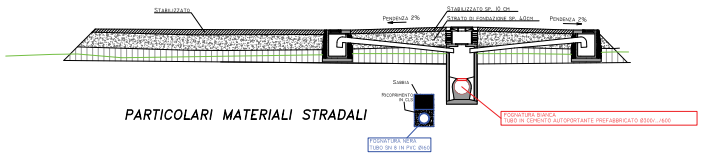

PARTICOLARI MATERIALI STRADALI

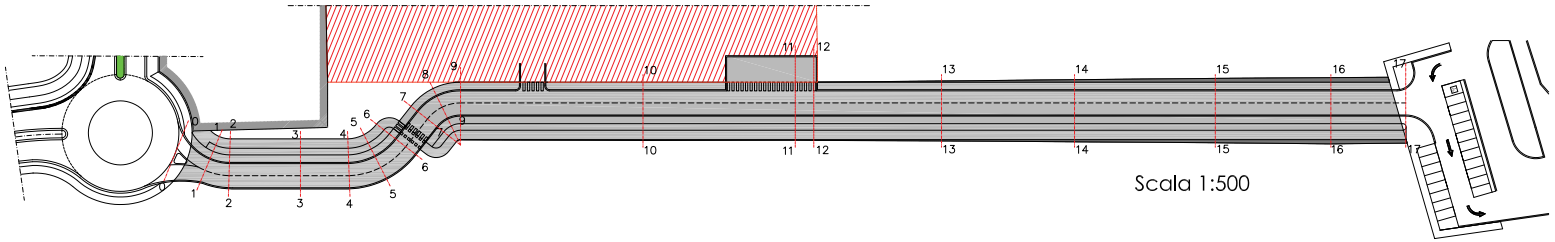

Scala 1:500

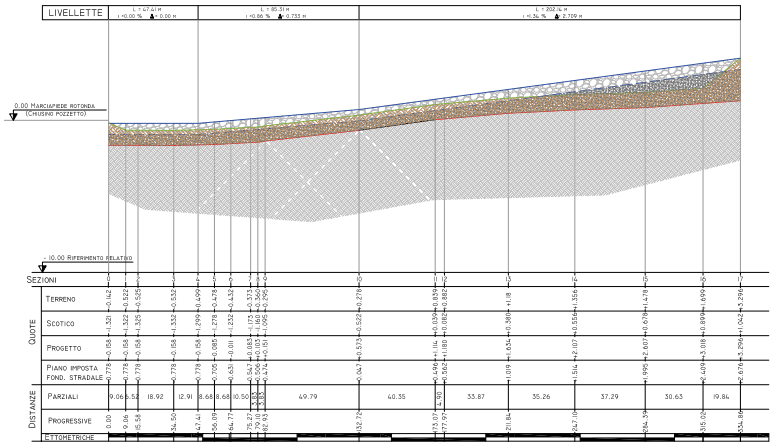

Piano finito strada di progetto

Profilo terreno

Pacchetto stradale

Terreno vegetale da rimuovere (80cm)

Terreno in situ

Zona da ricaricare con riciclato rullato per preparazione sottofondo fondazione

Scala 1:1000 / 1:100

Il presente progetto è protetto a termini di legge

COMUNE DI ROSIGNANO MARITTIMO

Progettisti:

Dott. Ing. AURELIO BENOCCI Via Roma 68 - 57126 LIVORNO
Dott. Ing. CARLO CAMPERA Via Grotta delle Fate 101 - 57128 LIVORNO
Dott. Ing. CLAUDIO NERI Via Roma 68 - 57126 LIVORNO

5							
4							
3							
2							
1							
0	0	5	0	9	1	6	Emissione

Committente:

Vada Village di Bolzirini Silvia & C. s.a.s.

Progetto:

REALIZZAZIONE OPERE DI URBANIZZAZIONE PRIMARIA
COLLEGAMENTO DA VIALE DELLA RESISTENZA ALLA STAZIONE FERROVIARIA DI VADA

Oggetto:

GEOMETRIA STRADALE: Tracciato planimetrico - Profilo longitudinale
1° Stralcio funzionale

Dott. Ing. AURELIO BENOCCI
Albo Ingegneri della Provincia di Livorno Sezione A N° 912

Dott. Ing. CARLO CAMPERA
Albo Ingegneri della Provincia di Livorno Sezione A N° 690

Dott. Ing. CLAUDIO NERI
Albo Ingegneri della Provincia di Livorno Sezione A N° 812

Scala 1:1000
Scala 1:500
Scala 1:100
Scala 1:2
Scala 1:3

Tavola

Plotter 1:1